


# Mieszkanie M23-D/IV

PIĘTRO IV KLATKA D

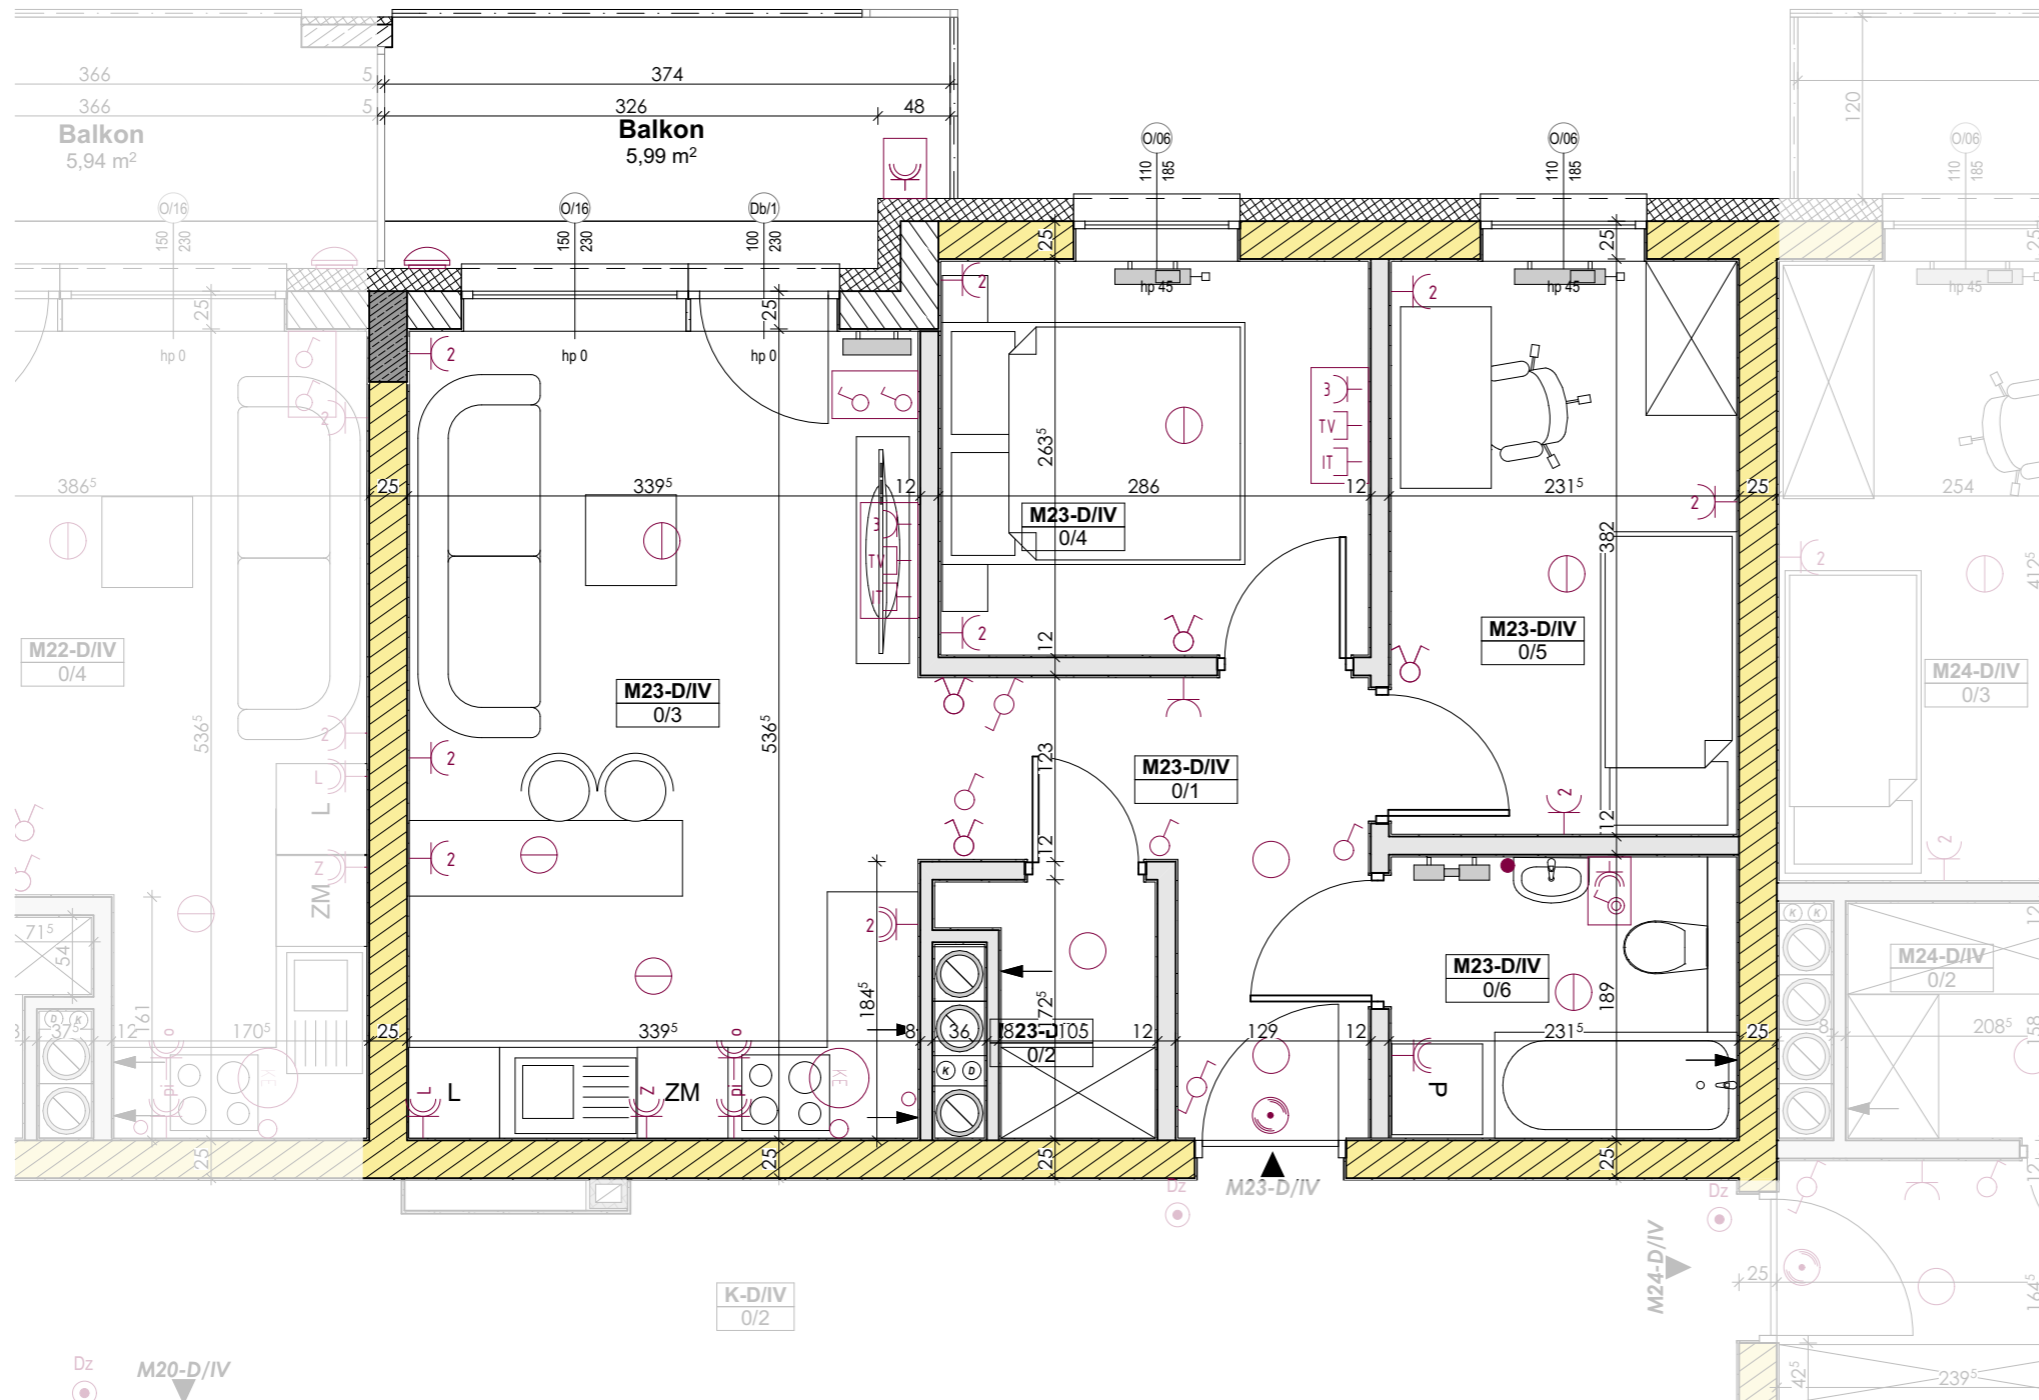

### Legenda:

- Ściana działowa - możliwości aranżacyjne
- Ściana konstrukcyjna
- Łącznik jednobiegunowy
- Łącznik świecznikowy
- Łącznik schodowy
- Łącznik krzyżowy
- Wypust oświetleniowy szafek kuchennych
- Wypust oświetleniowy nad lustrem w łazience
- Dzwonek wewnętrzny w mieszkaniu
- Gniazdo ogólnego przeznaczenia
- 2xGniazdo ogólnego przeznaczenia
- Wypust 400V do zasilania kuchni elektrycznej
- Wypust oświetleniowy na suficie
- Oświetlenie balkonów

Wymiary pomieszczeń podano do stanu surowego ścian (bez wykończenia np.tynk, glazura, itp.), powierzchnie pomieszczeń podano w stanie wykończonym, wg normy PN-ISO-9836:1997, zgodnie z projektem budowlanym. Podczas realizacji obiektu mogą wystąpić różnice wymiarów, powierzchni oraz usytuowania obiektów. Aranżacje przedstawione na rysunkach są przykładowe. Wizualizacje nie stanowią projektu elewacji, mają charakter poglądowy.



www.rezydencjaklonowa.pl  
biuro@rezydencjaklonowa.pl  
tel. 787 808 877



## Mieszkanie M23-D/IV


### Powierzchnia mieszkania

0/1	Komunikacja	5,90
0/2	Garderoba	1,86
0/3	Salon z aneksem kuchennym	17,92
0/4	Pokój	7,37
0/5	Pokój	8,66
0/6	Łazienka	4,25
		<b>45,96 m<sup>2</sup></b>

### Balkony/Tarasy

B/1	Balkon	5,99
		<b>5,99 m<sup>2</sup></b>

### Lokalizacja

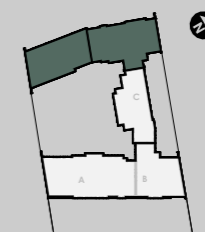

INWESTYCJE BUD

Inwestor

Projektant

MAX  
Pracownia Projektowa MAX