


ZP1-E/0

PARTER KLATKA E

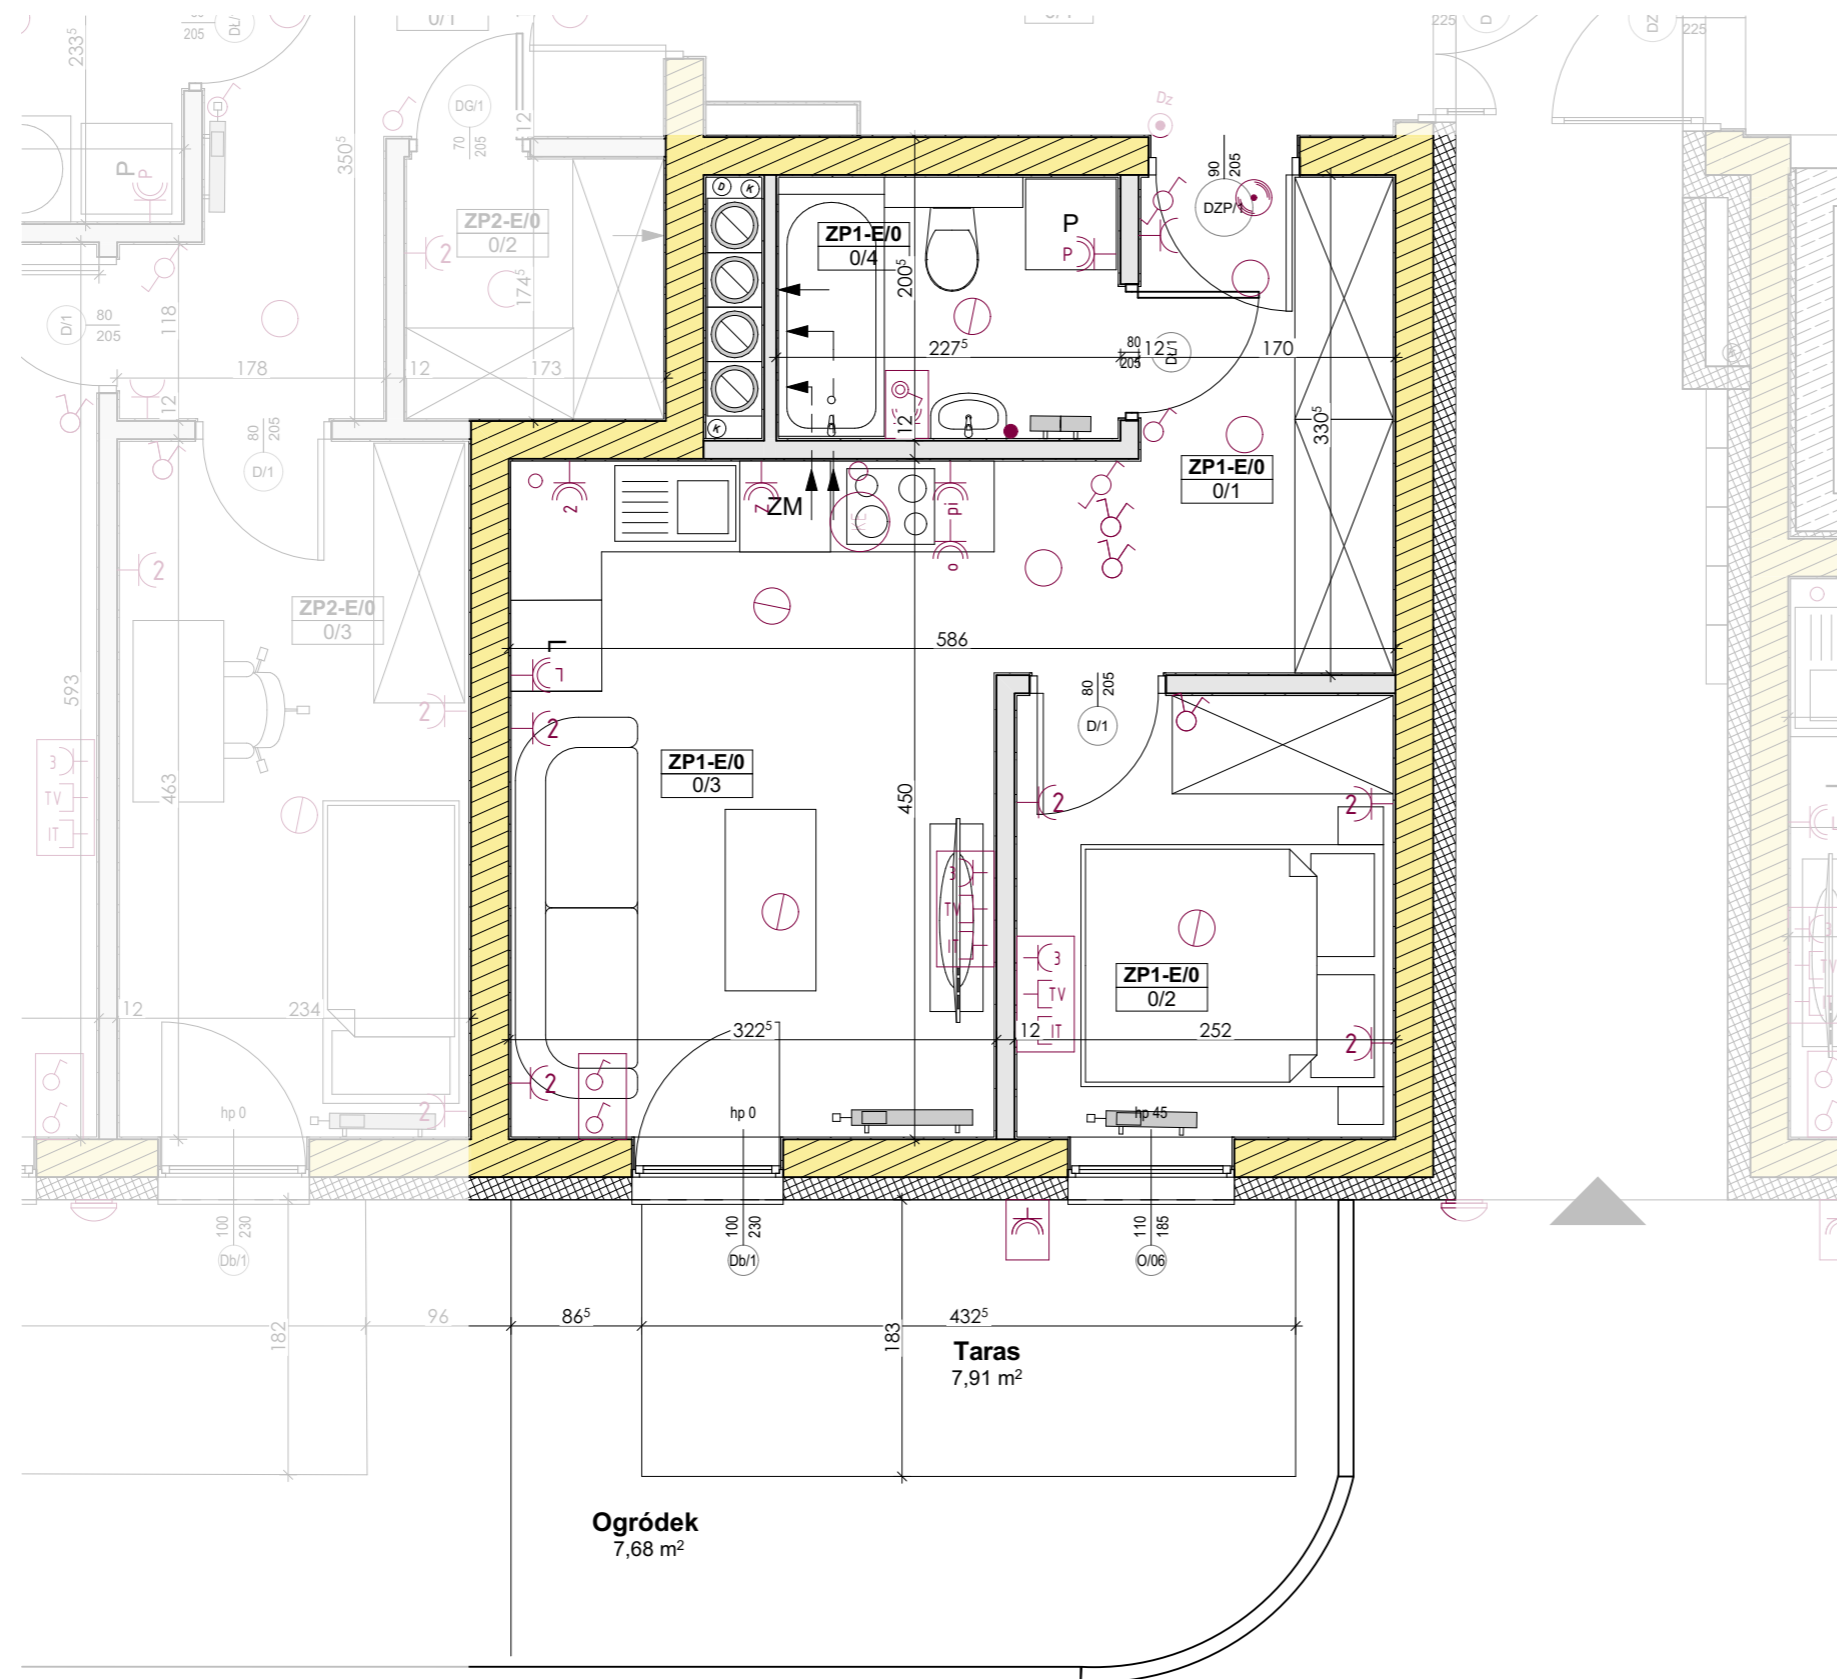

Legenda:

- Ściana działowa - możliwości aranżacyjne
- ▨ Ściana konstrukcyjna
- Łącznik jednobiegunowy
- Łącznik świecznikowy
- Łącznik schodowy
- Łącznik krzyżowy
- Wypust oświetleniowy szafek kuchennych
- Wypust oświetleniowy nad lustrem w łazience
- ⊙ Dzwonek wewnętrzny w mieszkaniu
- ⊙ Gniazdo ogólnego przeznaczenia
- ⊙ 2xGniazdo ogólnego przeznaczenia
- ⊙ Wypust 400V do zasilania kuchni elektrycznej
- ⊙ Wypust oświetleniowy na suficie
- ⊙ Oświetlenie balkonów

Wymiary pomieszczeń podano do stanu surowego ścian (bez wykończenia np.tynk, glazura, itp.), powierzchnie pomieszczeń podano w stanie wykończonym, wg normy PN-ISO-9836:1997, zgodnie z projektem budowlanym. Podczas realizacji obiektu mogą wystąpić różnice wymiarów, powierzchni oraz usytuowania obiektów. Aranżacje przedstawione na rysunkach są przykładowe. Wizualizacje nie stanowią projektu elewacji, mają charakter poglądowy.



www.rezydencjaklonowa.pl
 biuro@rezydencjaklonowa.pl
 tel. 787 808 877



ZP1-E/0


Powierzchnia mieszkania

0/1	Komunikacja	6,86
0/2	Pokój	7,26
0/3	Salon z aneksem kuchennym	14,27
0/4	Łazienka	3,88
		32,27 m²

Balkony/Tarasy

O/1	Ogródek	7,68
T/1	Taras	7,91
		15,59 m²

Lokalizacja

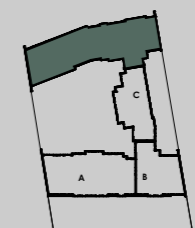

KOMPLEX
 INWESTYCJE BUD

Inwestor

Projektant

MAX
 Pracownia Projektowa MAX