


# Mieszkanie M3-C/0

## PARTER KLATKA C

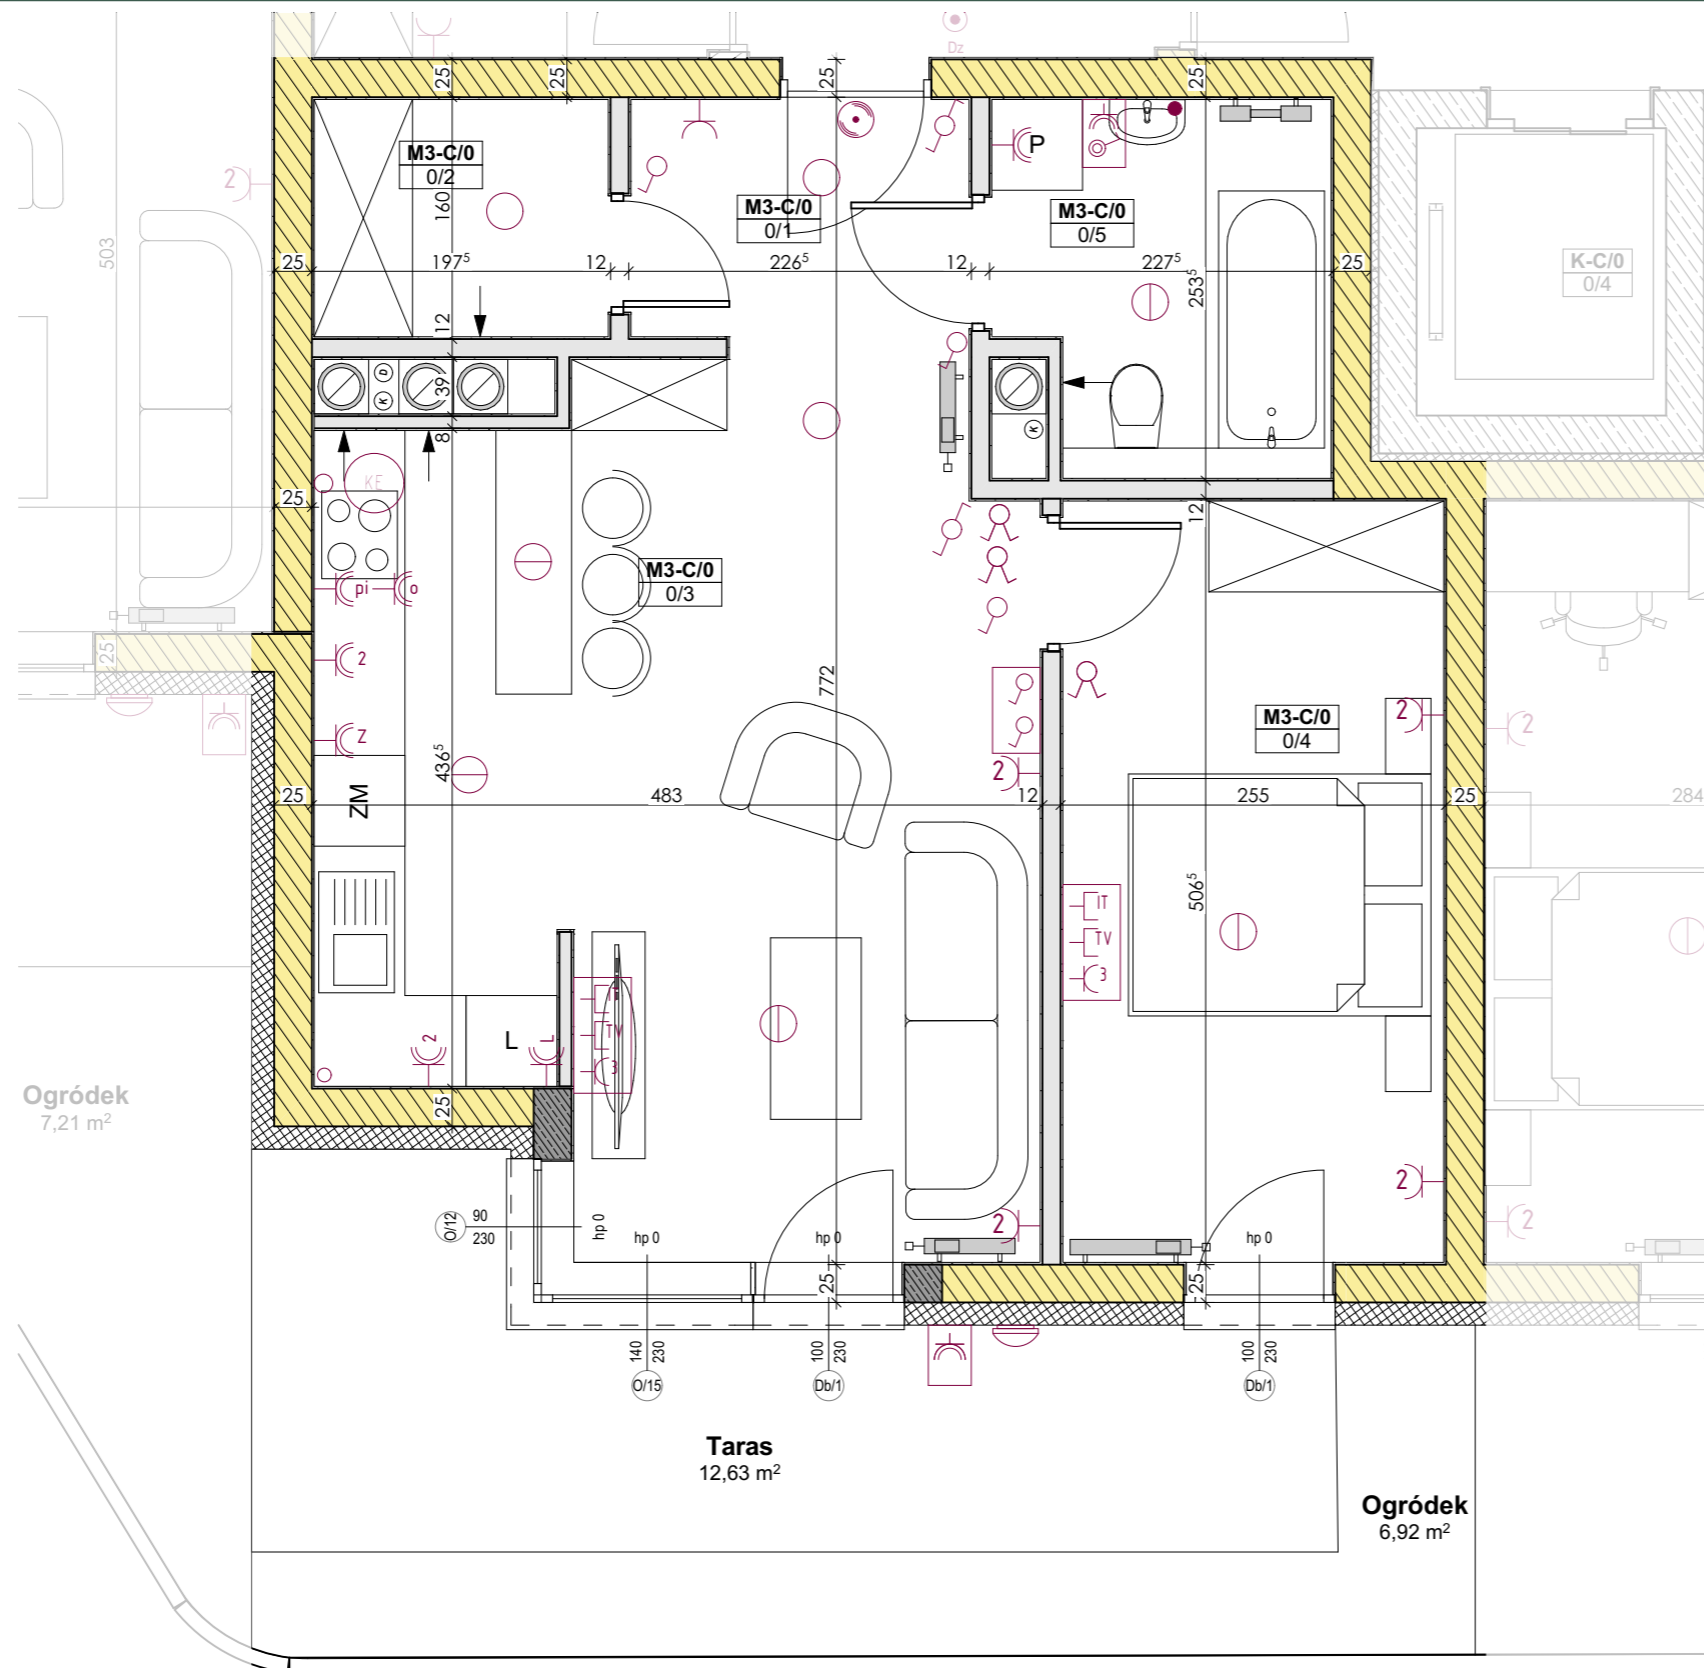

Ogródek  
7,21 m<sup>2</sup>

Taras  
12,63 m<sup>2</sup>

Ogródek  
6,92 m<sup>2</sup>

### Legenda:

- Ściana działowa - możliwości aranżacyjne
- ▨ Ściana konstrukcyjna
- Łącznik jednobiegunowy
- Łącznik świecznikowy
- Łącznik schodowy
- Łącznik krzyżowy
- Wypust oświetleniowy szafek kuchennych
- Wypust oświetleniowy nad lustrem w łazience
- ⊙ Dzwonek wewnętrzny w mieszkaniu
- ⊙ Gniazdo ogólnego przeznaczenia
- ⊙ 2xGniazdo ogólnego przeznaczenia
- ⊙ Wypust 400V do zasilania kuchni elektrycznej
- ⊙ Wypust oświetleniowy na suficie
- ⊙ Oświetlenie balkonów



www.rezydencjaklonowa.pl  
biuro@rezydencjaklonowa.pl  
tel. 787 808 877



## Mieszkanie M3-C/0



### Powierzchnia mieszkania

O/1	Komunikacja	3,51
O/2	Garderoba	3,05
O/3	Salon z aneksem kuchennym	25,54
O/4	Pokój	12,68
O/5	Łazienka	5,18
		<b>49,96 m<sup>2</sup></b>

### Balkony/Tarasy

O/1	Ogródek	6,92
T/1	Taras	12,63
		<b>19,55 m<sup>2</sup></b>

### Lokalizacja

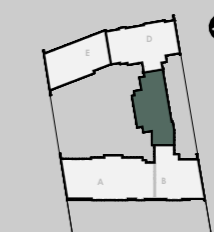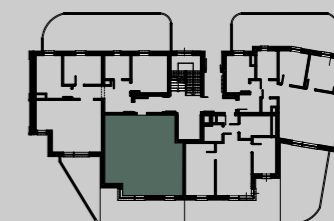

INWESTYCJE BUD  
KOMPLEX

Inwestor

Projektant

MAX  
Pracownia Projektowa MAX

Wymiary pomieszczeń podano do stanu surowego ścian (bez wykończenia np.tynk, glazura, itp.), powierzchnie pomieszczeń podano w stanie wykończonym, wg normy PN-ISO-9836:1997, zgodnie z projektem budowlanym. Podczas realizacji obiektu mogą wystąpić różnice wymiarów, powierzchni oraz usytuowania obiektów. Aranżacje przedstawione na rysunkach są przykładowe. Wizualizacje nie stanowią projektu elewacji, mają charakter poglądowy.