


Mieszkanie M17-A/III

PIĘTRO III KLATKA A

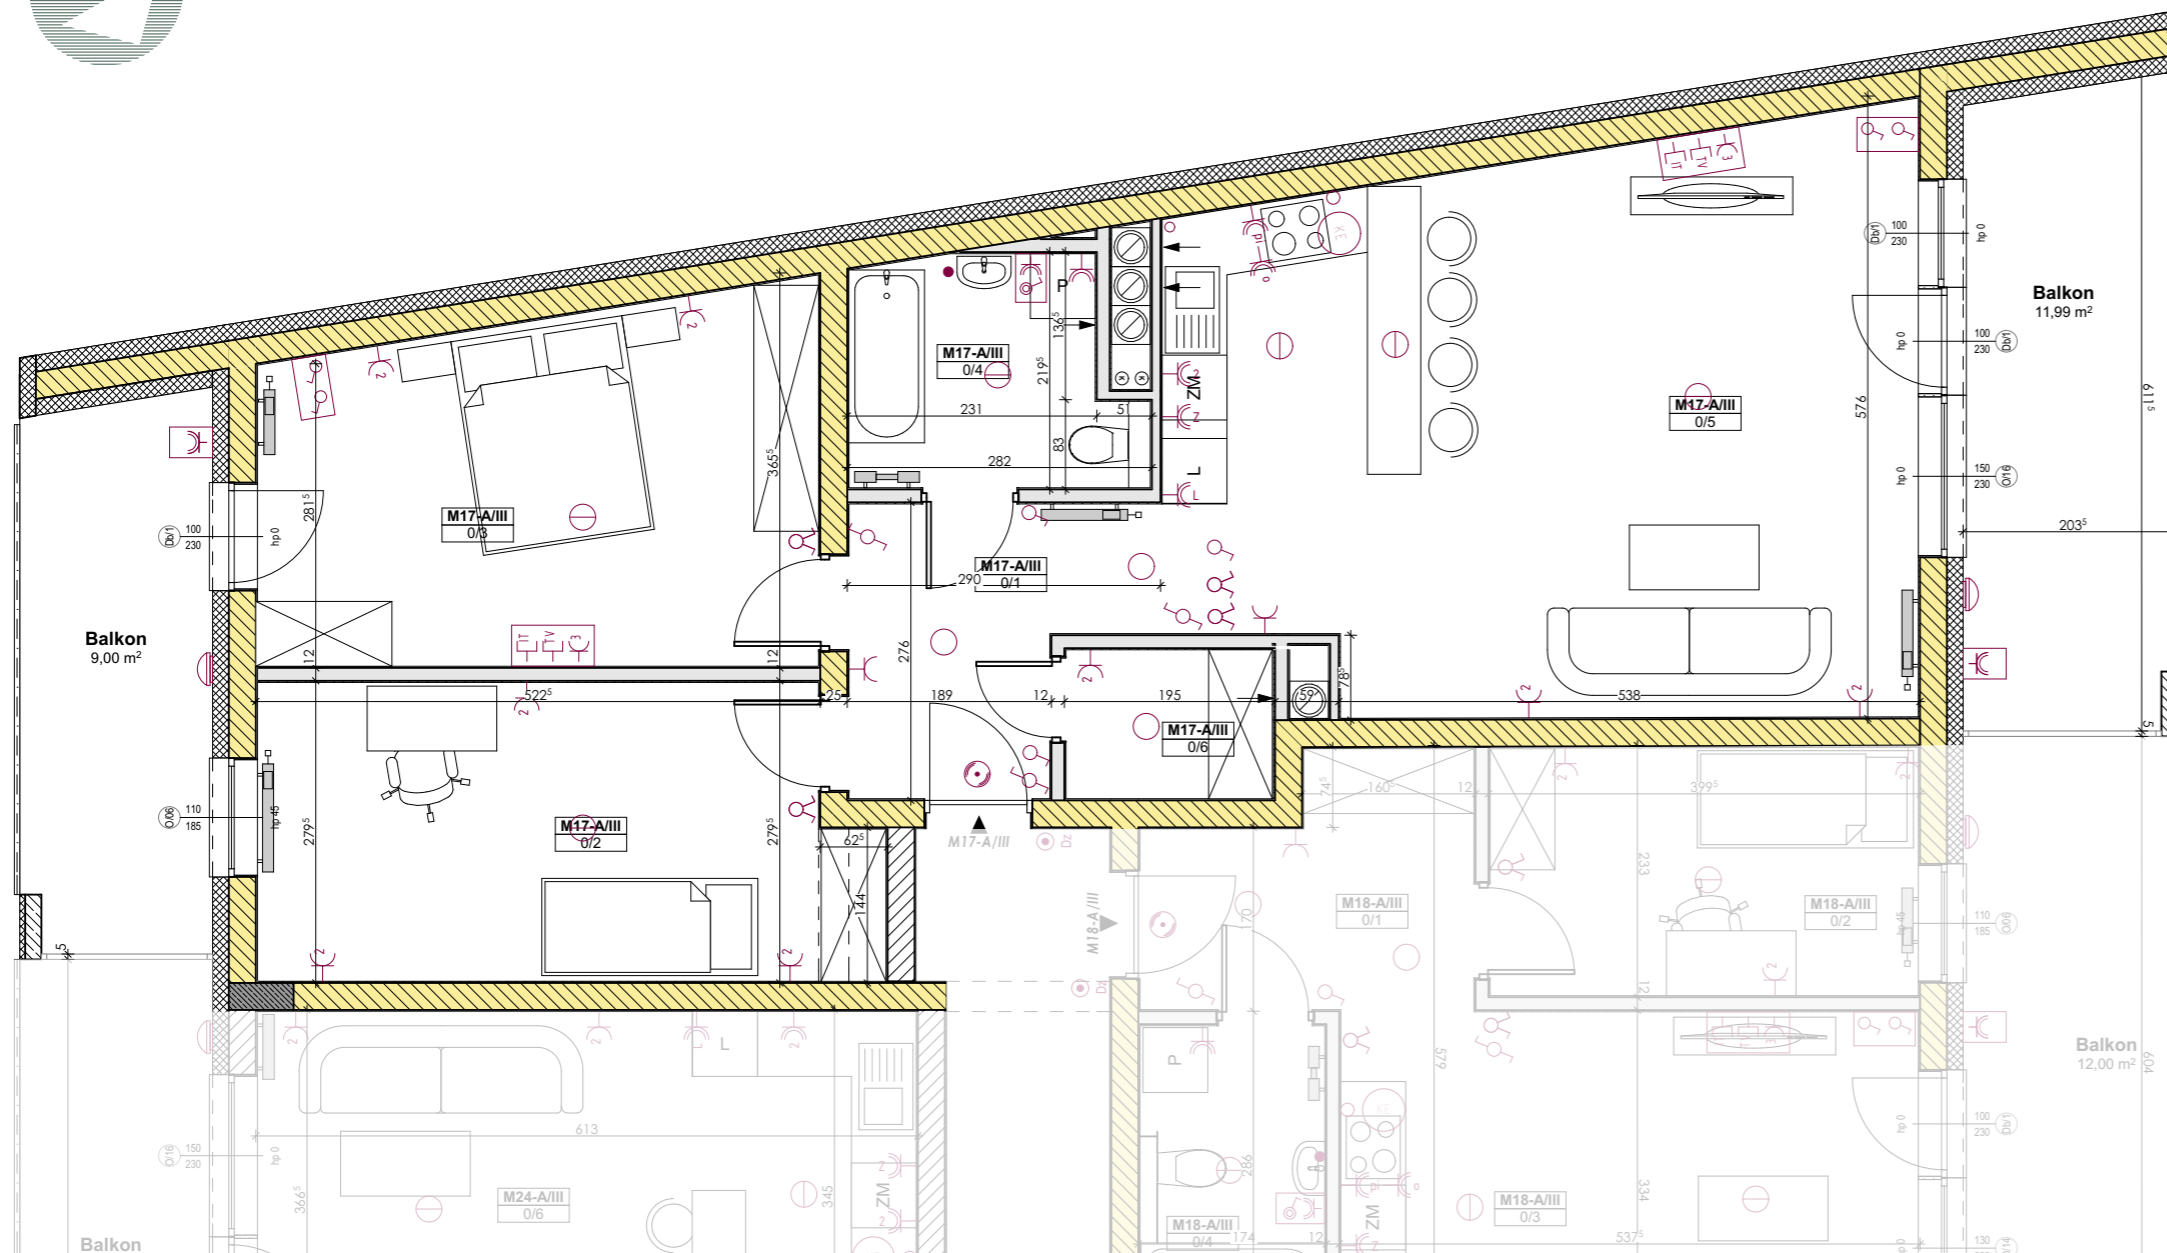

www.rezydencjaklonowa.pl
biuro@rezydencjaklonowa.pl
tel. 787 808 877

Rezydencja
Klonowa

Mieszkanie M17-A/III

Powierzchnia mieszkania

0/1	Komunikacja	6,32
0/2	Pokój	15,25
0/3	Pokój	16,65
0/4	Łazienka	5,28
0/5	Salon z aneksem kuchennym	34,93
0/6	Garderoba	2,65



81,08 m²

Balkony/Tarasy

B/1	Balkon	11,99
B/2	Balkon	9,00

20,99 m²

Lokalizacja

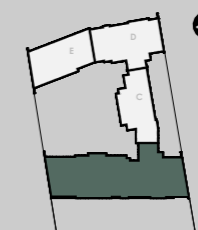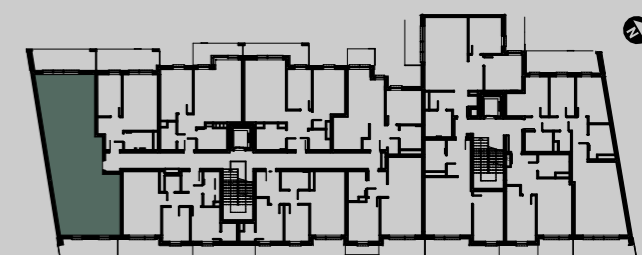

Inwestor

KOMPLEX
INWESTYCJE BUD

Projektant

MAX
Pracownia Projektowa MAX

Legenda:

- Ściana działowa - możliwości aranżacyjne
- Ściana konstrukcyjna
- Łącznik jednobiegunowy
- Łącznik świecznikowy
- Łącznik schodowy
- Łącznik krzyżowy
- Wypust oświetleniowy szafek kuchennych
- Wypust oświetleniowy nad lustrem w łazience
- Dzwonek wewnętrzny w mieszkaniu
- Gniazdo ogólnego przeznaczenia
- 2xGniazdo ogólnego przeznaczenia
- Wypust 400V do zasilania kuchni elektrycznej
- Wypust oświetleniowy na suficie
- Oświetlenie balkonów

Wymiary pomieszczeń podano do stanu surowego ścian (bez wykończenia np.tynk, glazura, itp.), powierzchnie pomieszczeń podano w stanie wykończonym, wg normy PN-ISO-9836:1997, zgodnie z projektem budowlanym. Podczas realizacji obiektu mogą wystąpić różnice wymiarów, powierzchni oraz usytuowania obiektów. Aranżacje przedstawione na rysunkach są przykładowe. Wizualizacje nie stanowią projektu elewacji, mają charakter poglądowy.