

# Mieszkanie M1-E/I

## PIĘTRO I KLATKA E



www.rezydencjaklonowa.pl  
biuro@rezydencjaklonowa.pl  
tel. 787 808 877



## Mieszkanie M1-E/I

### Powierzchnia mieszkania

0/1	Komunikacja	7,77
0/2	Garderoba	2,92
0/3	Pokój	10,62
0/4	Pokój	15,19
0/5	Łazienka	5,42
0/6	Salon z aneksem kuchennym	23,50


**65,42 m<sup>2</sup>**

### Balkony/Tarasy

B/1	Balkon	9,09
B/2	Balkon	4,38

**13,47 m<sup>2</sup>**

### Lokalizacja

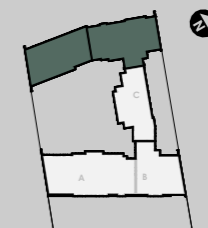


Inwestor

**KOMPLEX**  
INWESTYCJE BUD

Projektant

**MAX**  
Pracownia Projektowa MAX

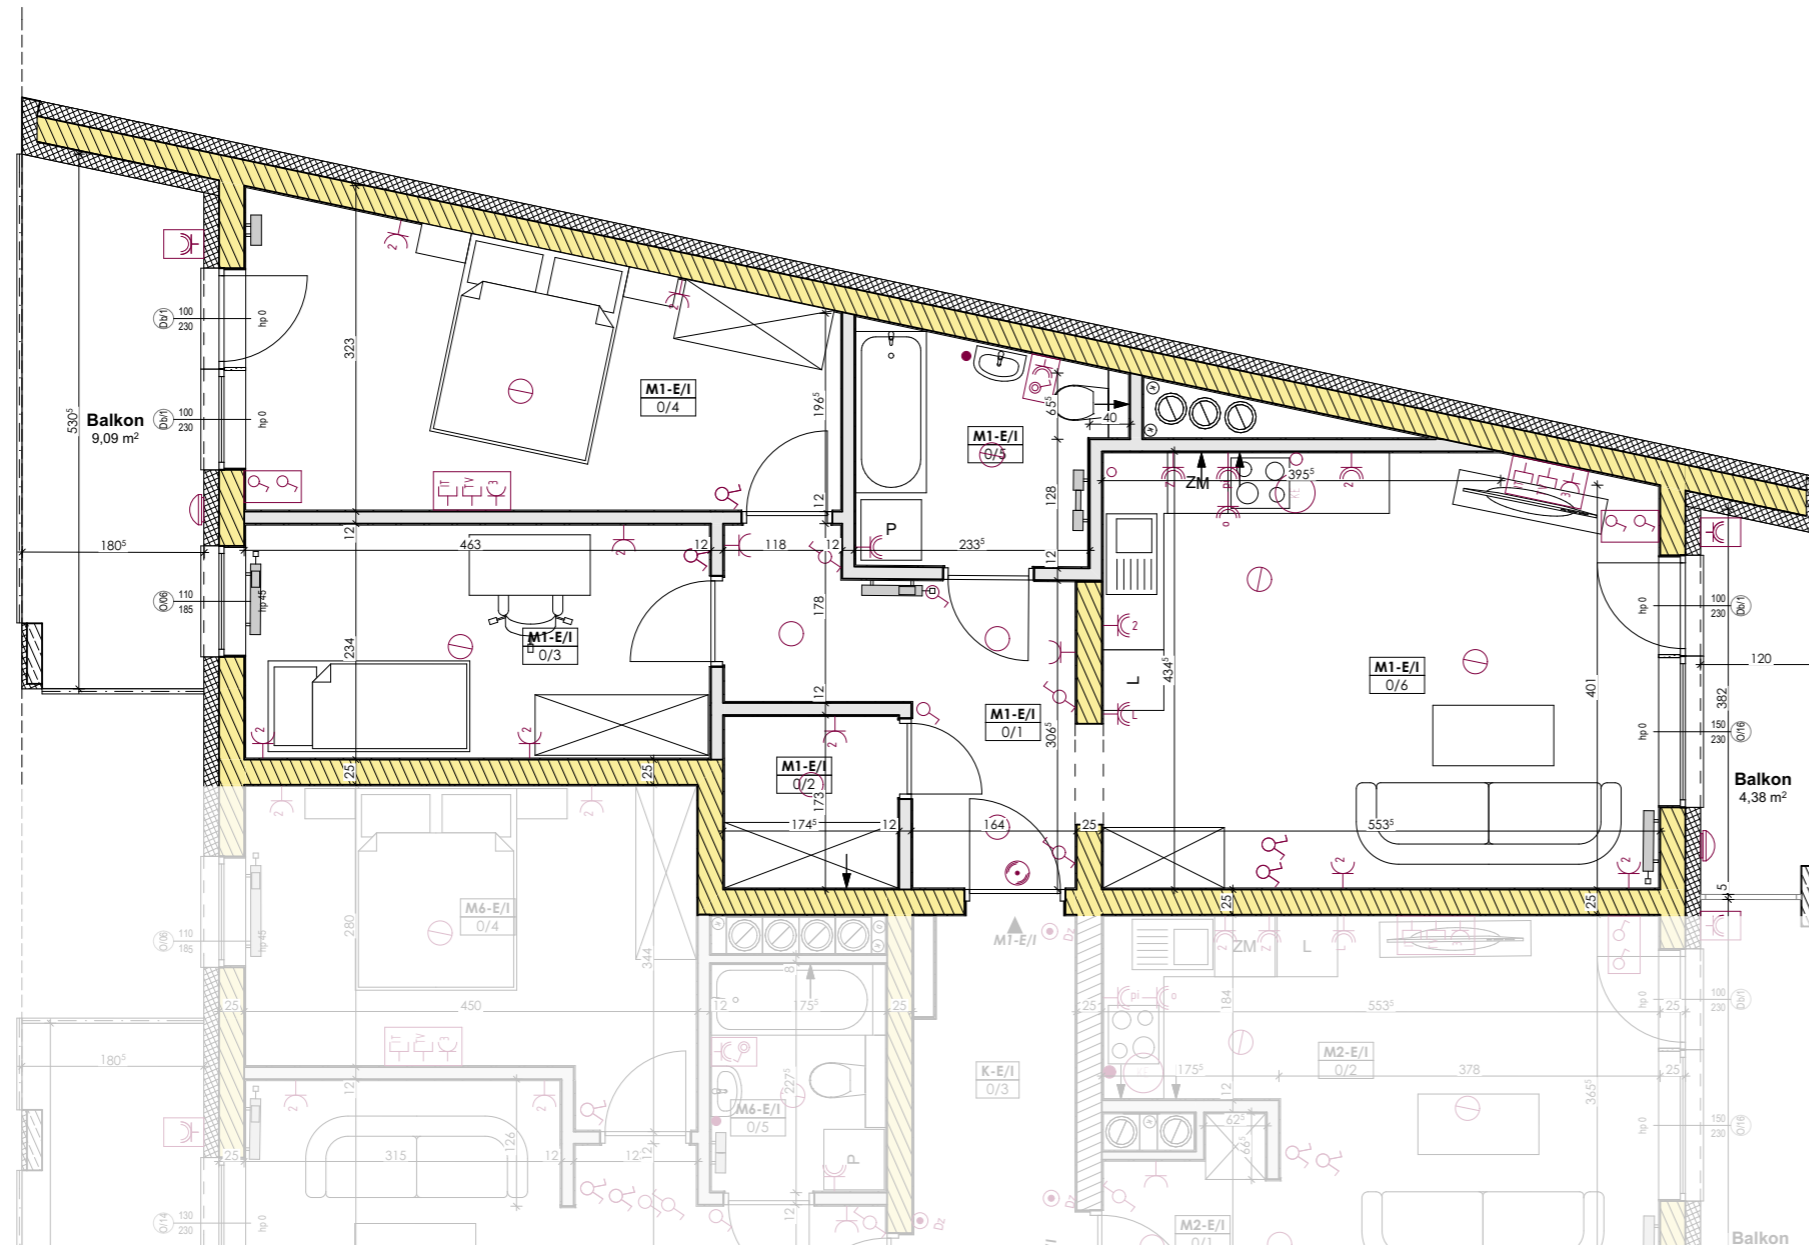

### Legenda:

- Ściana działowa - możliwości aranżacyjne
- ▨ Ściana konstrukcyjna
- Łącznik jednobiegunowy
- Łącznik świecznikowy
- Łącznik schodowy
- Łącznik krzyżowy
- Wypust oświetleniowy szafek kuchennych
- Wypust oświetleniowy nad lustrem w łazience
- Dzwonek wewnętrzny w mieszkaniu
- Gniazdo ogólnego przeznaczenia
- 2xGniazdo ogólnego przeznaczenia
- Wypust 400V do zasilania kuchni elektrycznej
- Wypust oświetleniowy na suficie
- Oświetlenie balkonów

Wymiary pomieszczeń podano do stanu surowego ścian (bez wykończenia np.tynk, glazura, itp.), powierzchnie pomieszczeń podano w stanie wykończonym, wg normy PN-ISO-9836:1997, zgodnie z projektem budowlanym. Podczas realizacji obiektu mogą wystąpić różnice wymiarów, powierzchni oraz usytuowania obiektów. Aranżacje przedstawione na rysunkach są przykładowe.

Wizualizacje nie stanowią projektu elewacji, mają charakter poglądowy.