


# Mieszkanie M3-A/I

## PIĘTRO I KLATKA A

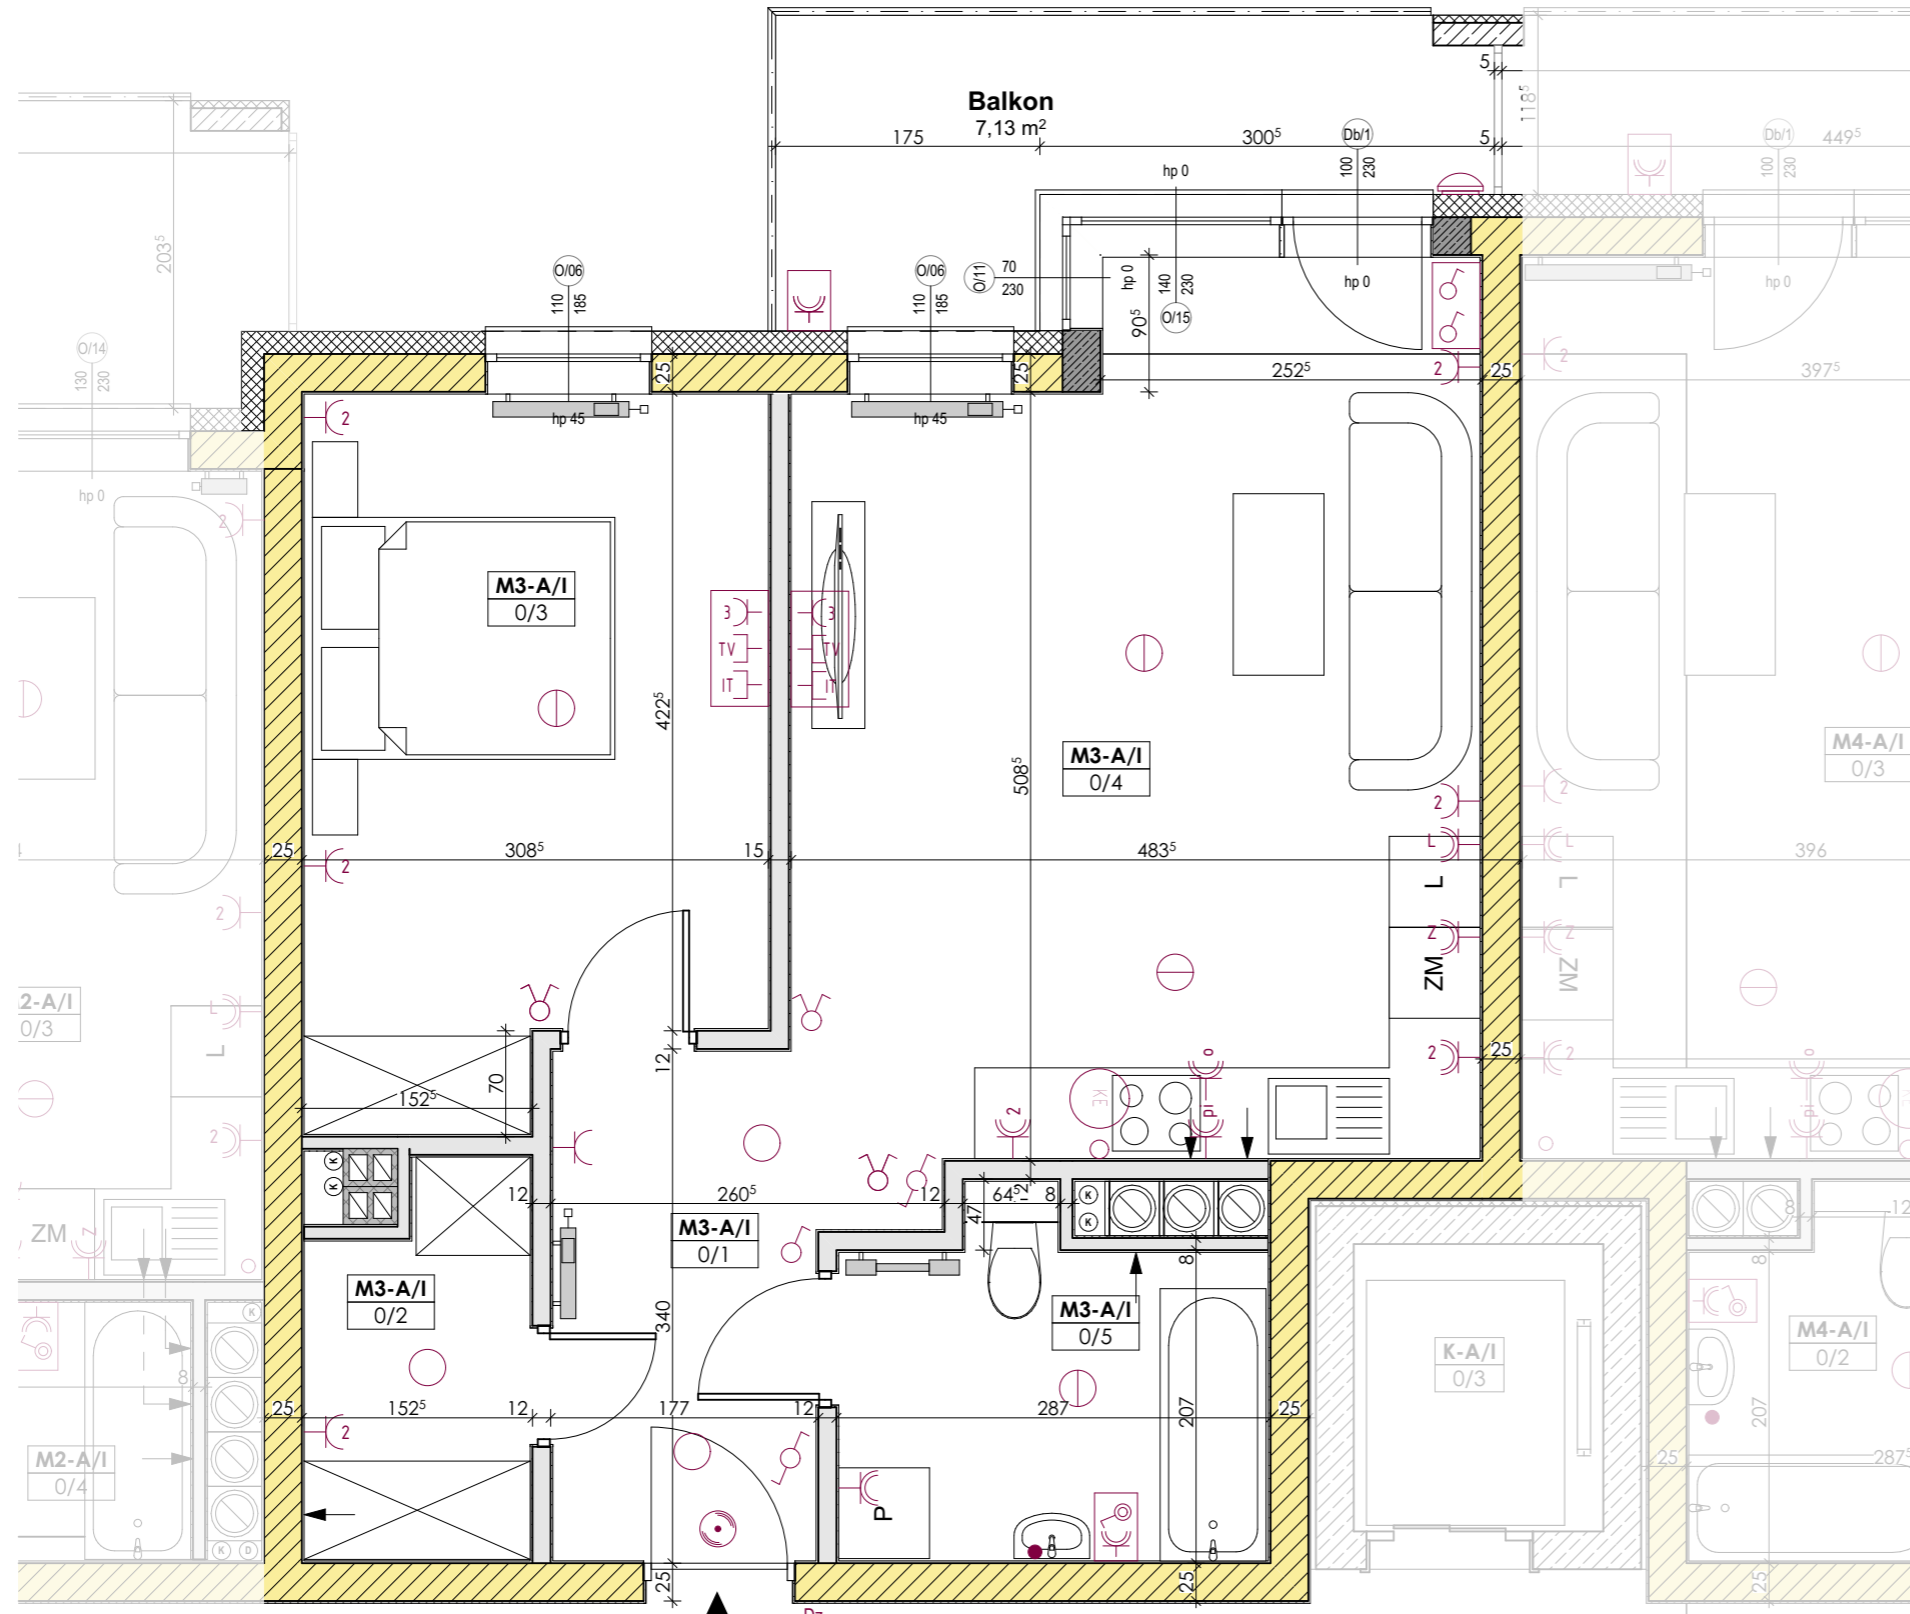

### Legenda:

- Ściana działowa - możliwości aranżacyjne
- Ściana konstrukcyjna
- Łącznik jednobiegunowy
- Łącznik świecznikowy
- Łącznik schodowy
- Łącznik krzyżowy
- Wypust oświetleniowy szafek kuchennych
- Wypust oświetleniowy nad lustrem w łazience
- Dzwonek wewnętrzny w mieszkaniu
- Gniazdo ogólnego przeznaczenia
- 2xGniazdo ogólnego przeznaczenia
- Wypust 400V do zasilania kuchni elektrycznej
- Wypust oświetleniowy na suficie
- Oświetlenie balkonów

Wymiary pomieszczeń podano do stanu surowego ścian (bez wykończenia np. tynk, glazura, itp.), powierzchnie pomieszczeń podano w stanie wykończonym, wg normy PN-ISO-9836:1997, zgodnie z projektem budowlanym. Podczas realizacji obiektu mogą wystąpić różnice wymiarów, powierzchni oraz usytuowania obiektów. Aranżacje przedstawione na rysunkach są przykładowe. Wizualizacje nie stanowią projektu elewacji, mają charakter poglądowy.



www.rezydencjaklonowa.pl  
biuro@rezydencjaklonowa.pl  
tel. 787 808 877



## Mieszkanie M3-A/I



### Powierzchnia mieszkania

Identyfikator	Nazwa pomieszczenia	Powierzchnia (m²)
0/1	Komunikacja	6,14
0/2	Garderoba	3,60
0/3	Pokój	13,92
0/4	Salon z aneksem kuchennym	25,31
0/5	Łazienka	6,08
		<b>55,05 m²</b>

### Balkony/Tarasy

Identyfikator	Nazwa pomieszczenia	Powierzchnia (m²)
B/1	Balkon	7,13
		<b>7,13 m²</b>

### Lokalizacja

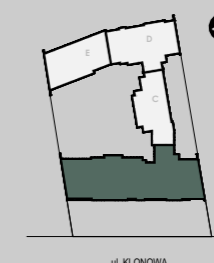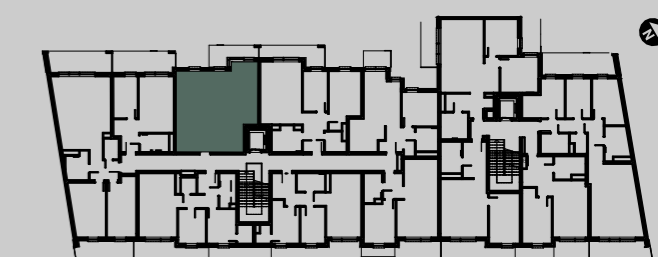

**KOMPLEX**  
INWESTYCJE BUD

Inwestor

Projektant

**MAX**  
Pracownia Projektowa MAX