

Mieszkanie M16-A/II

PIĘTRO II KLATKA A



www.rezydencjaklonowa.pl
 biuro@rezydencjaklonowa.pl
 tel. 787 808 877



Mieszkanie M16-A/II



Powierzchnia mieszkania

0/1	Komunikacja	8,97
0/2	Łazienka	4,90
0/3	Pokój	9,04
0/4	Garderoba	2,53
0/5	Pokój	8,47
0/6	Salon z aneksem kuchennym	21,46
0/7	Garderoba	2,17
		57,54 m²

Balkony/Tarasy

B/1	Balkon	10,69
		10,69 m²

Lokalizacja

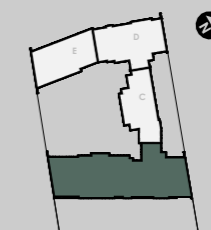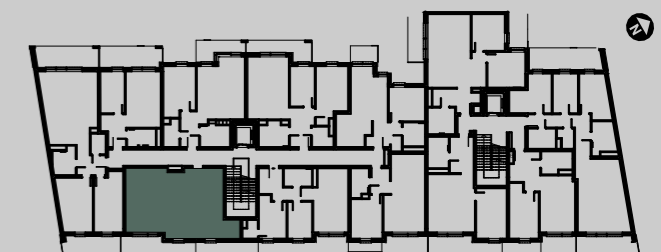


KOMPLEX
 INWESTYCJE BUD

Inwestor

Projektant

MAX
 Pracownia Projektowa MAX

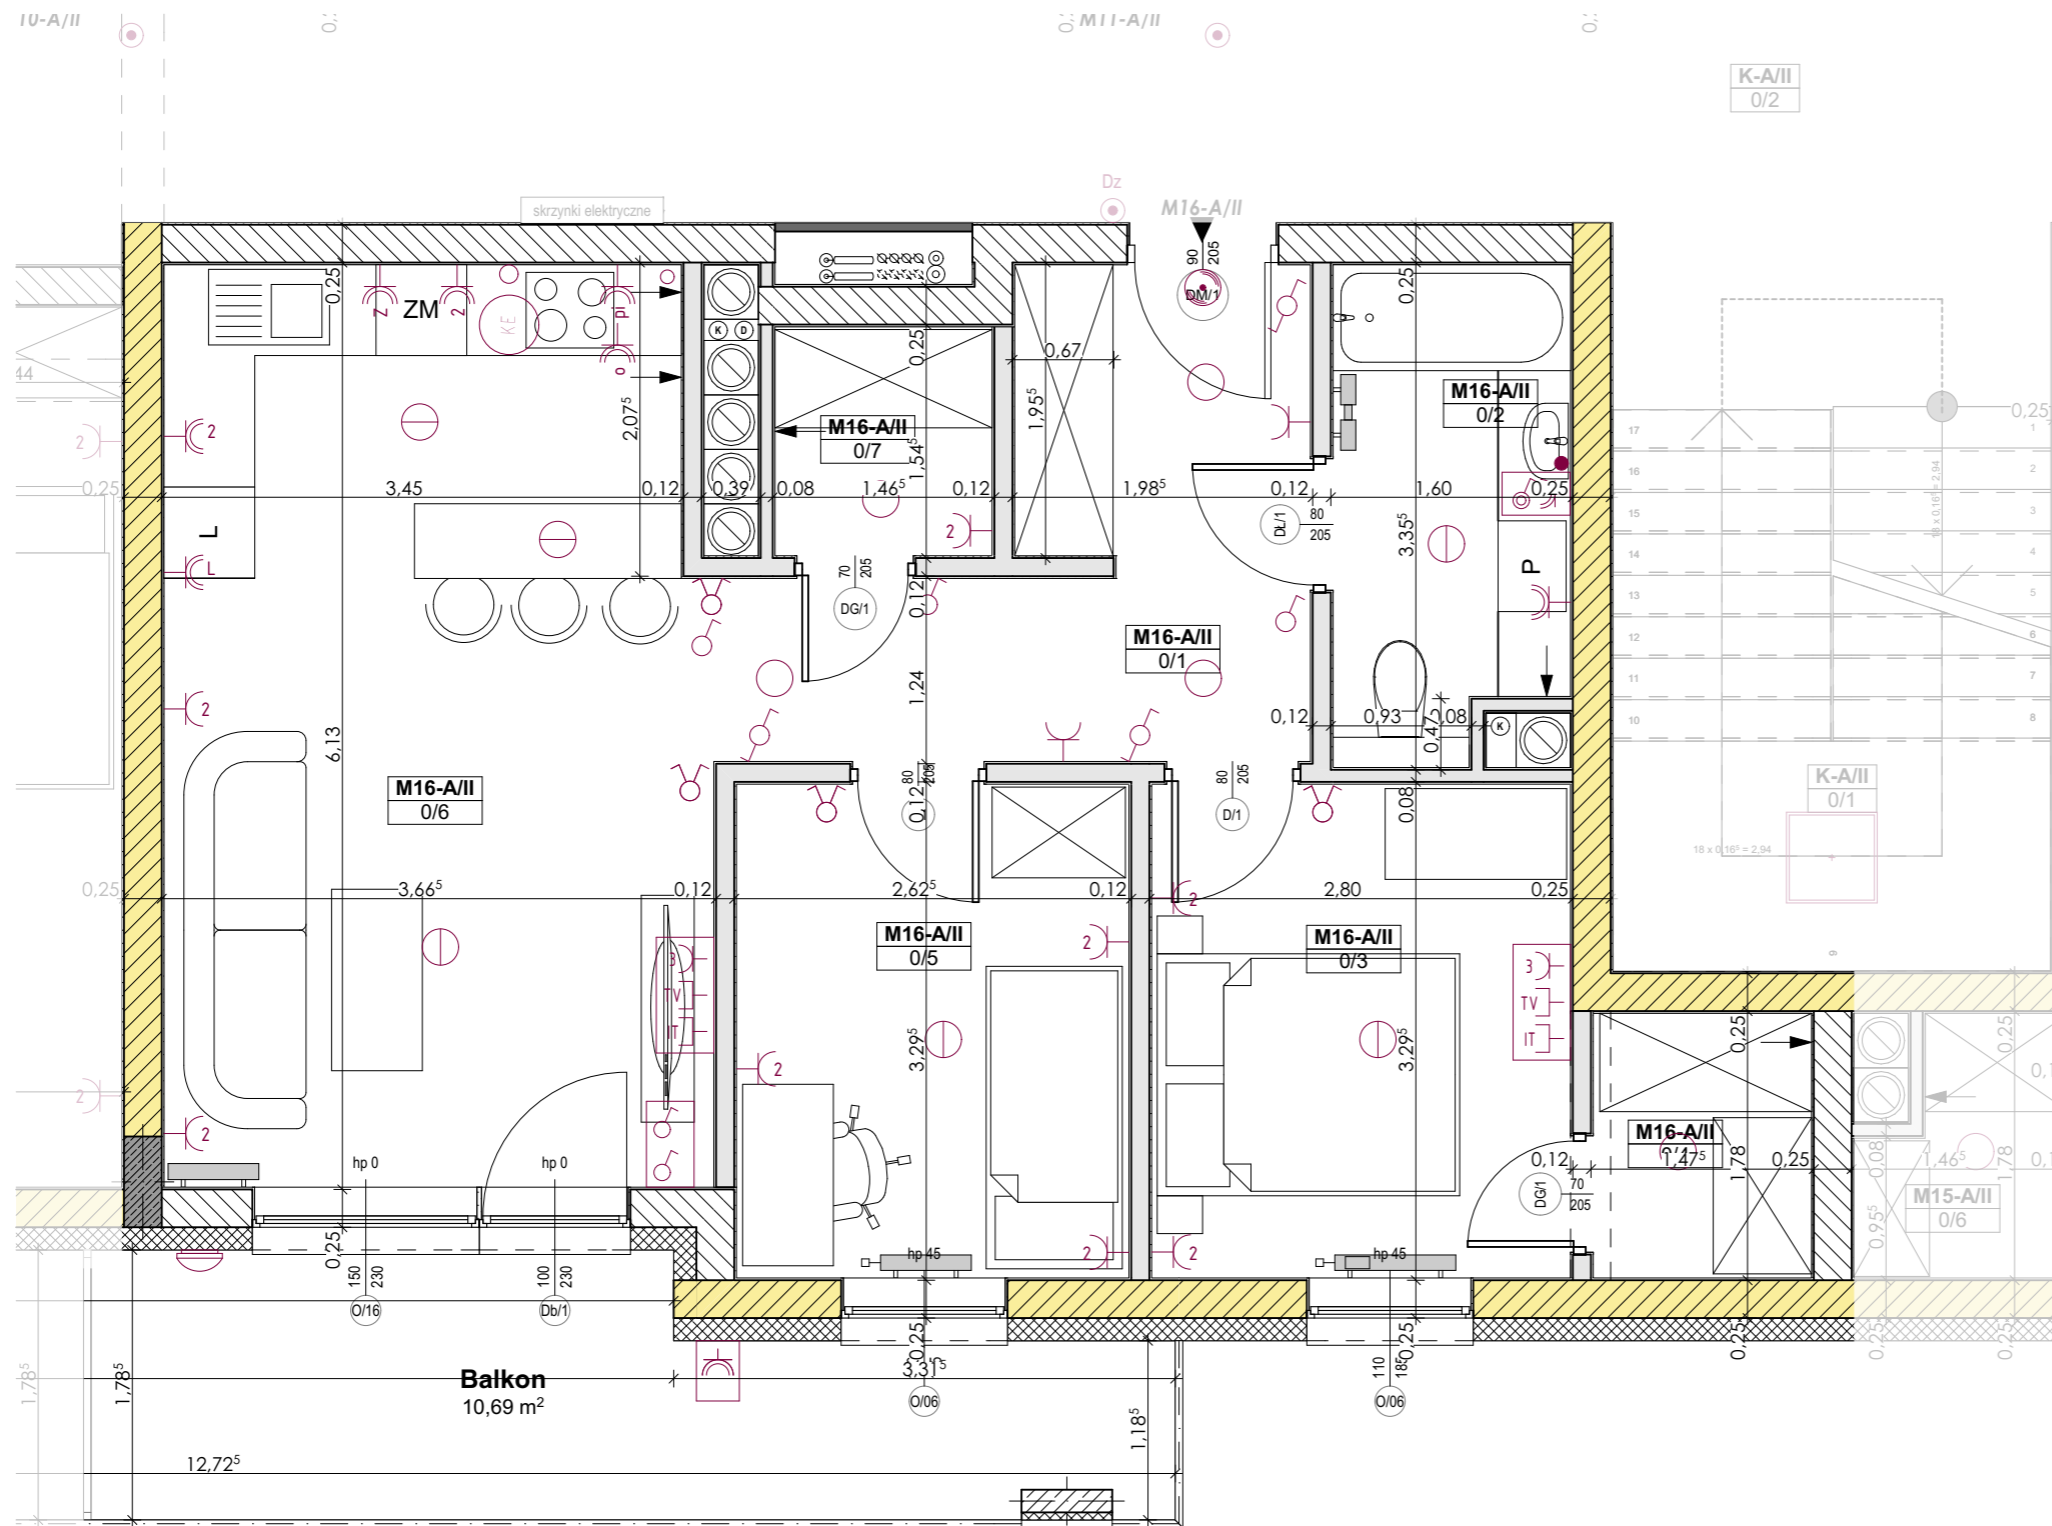

Legenda:

- Ściana działowa - możliwości aranżacyjne
- Ściana konstrukcyjna
- Łącznik jednobiegunowy
- Łącznik świecznikowy
- Łącznik schodowy
- Łącznik krzyżowy
- — Wypust oświetleniowy szafek kuchennych
- — Wypust oświetleniowy nad lustrem w łazience
- — Dzwonek wewnętrzny w mieszkaniu
- — Gniazdo ogólnego przeznaczenia
- — 2xGniazdo ogólnego przeznaczenia
- — Wypust 400V do zasilania kuchni elektrycznej
- — Wypust oświetleniowy na suficie
- — Oświetlenie balkonów

Wymiary pomieszczeń podano do stanu surowego ścian (bez wykończenia np.tynk, glazura, itp.), powierzchnie pomieszczeń podano w stanie wykończonym, wg normy PN-ISO-9836:1997, zgodnie z projektem budowlanym. Podczas realizacji obiektu mogą wystąpić różnice wymiarów, powierzchni oraz usytuowania obiektów. Aranżacje przedstawione na rysunkach są przykładowe. Wizualizacje nie stanowią projektu elewacji, mają charakter poglądowy.