

Mieszkanie M9-D/II

PIĘTRO II KLATKA D



www.rezydencjaklonowa.pl
 biuro@rezydencjaklonowa.pl
 tel. 787 808 877



Mieszkanie M9-D/II


Powierzchnia mieszkania

0/1	Komunikacja	10,12
0/2	Garderoba	1,90
0/3	Pokój	12,08
0/4	Pokój	14,36
0/5	Łazienka	5,73
0/6	Salon z aneksem kuchennym	24,90
0/7	WC	2,04
		71,13 m²

Balkony/Tarasy

B/1	Balkon	6,59
B/2	Balkon	8,53
		15,12 m²

Lokalizacja

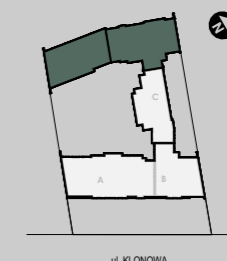


Inwestor

KOMPLEX
INWESTYCJE BUD

Projektant

MAX
Pracownia Projektowa MAX

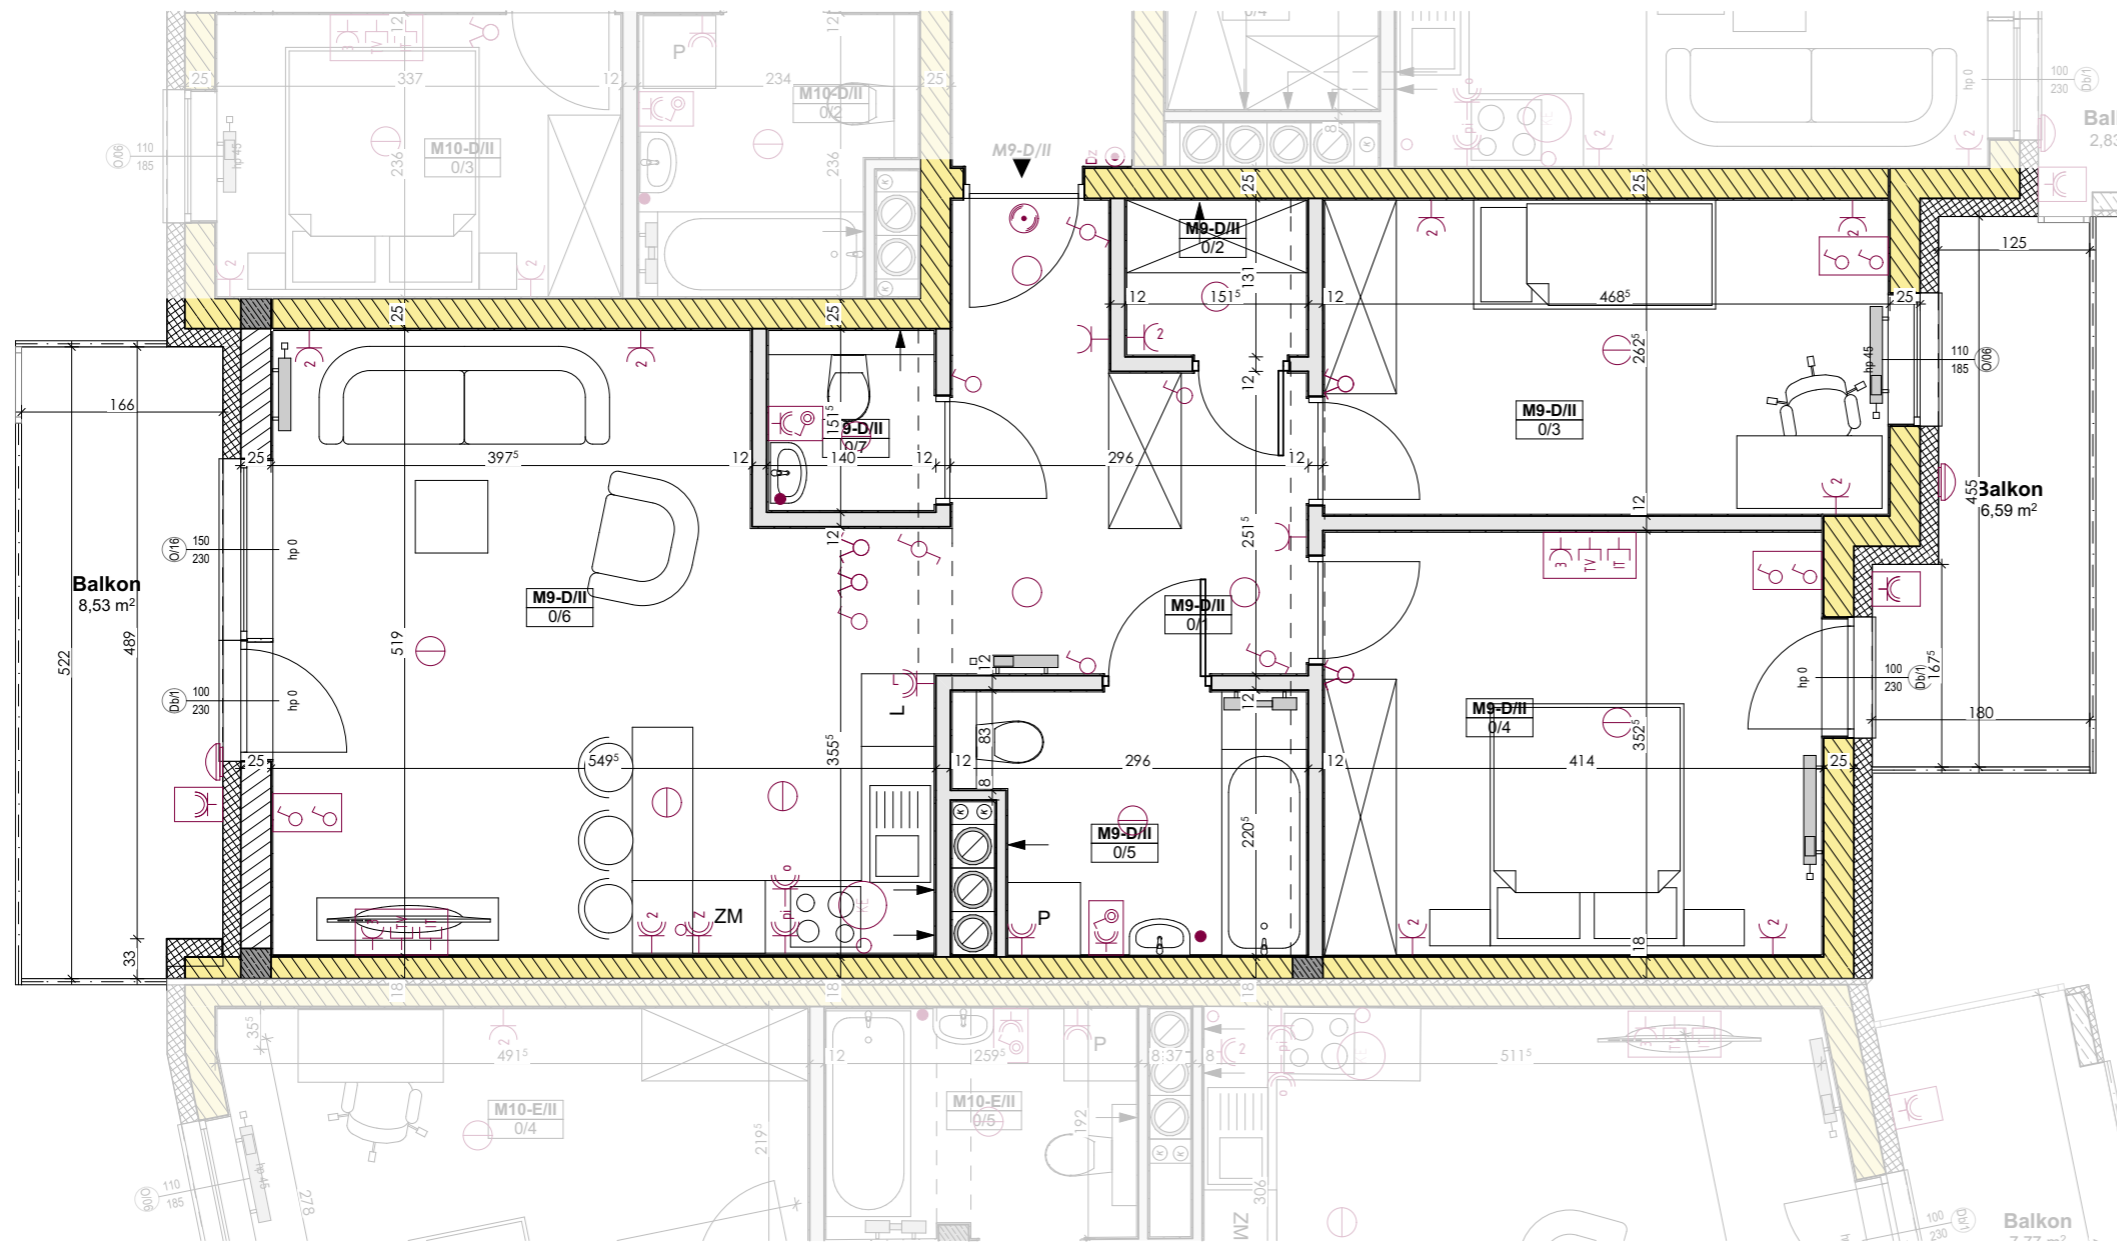

Legenda:

- Ściana działowa - możliwości aranżacyjne
- Ściana konstrukcyjna
- Łącznik jednobiegunowy
- Łącznik świecznikowy
- Łącznik schodowy
- Łącznik krzyżowy
- Wypust oświetleniowy szafek kuchennych
- Wypust oświetleniowy nad lustrem w łazience
- Dzwonek wewnętrzny w mieszkaniu
- Gniazdo ogólnego przeznaczenia
- 2xGniazdo ogólnego przeznaczenia
- Wypust 400V do zasilania kuchni elektrycznej
- Wypust oświetleniowy na suficie
- Oświetlenie balkonów

Wymiary pomieszczeń podano do stanu surowego ścian (bez wykończenia np.tynk, glazura, itp.), powierzchnie pomieszczeń podano w stanie wykończonym, wg normy PN-ISO-9836:1997, zgodnie z projektem budowlanym. Podczas realizacji obiektu mogą wystąpić różnice wymiarów, powierzchni oraz usytuowania obiektów. Aranżacje przedstawione na rysunkach są przykładowe. Wizualizacje nie stanowią projektu elewacji, mają charakter poglądowy.