


# Mieszkanie M19-C/IV

## PIĘTRO IV KLATKA C

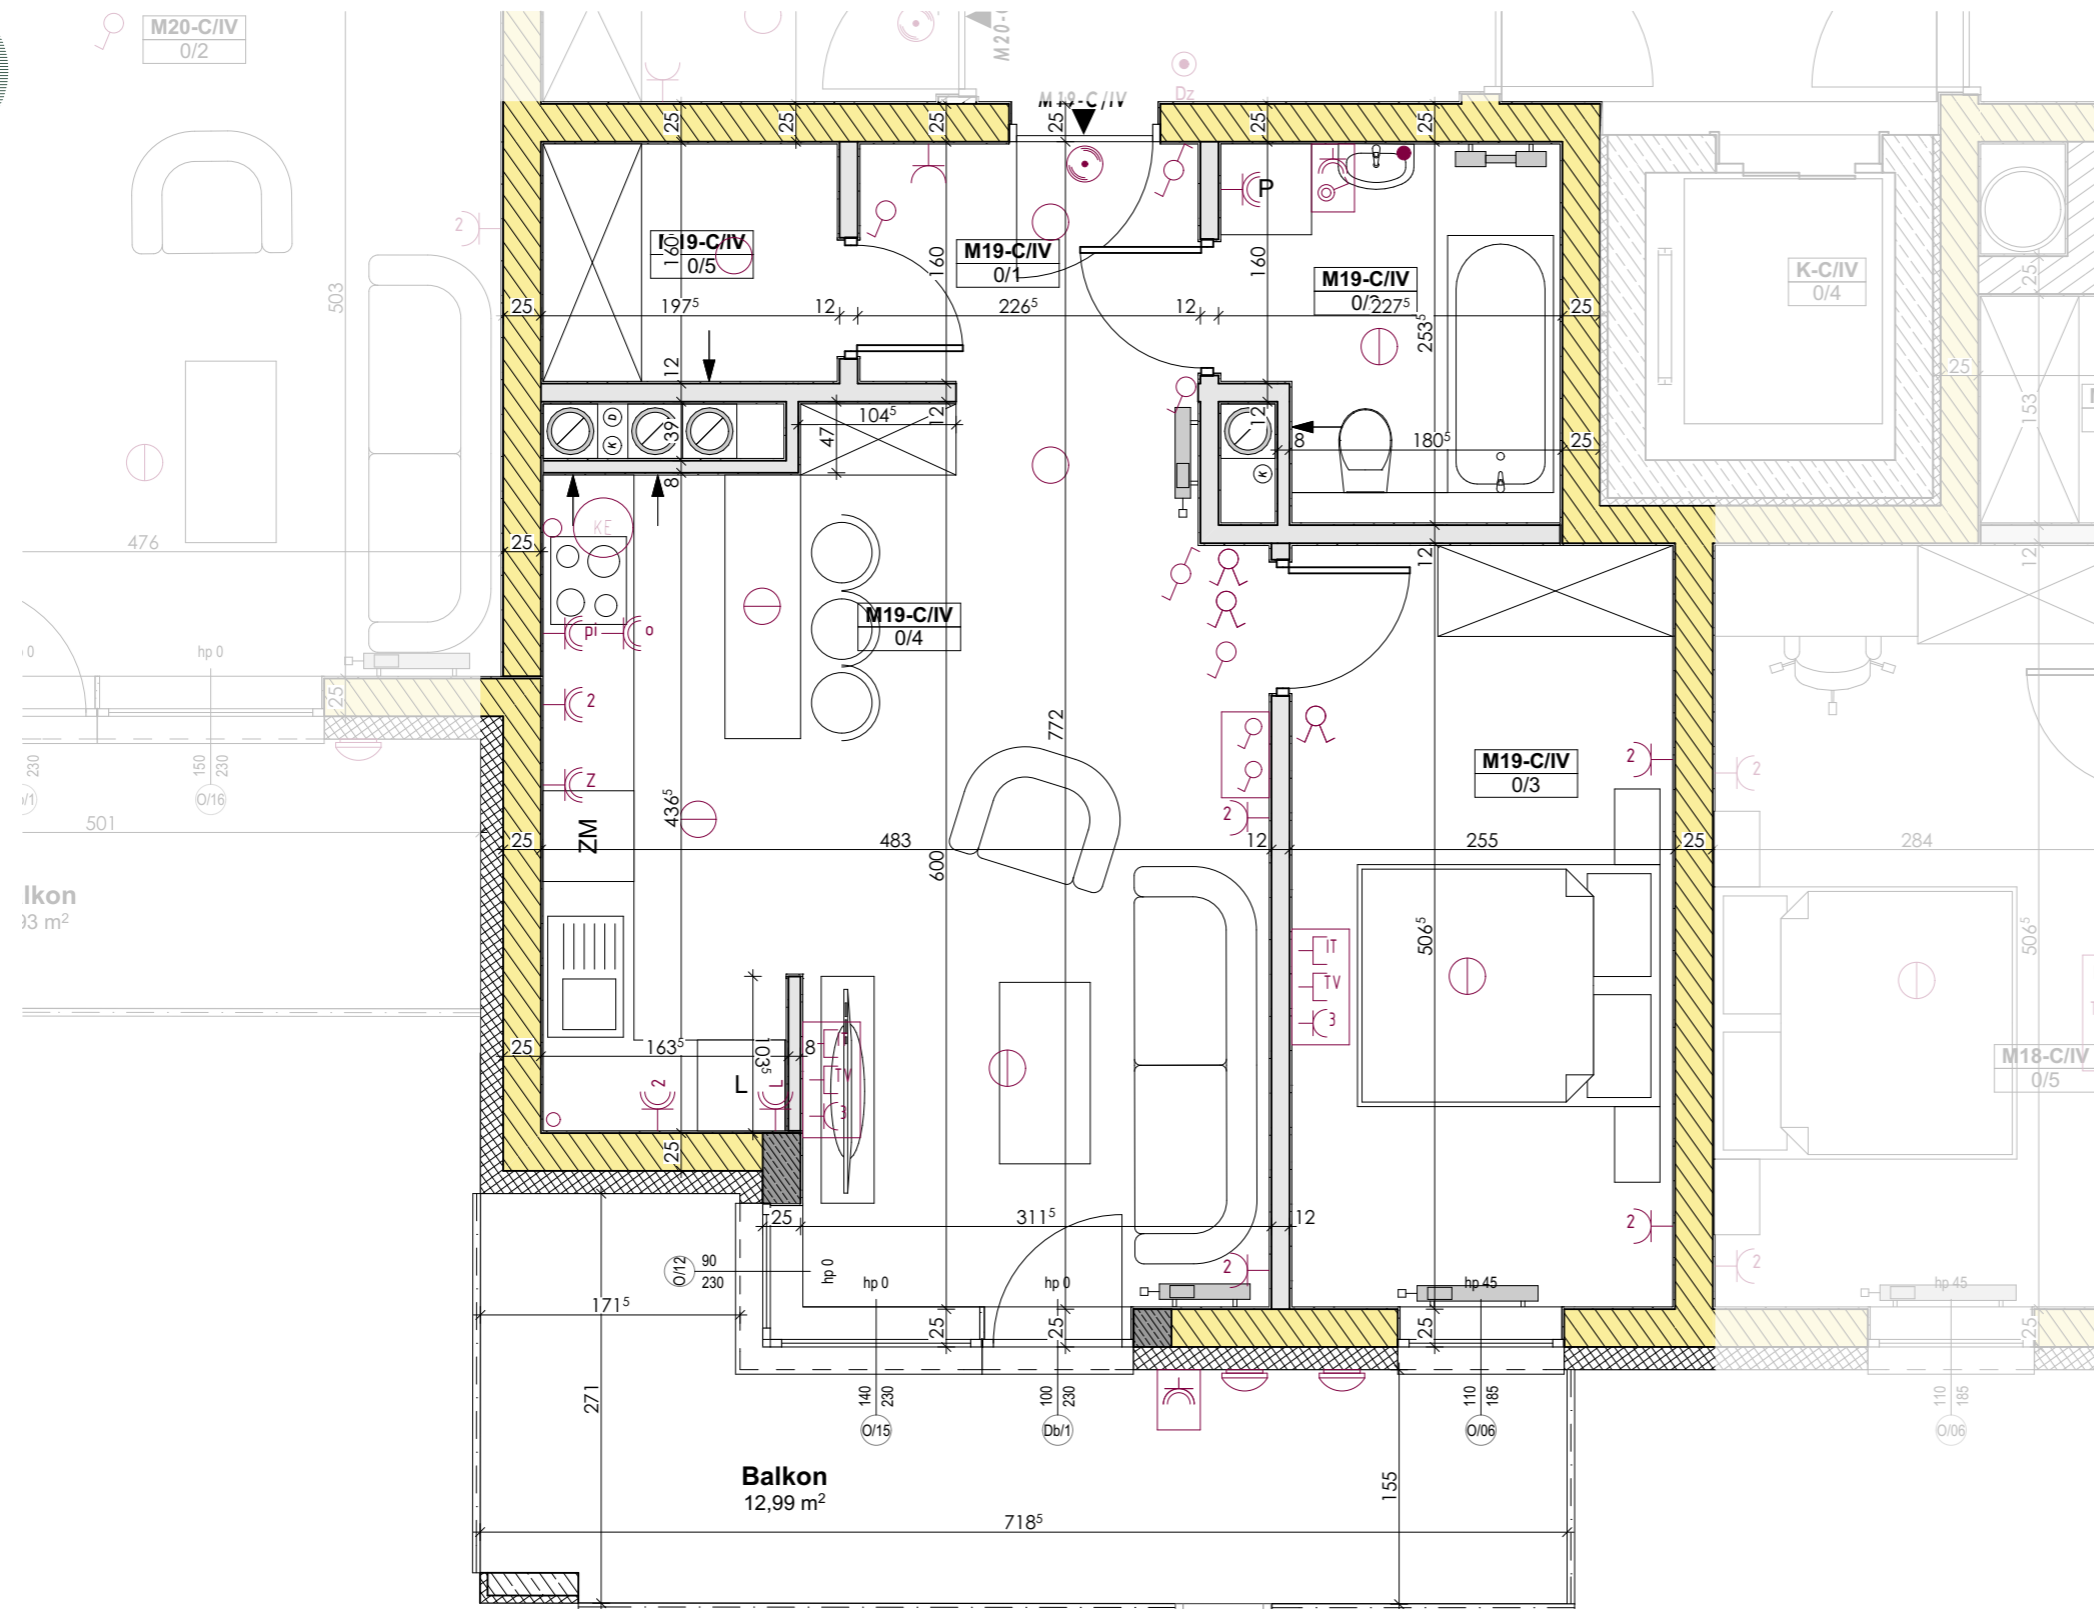

Ikona  
13 m<sup>2</sup>

**Balkon**  
12,99 m<sup>2</sup>

### Legenda:

- Ściana działowa - możliwości aranżacyjne
- ▨ Ściana konstrukcyjna
- Łącznik jednobiegunowy
- Łącznik świecznikowy
- Łącznik schodowy
- Łącznik krzyżowy
- Wypust oświetleniowy szafek kuchennych
- Wypust oświetleniowy nad lustrem w łazience
- Dzwonek wewnętrzny w mieszkaniu
- Gniazdo ogólnego przeznaczenia
- 2xGniazdo ogólnego przeznaczenia
- Wypust 400V do zasilania kuchni elektrycznej
- Wypust oświetleniowy na suficie
- Oświetlenie balkonów



www.rezydencjaklonowa.pl  
biuro@rezydencjaklonowa.pl  
tel. 787 808 877



## Mieszkanie M19-C/IV


### Powierzchnia mieszkania

0/1	Komunikacja	3,51
0/2	Łazienka	5,18
0/3	Pokój	12,68
0/4	Salon z aneksem kuchennym	25,54
0/5	Garderoba	3,05
		<b>49,96 m<sup>2</sup></b>

### Balkony/Tarasy

B/1	Balkon	12,99
		<b>12,99 m<sup>2</sup></b>

### Lokalizacja

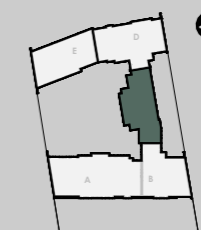

Investor  
**KOMPLEX BUD**  
INWESTYCJE BUD

Investor

Projektant

**MAX**  
Pracownia Projektowa MAX

Wymiary pomieszczeń podano do stanu surowego ścian (bez wykończenia np. tynk, glazura, itp.), powierzchnie pomieszczeń podano w stanie wykończonym, wg normy PN-ISO-9836:1997, zgodnie z projektem budowlanym. Podczas realizacji obiektu mogą wystąpić różnice wymiarów, powierzchni oraz usytuowania obiektów. Aranżacje przedstawione na rysunkach są przykładowe. Wizualizacje nie stanowią projektu elewacji, mają charakter poglądowy.