


# Mieszkanie M2-C/0

## PARTER KLATKA C

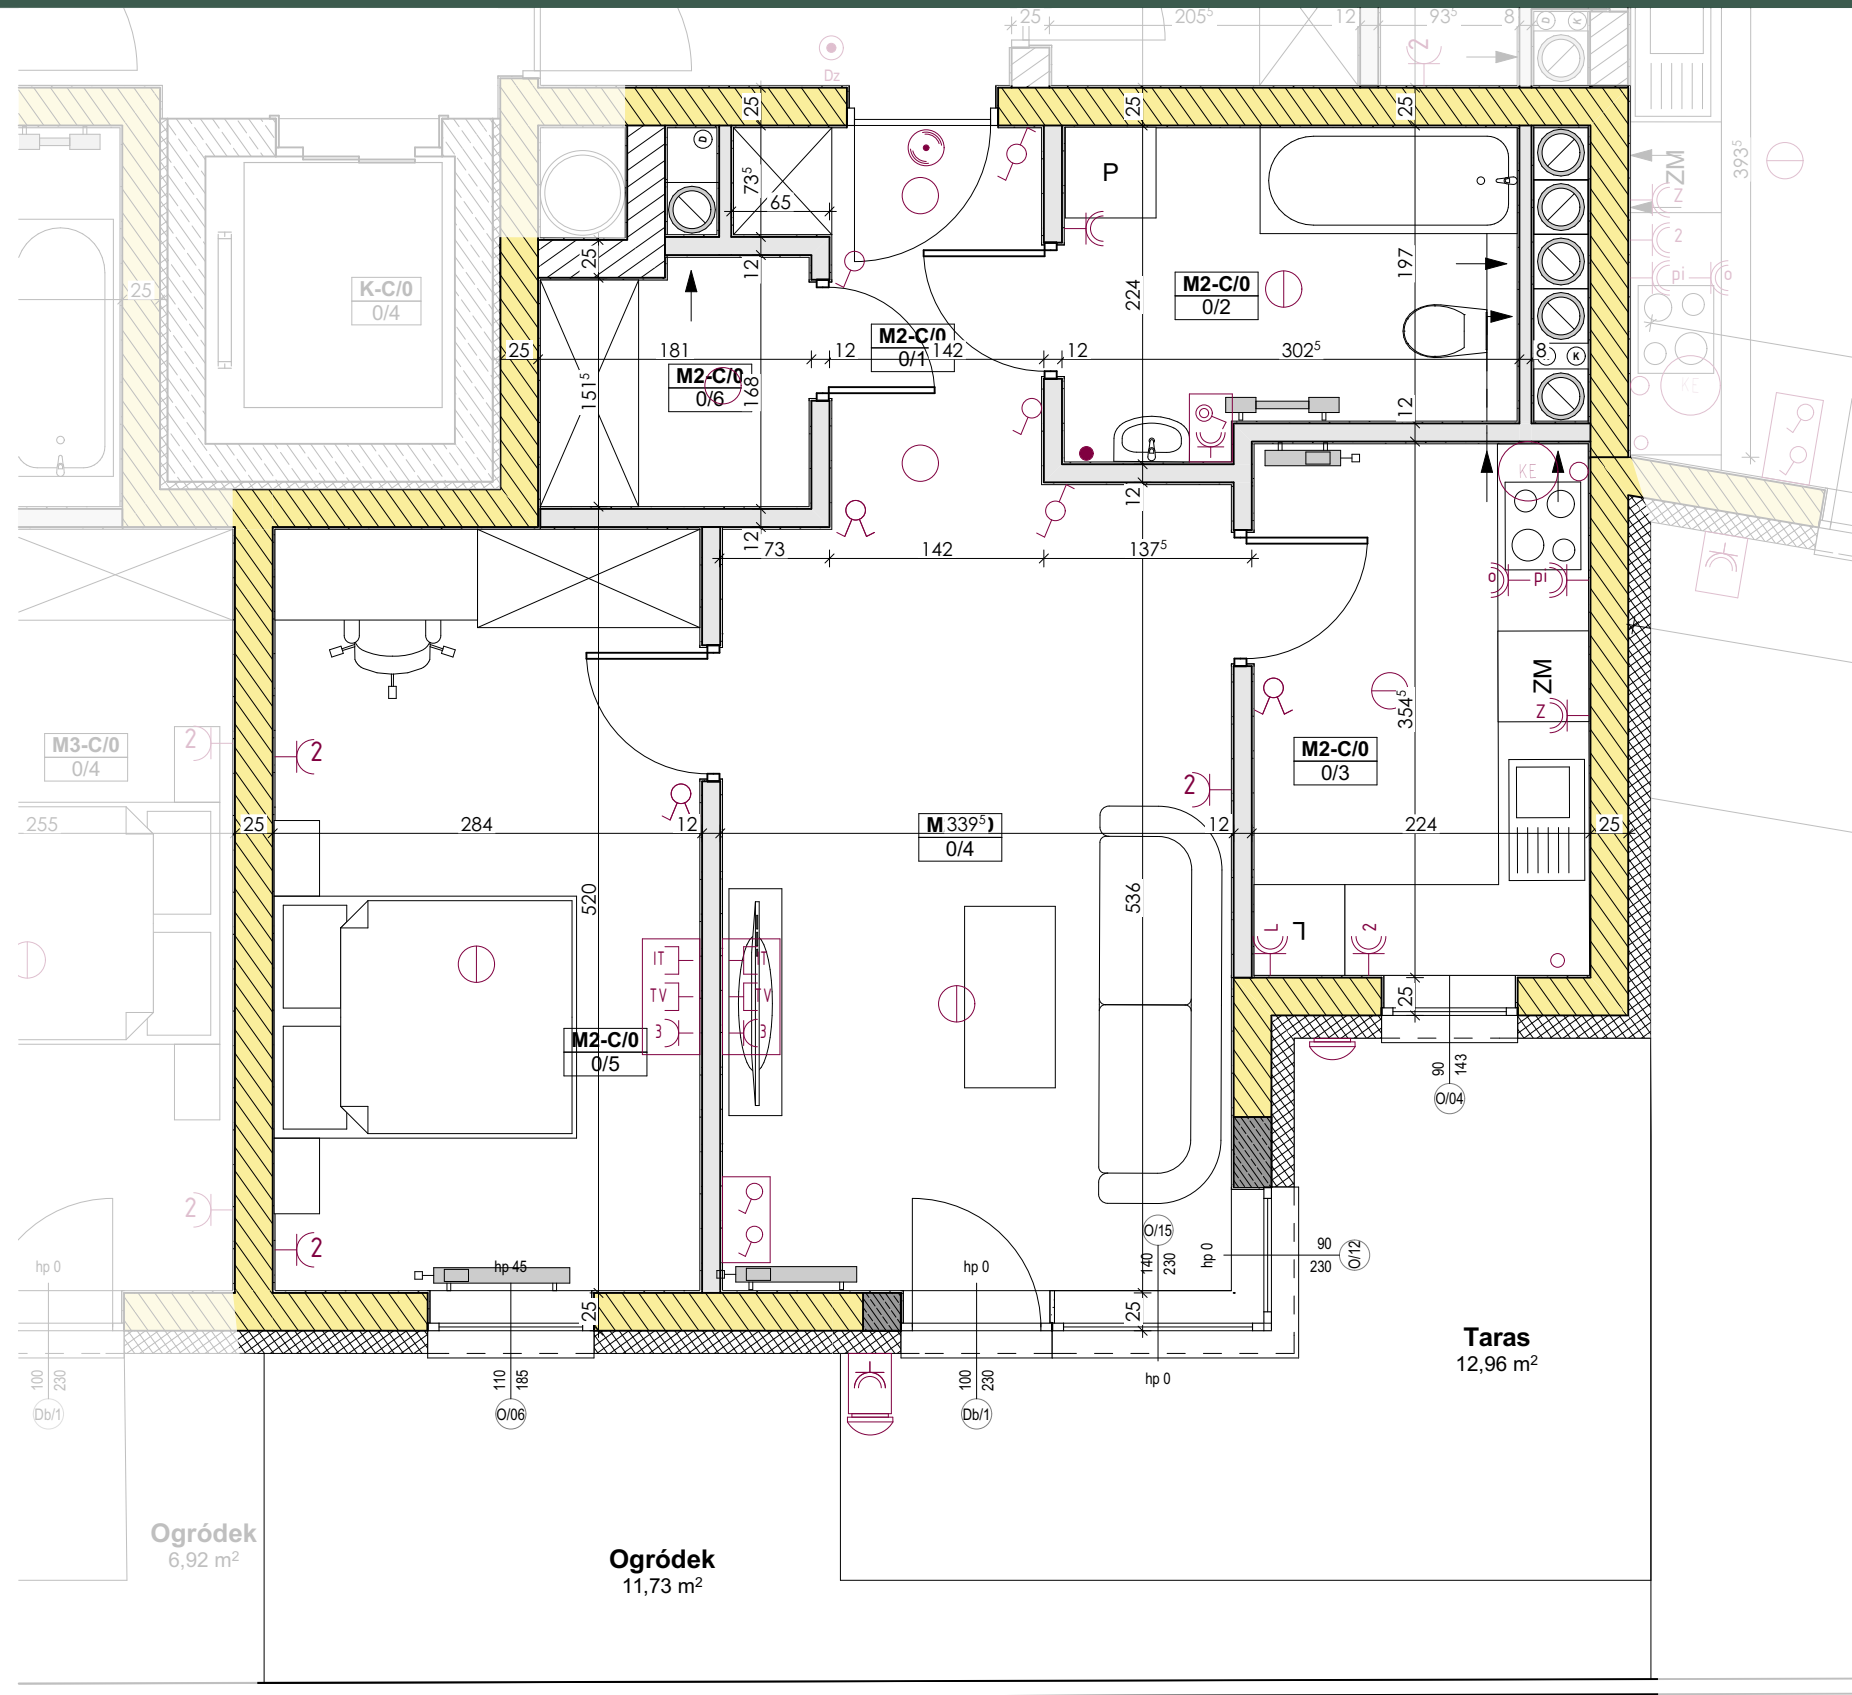

### Legenda:

- Ściana działowa - możliwości aranżacyjne
- Ściana konstrukcyjna
- Łącznik jednobiegunowy
- Łącznik świecznikowy
- Łącznik schodowy
- Łącznik krzyżowy
- Wypust oświetleniowy szafek kuchennych
- Wypust oświetleniowy nad lustrem w łazience
- Dzwonek wewnętrzny w mieszkaniu
- Gniazdo ogólnego przeznaczenia
- 2xGniazdo ogólnego przeznaczenia
- Wypust 400V do zasilania kuchni elektrycznej
- Wypust oświetleniowy na suficie
- Oświetlenie balkonów

Wymiary pomieszczeń podano do stanu surowego ścian (bez wykończenia np.tynk, glazura, itp.), powierzchnie pomieszczeń podano w stanie wykończonym, wg normy PN-ISO-9836:1997, zgodnie z projektem budowlanym. Podczas realizacji obiektu mogą wystąpić różnice wymiarów, powierzchni oraz usytuowania obiektów. Aranżacje przedstawione na rysunkach są przykładowe. Wizualizacje nie stanowią projektu elewacji, mają charakter poglądowy.



www.rezydencjaklonowa.pl  
biuro@rezydencjaklonowa.pl  
tel. 787 808 877



## Mieszkanie M2-C/0



### Powierzchnia mieszkania

O/1	Komunikacja	3,73
O/2	Łazienka	6,11
O/3	Kuchnia	7,79
O/4	Salon z aneksem kuchennym	17,72
O/5	Pokój	14,15
O/6	Garderoba	2,80
		<b>52,30 m<sup>2</sup></b>

### Balkony/Tarasy

O/1	Ogródek	11,73
T/1	Taras	12,96
		<b>24,69 m<sup>2</sup></b>

### Lokalizacja

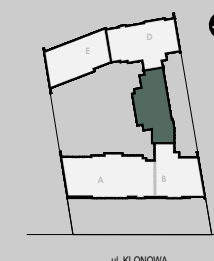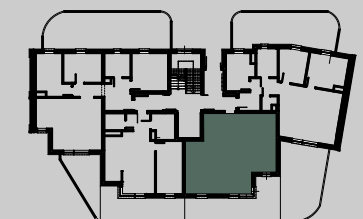

INWESTYCJE BUD

Inwestor

Projektant

**MAX**  
Pracownia Projektowa MAX