


# Mieszkanie M22-D/IV

PIĘTRO IV KLATKA D

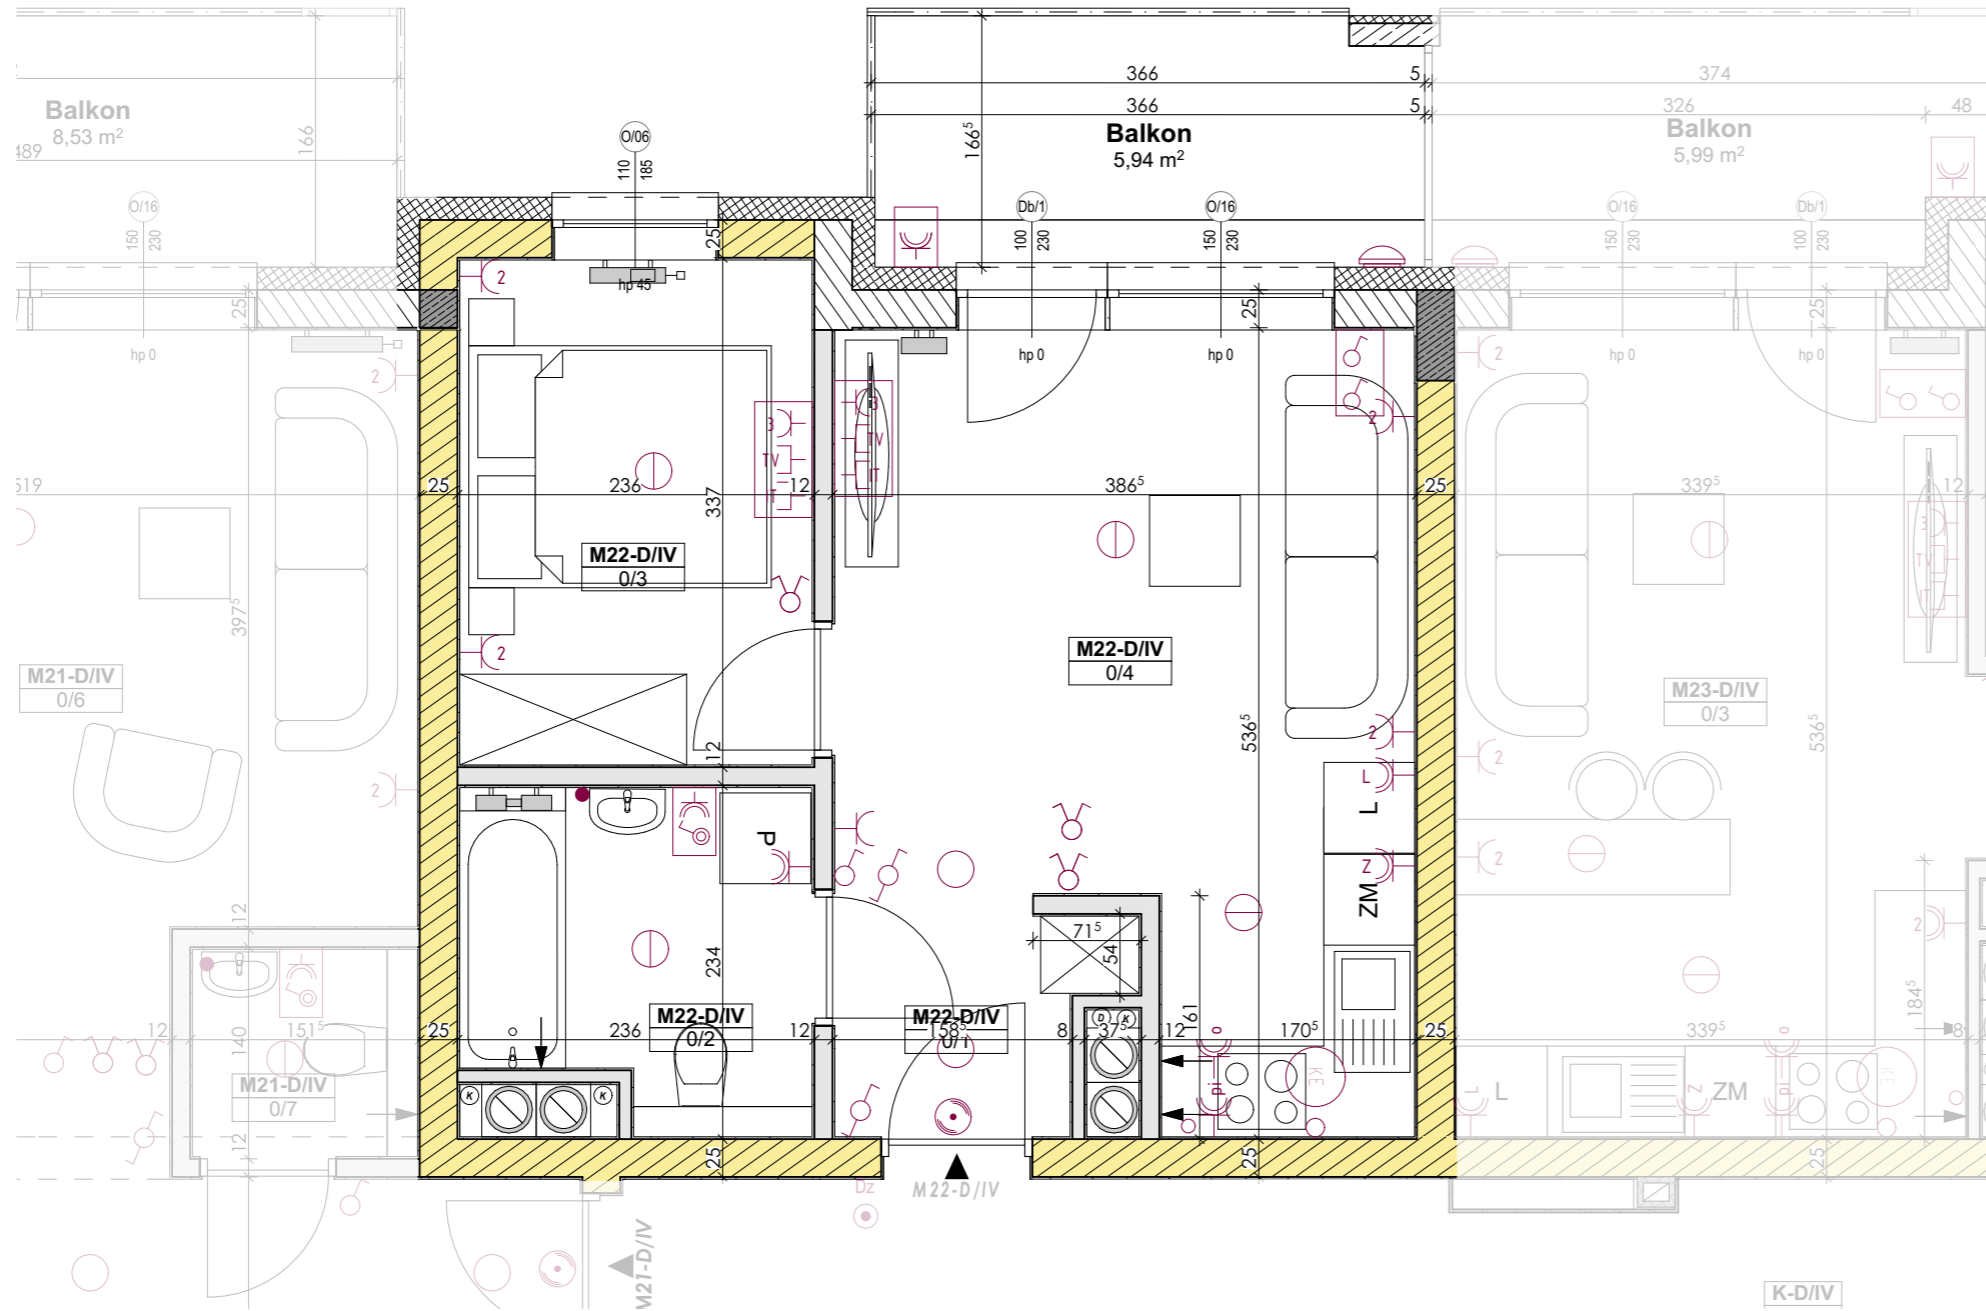

www.rezydencjaklonowa.pl  
 biuro@rezydencjaklonowa.pl  
 tel. 787 808 877



## Mieszkanie M22-D/IV


Powierzchnia mieszkania

0/1	Komunikacja	2,70
0/2	Łazienka	4,86
0/3	Pokój	7,79
0/4	Salon z aneksem kuchennym	16,97
		<b>32,32 m<sup>2</sup></b>

Balkony/Tarasy

B/1	Balkon	5,94
		<b>5,94 m<sup>2</sup></b>

Lokalizacja

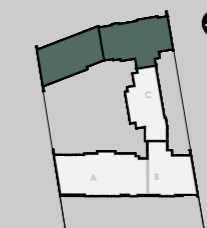

**KOMPLEX**  
 INWESTYCJE BUD

Inwestor

Projektant

**MAX**  
 Pracownia Projektowa MAX

Wymiary pomieszczeń podano do stanu surowego ścian (bez wykończenia np.tynk, glazura, itp.), powierzchnie pomieszczeń podano w stanie wykończonym, wg normy PN-ISO-9836:1997, zgodnie z projektem budowlanym. Podczas realizacji obiektu mogą wystąpić różnice wymiarów, powierzchni oraz usytuowania obiektów. Aranżacje przedstawione na rysunkach są przykładowe. Wizualizacje nie stanowią projektu elewacji, mają charakter poglądowy.

Legenda:

- Ściana działowa - możliwości aranżacyjne
- Ściana konstrukcyjna
- Łącznik jednobiegunowy
- Łącznik świecznikowy
- Łącznik schodowy
- Łącznik krzyżowy
- Wypust oświetleniowy szafek kuchennych
- Wypust oświetleniowy nad lustrem w łazience
- Dzwonek wewnętrzny w mieszkaniu
- Gniazdo ogólnego przeznaczenia
- 2xGniazdo ogólnego przeznaczenia
- Wypust 400V do zasilania kuchni elektrycznej
- Wypust oświetleniowy na suficie
- Oświetlenie balkonów