


Mieszkanie M14-A/II

PIĘTRO II KLATKA A

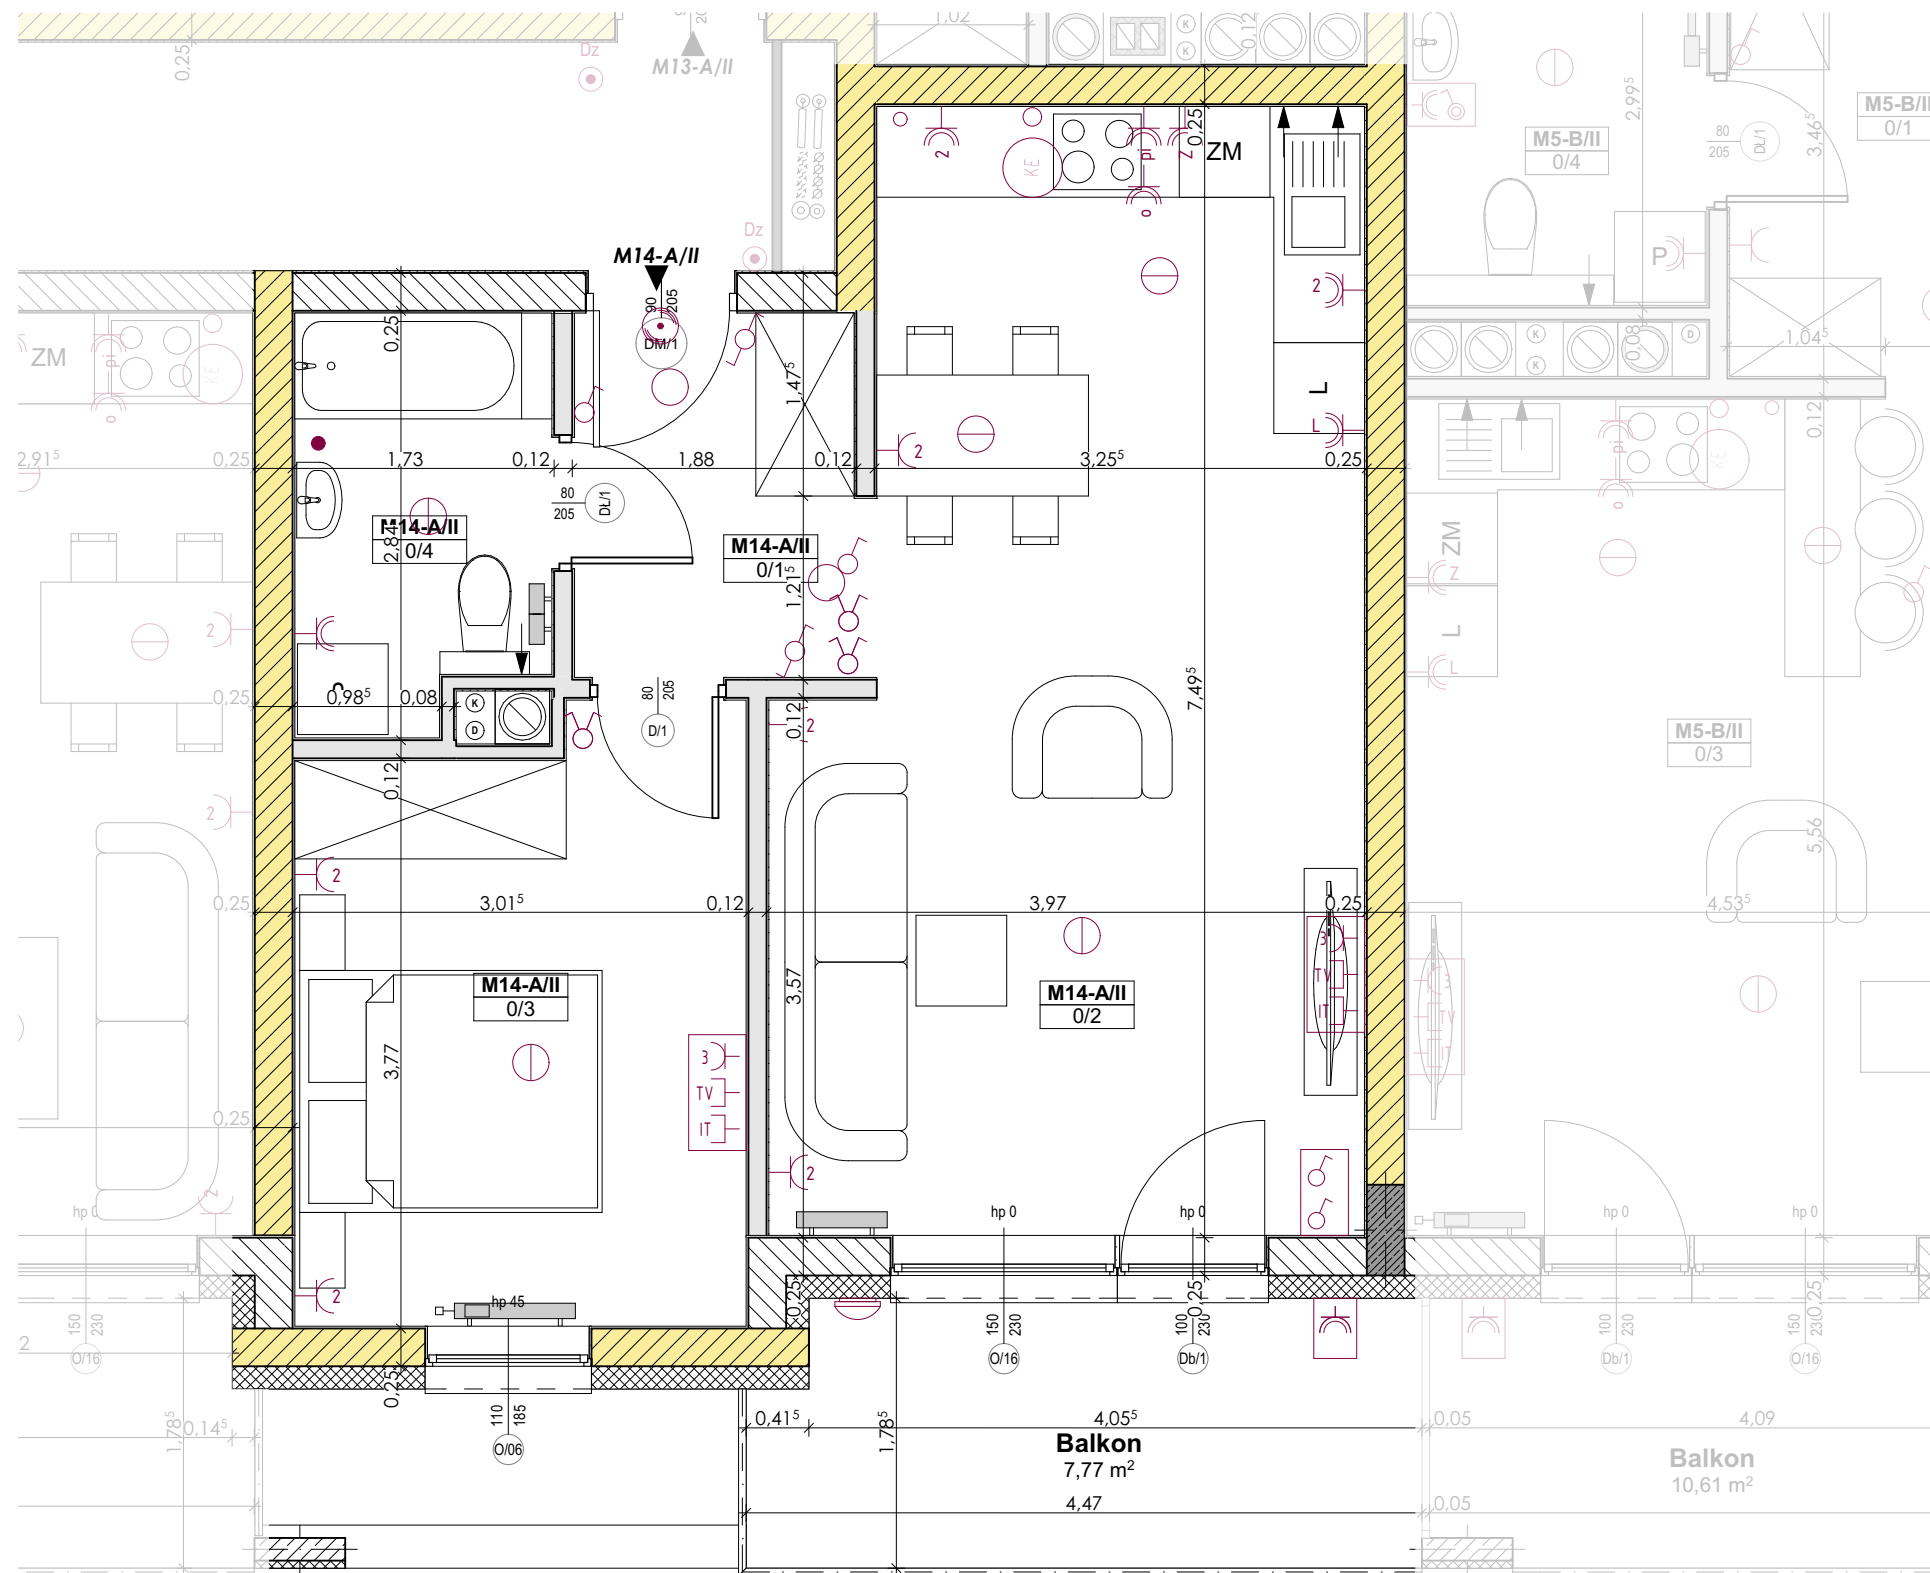

Legenda:

- Ściana działowa - możliwości aranżacyjne
- ▨ Ściana konstrukcyjna
- Łącznik jednobiegunowy
- Łącznik świecznikowy
- Łącznik schodowy
- Łącznik krzyżowy
- Wypust oświetleniowy szafek kuchennych
- Wypust oświetleniowy nad lustrem w łazience
- Dzwonek wewnętrzny w mieszkaniu
- Gniazdo ogólnego przeznaczenia
- 2xGniazdo ogólnego przeznaczenia
- Wypust 400V do zasilania kuchni elektrycznej
- Wypust oświetleniowy na suficie
- Oświetlenie balkonów

Wymiary pomieszczeń podano do stanu surowego ścian (bez wykończenia np.tynk, glazura, itp.), powierzchnie pomieszczeń podano w stanie wykończonym, wg normy PN-ISO-9836:1997, zgodnie z projektem budowlanym. Podczas realizacji obiektu mogą wystąpić różnice wymiarów, powierzchni oraz usytuowania obiektów. Aranżacje przedstawione na rysunkach są przykładowe. Wizualizacje nie stanowią projektu elewacji, mają charakter poglądowy.



www.rezydencjaklonowa.pl
biuro@rezydencjaklonowa.pl
tel. 787 808 877



Mieszkanie M14-A/II


Powierzchnia mieszkania

| Przeznaczenie | Opis | Powierzchnia (m ²) |
|---------------|---------------------------|--------------------------------|
| 0/1 | Komunikacja | 4,63 |
| 0/2 | Salon z aneksem kuchennym | 26,61 |
| 0/3 | Pokój | 11,74 |
| 0/4 | Łazienka | 4,46 |
| | | 47,44 m² |

Balkony/Tarasy

| Przeznaczenie | Opis | Powierzchnia (m ²) |
|---------------|--------|--------------------------------|
| B/1 | Balkon | 7,77 |
| | | 7,77 m² |

Lokalizacja

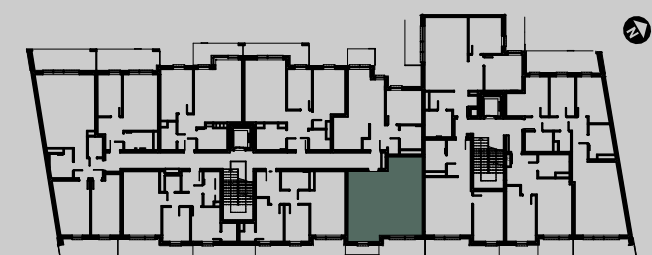

KOMPLEX
INWESTYCJE BUD

Inwestor

Projektant

MAX
Pracownia Projektowa MAX