


Mieszkanie M13-C/III

PIĘTRO III KLATKA C

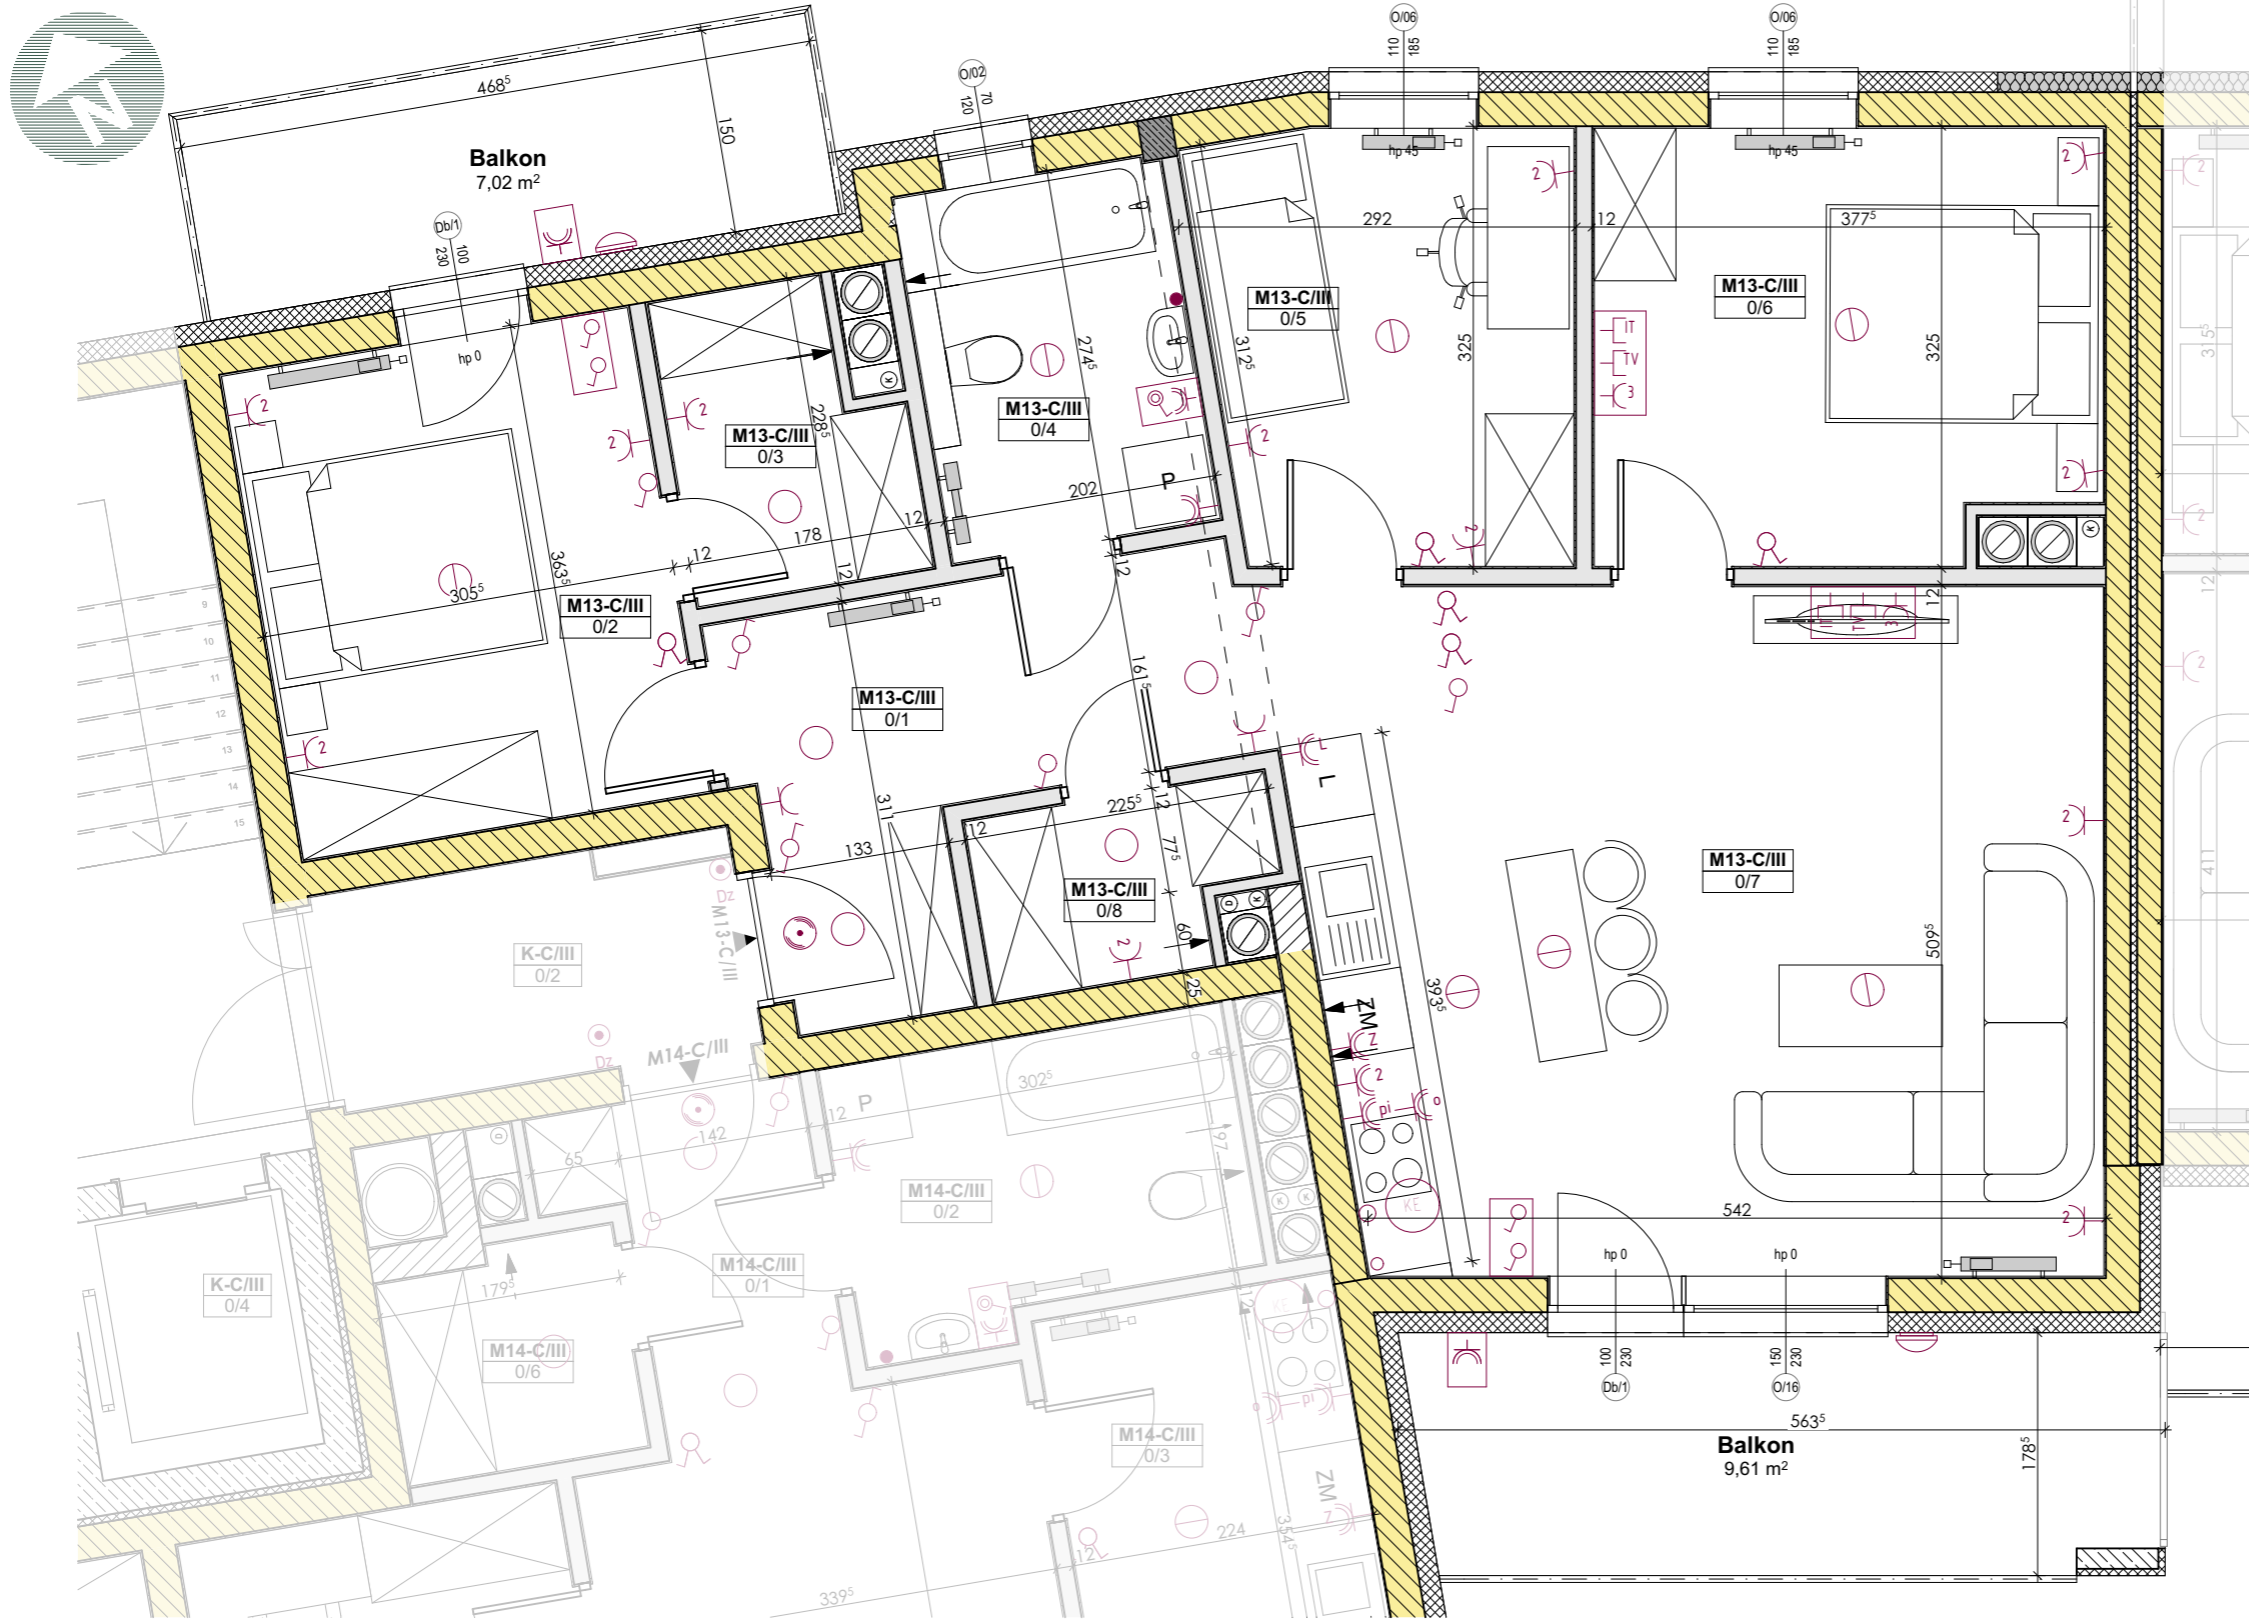

www.rezydencjaklonowa.pl
biuro@rezydencjaklonowa.pl
tel. 787 808 877



Mieszkanie M13-C/III


Powierzchnia mieszkania

| | | |
|-----|---------------------------|----------------------------|
| 0/1 | Komunikacja | 8,20 |
| 0/2 | Pokój | 10,90 |
| 0/3 | Garderoba | 3,45 |
| 0/4 | Łazienka | 5,39 |
| 0/5 | Pokój | 8,47 |
| 0/6 | Pokój | 11,56 |
| 0/7 | Salon z aneksem kuchennym | 29,49 |
| 0/8 | Garderoba | 2,63 |
| | | 80,09 m² |

Balkony/Tarasy

| | | |
|-----|--------|----------------------------|
| B/1 | Balkon | 9,61 |
| B/2 | Balkon | 7,02 |
| | | 16,63 m² |

Lokalizacja

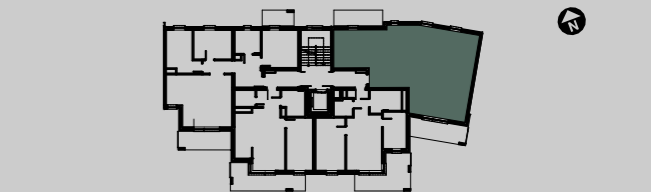

INWESTYCJE BUD

Inwestor

Projektant

MAX
Pracownia Projektowa MAX

Legenda:

- Ściana działowa - możliwości aranżacyjne
- Ściana konstrukcyjna
- Łącznik jednobiegunowy
- Łącznik świecznikowy
- Łącznik schodowy
- Łącznik krzyżowy
- Wypust oświetleniowy szafek kuchennych
- Wypust oświetleniowy nad lustrem w łazience
- Dzwonek wewnętrzny w mieszkaniu
- Gniazdo ogólnego przeznaczenia
- 2xGniazdo ogólnego przeznaczenia.
- Wypust 400V do zasilania kuchni elektrycznej
- Wypust oświetleniowy na suficie
- Oświetlenie balkonów

Wymiary pomieszczeń podano do stanu surowego ścian (bez wykończenia np. tynk, glazura, itp.), powierzchnie pomieszczeń podano w stanie wykończonym, wg normy PN-ISO-9836:1997, zgodnie z projektem budowlanym. Podczas realizacji obiektu mogą wystąpić różnice wymiarów, powierzchni oraz usytuowania obiektów. Aranżacje przedstawione na rysunkach są przykładowe. Wizualizacje nie stanowią projektu elewacji, mają charakter poglądowy.