


ZP2-D/0

PARTER KLATKA D

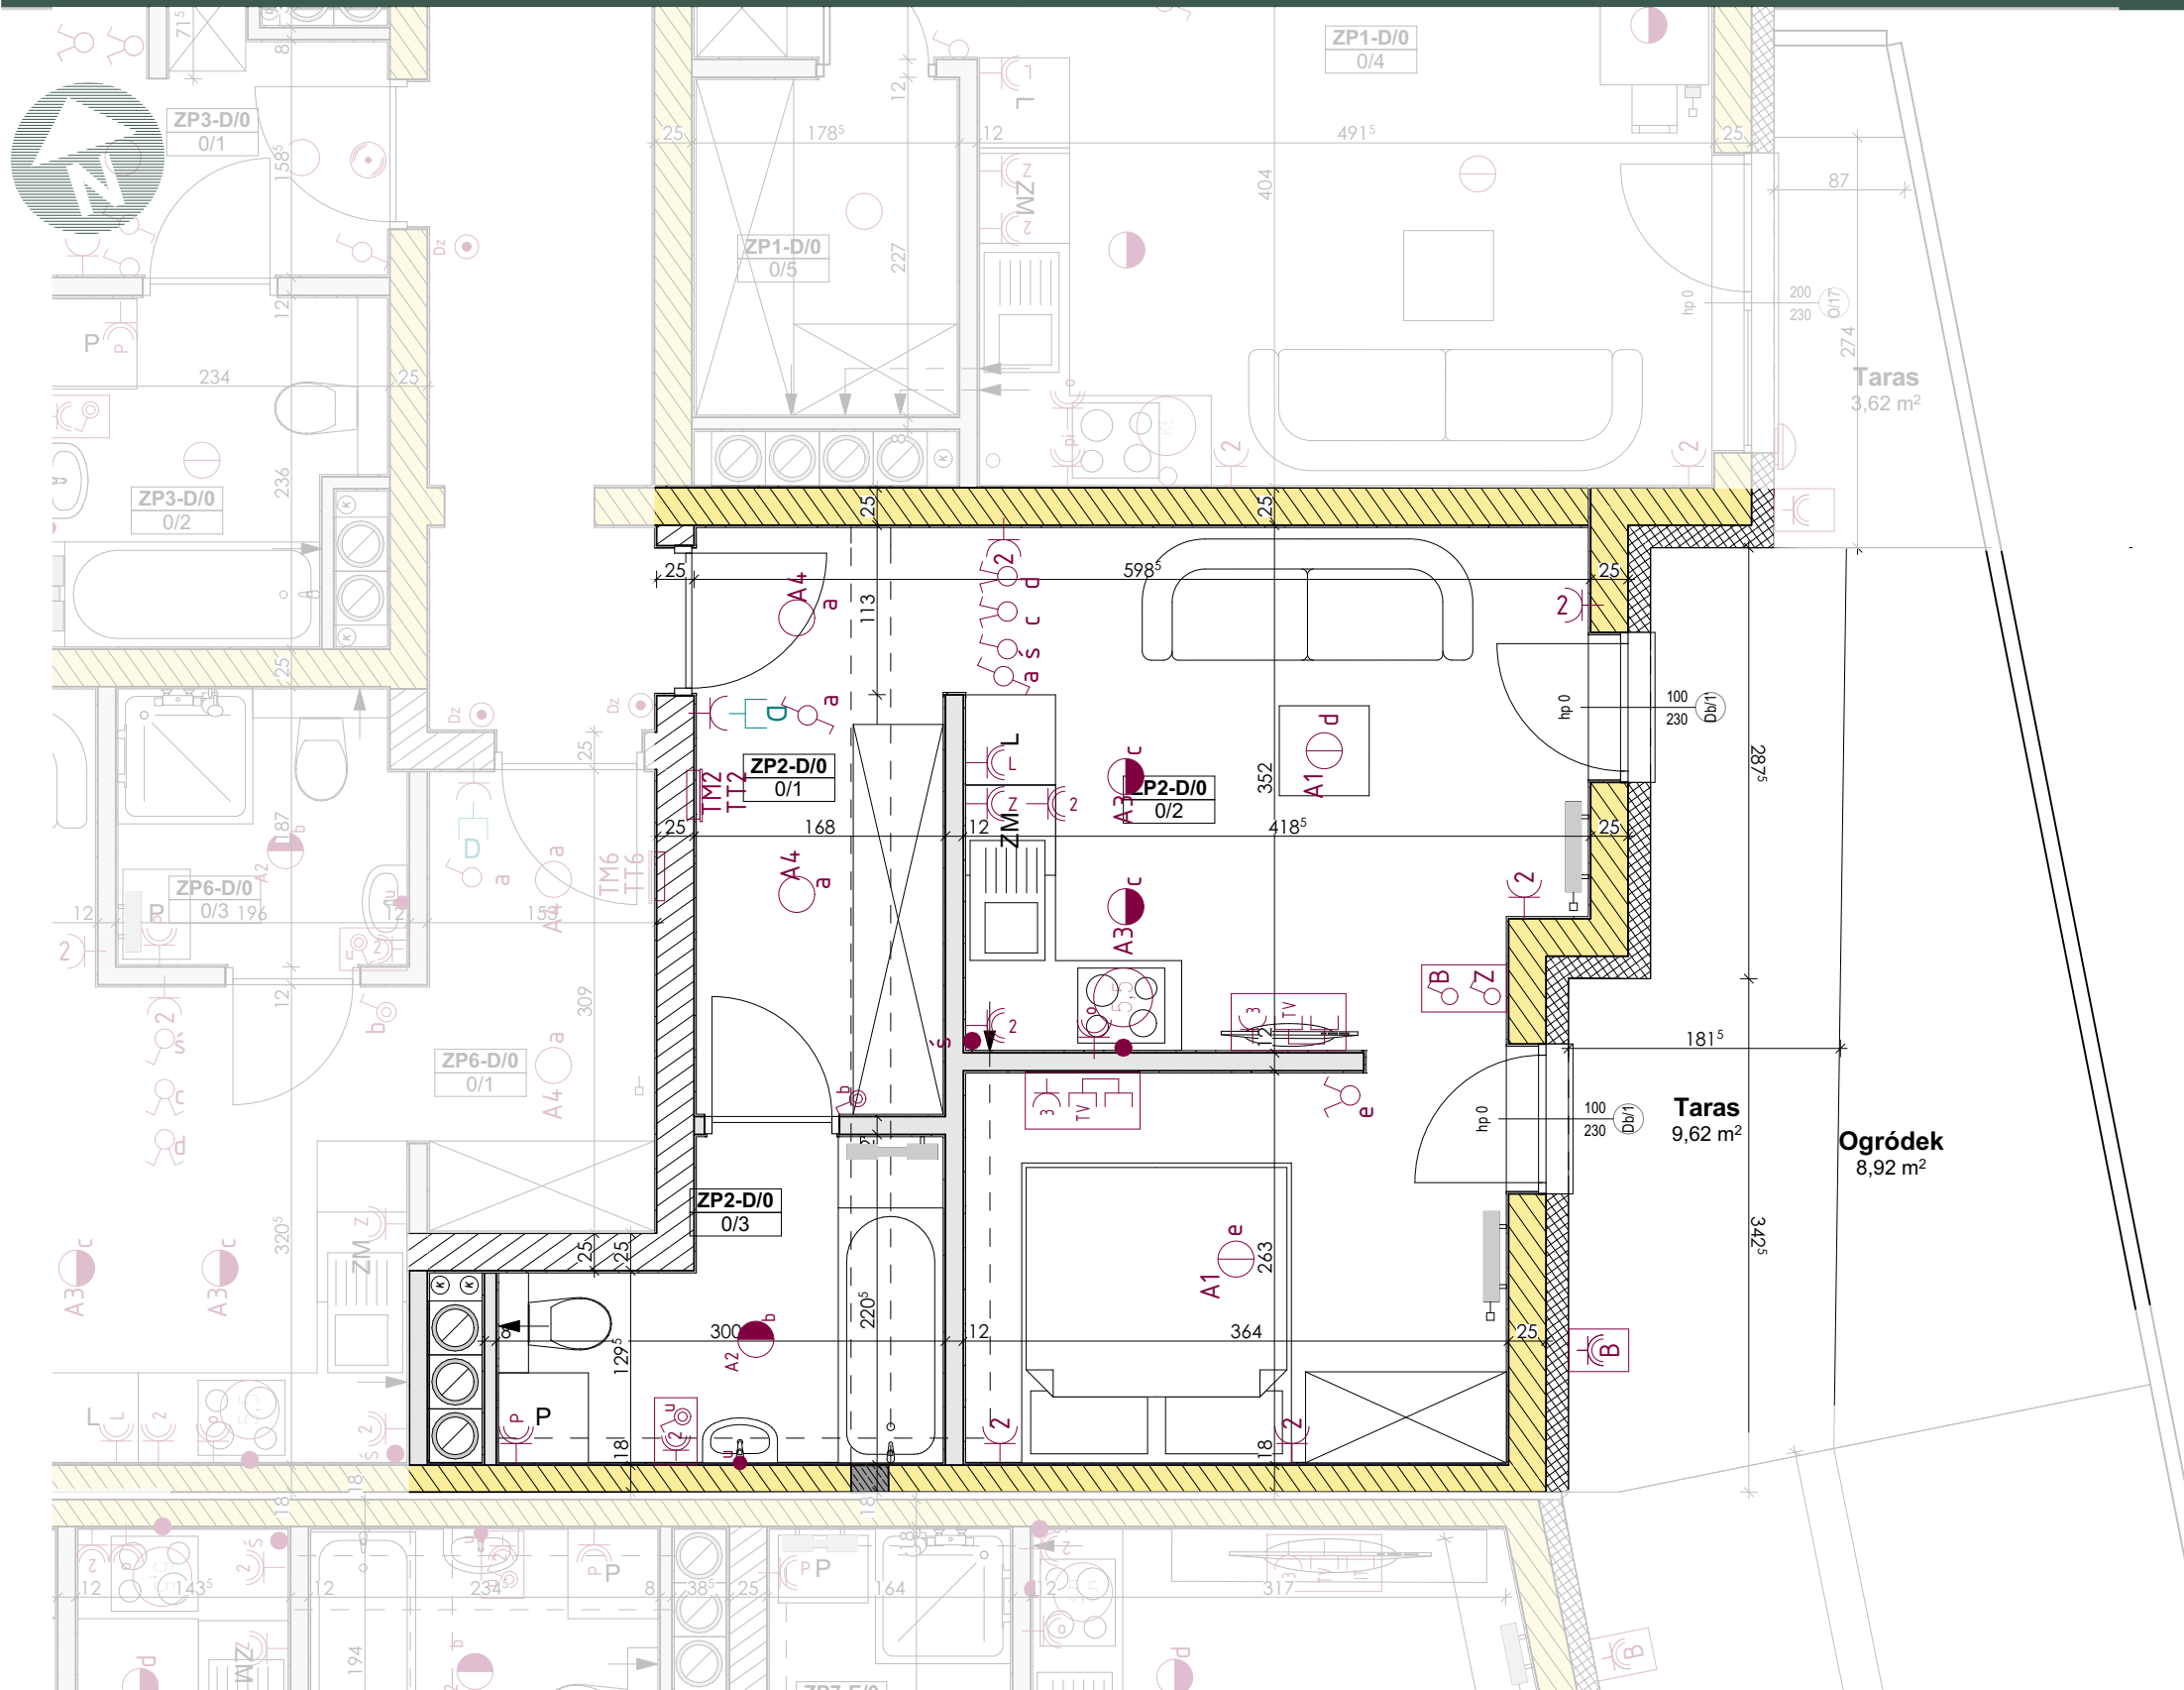

www.rezydencjaklonowa.pl
 biuro@rezydencjaklonowa.pl
 tel. 787 808 877



ZP2-D/0

Powierzchnia mieszkania

0/1	Komunikacja	6,61
0/2	Salon z aneksem kuchennym	23,54
0/3	Toaleta	5,26
		35,41 m²

Balkony/Tarasy

O/1	Ogródek	8,92
T/2	Taras	9,62
		18,54 m²

Lokalizacja



KOMPLEX
 INWESTYCJE BUD

Inwestor

Projektant

MAX
 Pracownia Projektowa MAX

Wymiary pomieszczeń podano do stanu surowego ścian (bez wykończenia np. tynk, glazura, itp.), powierzchnie pomieszczeń podano w stanie wykończonym, wg normy PN-ISO-9836:1997, zgodnie z projektem budowlanym. Podczas realizacji obiektu mogą wystąpić różnice wymiarów, powierzchni oraz usytuowania obiektów. Aranżacje przedstawione na rysunkach są przykładowe. Wizualizacje nie stanowią projektu elewacji, mają charakter poglądowy.

Legenda:

- Ściana działowa - możliwości aranżacyjne
- Ściana konstrukcyjna
- Łącznik jednobiegunowy
- Łącznik świecznikowy
- Łącznik schodowy
- Łącznik krzyżowy
- — Wypust oświetleniowy szafek kuchennych
- — Wypust oświetleniowy nad lustrem w łazience
- — Dzwonek wewnętrzny w mieszkaniu
- — Gniazdo ogólnego przeznaczenia
- — 2x Gniazdo ogólnego przeznaczenia
- — Wypust 400V do zasilania kuchni elektrycznej
- — Wypust oświetleniowy na suficie
- — Oświetlenie balkonów