


Mieszkanie M3-D/I

PIĘTRO I KLATKA D

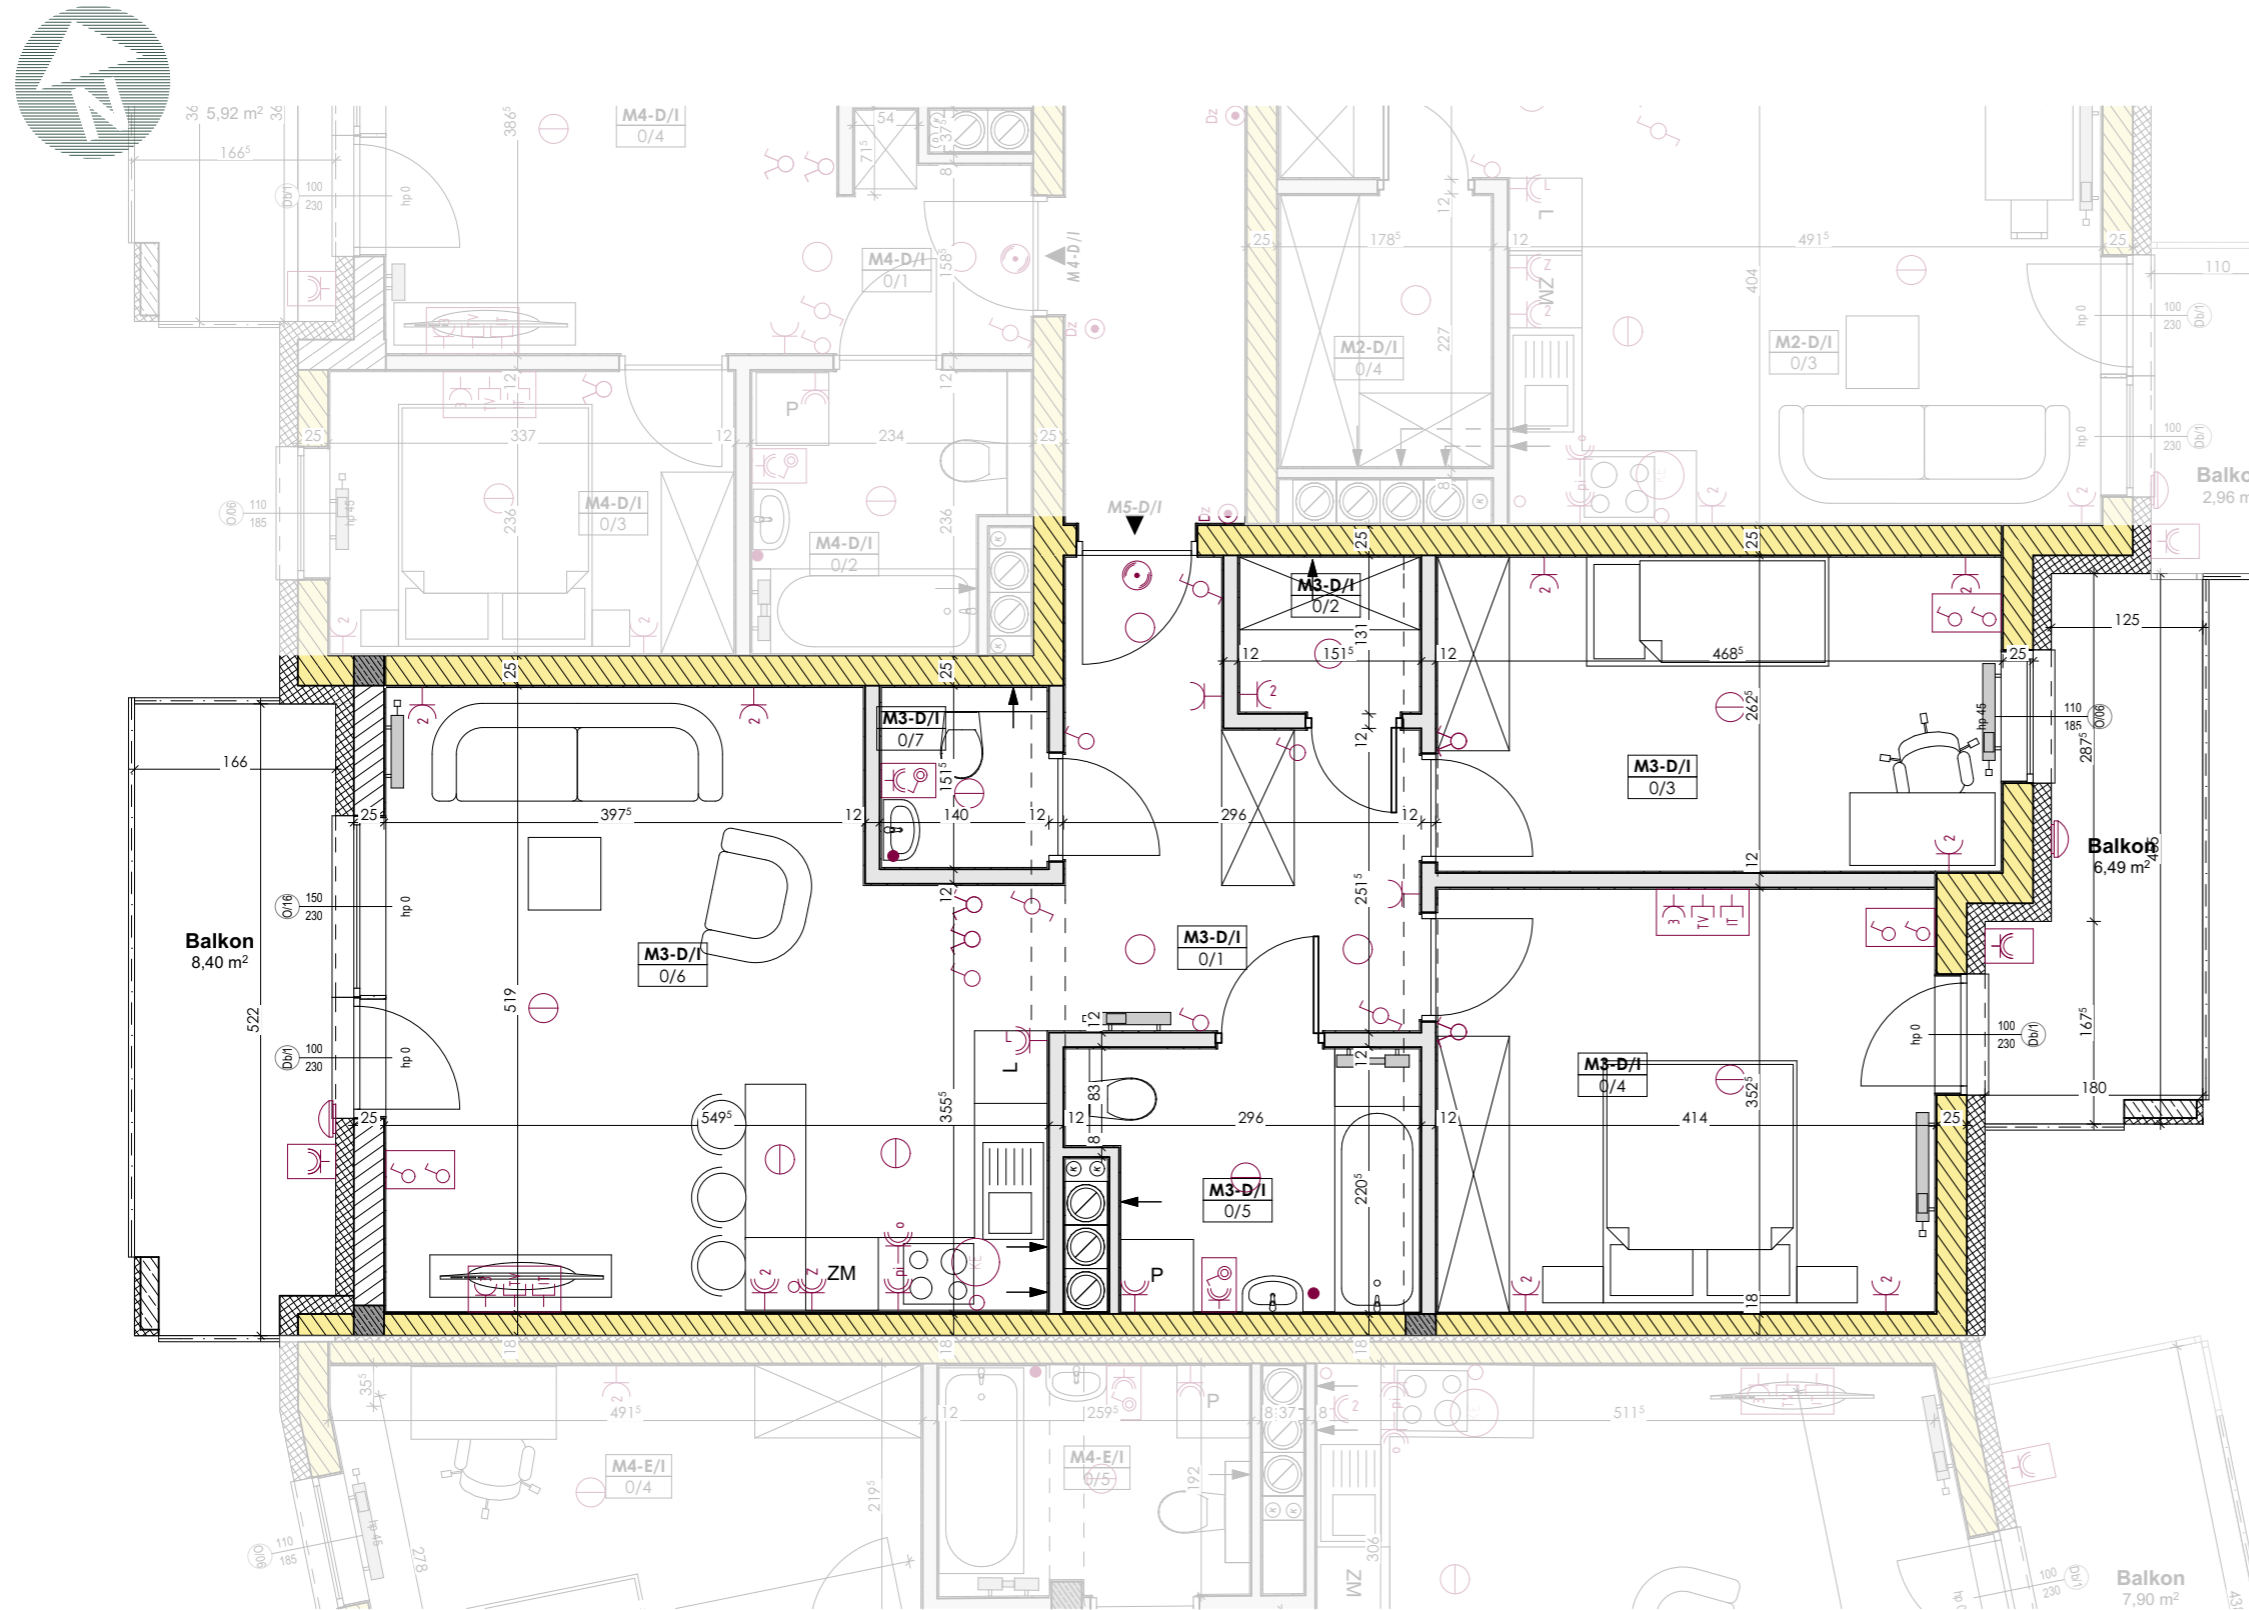

Legenda:

- Ściana działowa - możliwości aranżacyjne
- Ściana konstrukcyjna
- Łącznik jednobiegunowy
- Łącznik świecznikowy
- Łącznik schodowy
- Łącznik krzyżowy
- — Wypust oświetleniowy szafek kuchennych
- — Wypust oświetleniowy nad lustrem w łazience
- Dzwonek wewnętrzny w mieszkaniu
- Gniazdo ogólnego przeznaczenia
- 2xGniazdo ogólnego przeznaczenia
- Wypust 400V do zasilania kuchni elektrycznej
- Wypust oświetleniowy na suficie
- Oświetlenie balkonów

Wymiary pomieszczeń podano do stanu surowego ścian (bez wykończenia np.tynk, glazura, itp.), powierzchnie pomieszczeń podano w stanie wykończonym, wg normy PN-ISO-9836:1997, zgodnie z projektem budowlanym. Podczas realizacji obiektu mogą wystąpić różnice wymiarów, powierzchni oraz usytuowania obiektów. Aranżacje przedstawione na rysunkach są przykładowe. Wizualizacje nie stanowią projektu elewacji, mają charakter poglądowy.



www.rezydencjaklonowa.pl
biuro@rezydencjaklonowa.pl
tel. 787 808 877

Rezydencja
Klonowa

Mieszkanie M3-D/I


Powierzchnia mieszkania

Identyfikator	Nazwa pomieszczenia	Powierzchnia (m²)
0/1	Komunikacja	10,12
0/2	Garderoba	1,90
0/3	Pokój	12,08
0/4	Pokój	14,36
0/5	Łazienka	5,73
0/6	Salon z aneksem kuchennym	24,90
0/7	WC	2,04
		71,13 m²

Balkony/Taras

Identyfikator	Nazwa pomieszczenia	Powierzchnia (m²)
B/1	Balkon	6,49
B/2	Balkon	8,40
		14,89 m²

Lokalizacja

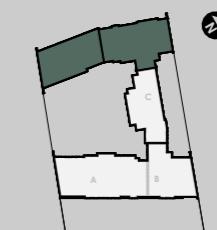

KOMPLEX
INWESTYCJE BUD

Inwestor

Projektant

MAX
Pracownia Projektowa MAX