


Mieszkanie M15-E/III

PIĘTRO III KLATKA E

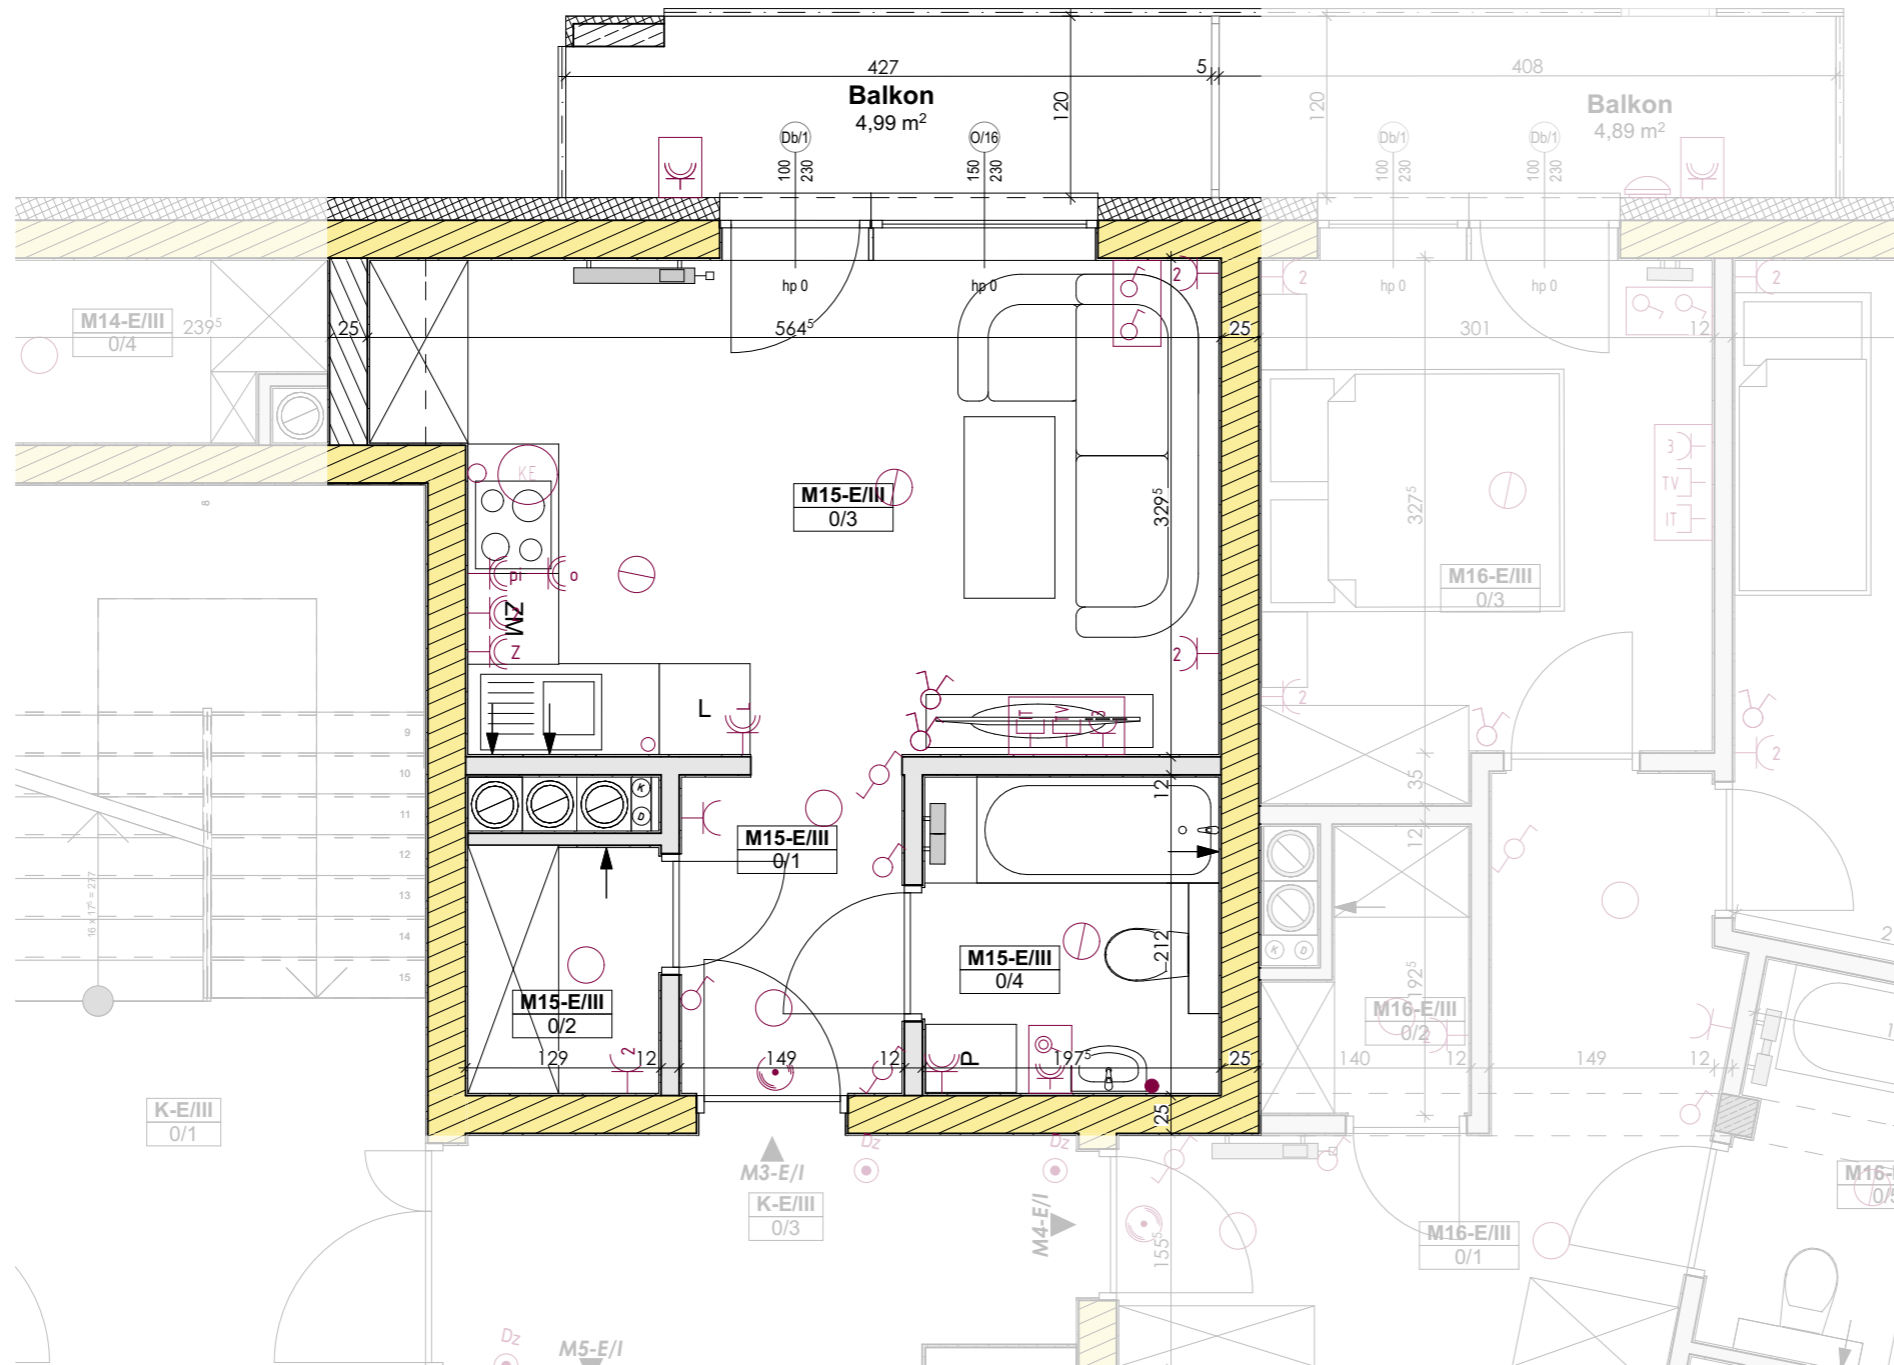

Legenda:

- Ściana działowa - możliwości aranżacyjne
- ▨ Ściana konstrukcyjna
- Łącznik jednobiegunowy
- Łącznik świecznikowy
- Łącznik schodowy
- Łącznik krzyżowy
- Wypust oświetleniowy szafek kuchennych
- Wypust oświetleniowy nad lustrem w łazience
- 🔔 Dzwonek wewnętrzny w mieszkaniu
- ⌘ Gniazdo ogólnego przeznaczenia
- ⌘ 2xGniazdo ogólnego przeznaczenia
- ⌘ Wypust 400V do zasilania kuchni elektrycznej
- Wypust oświetleniowy na suficie
- Oświetlenie balkonów

Wymiary pomieszczeń podano do stanu surowego ścian (bez wykończenia np.tynk, glazura, itp.), powierzchnie pomieszczeń podano w stanie wykończonym, wg normy PN-ISO-9836:1997, zgodnie z projektem budowlanym. Podczas realizacji obiektu mogą wystąpić różnice wymiarów, powierzchni oraz usytuowania obiektów. Aranżacje przedstawione na rysunkach są przykładowe. Wizualizacje nie stanowią projektu elewacji, mają charakter poglądowy.



www.rezydencjaklonowa.pl
biuro@rezydencjaklonowa.pl
tel. 787 808 877

Rezydencja
Klonowa

Mieszkanie M15-E/III


Powierzchnia mieszkania

Symbol	Nazwa pomieszczenia	Powierzchnia (m²)
0/1	Komunikacja	3,05
0/2	Garderoba	2,05
0/3	Salon z aneksem kuchennym	17,00
0/4	Łazienka	4,07
		26,17 m²

Balkony/Tarasy

Symbol	Nazwa pomieszczenia	Powierzchnia (m²)
B/1	Balkon	4,99
		4,99 m²

Lokalizacja

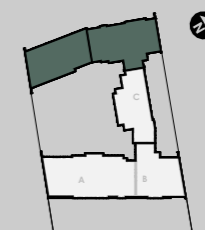

KOMPLEX
INWESTYCJE BUD

Inwestor

Projektant

MAX
Pracownia Projektowa MAX