


Mieszkanie M20-A/III

PIĘTRO III KLATKA A

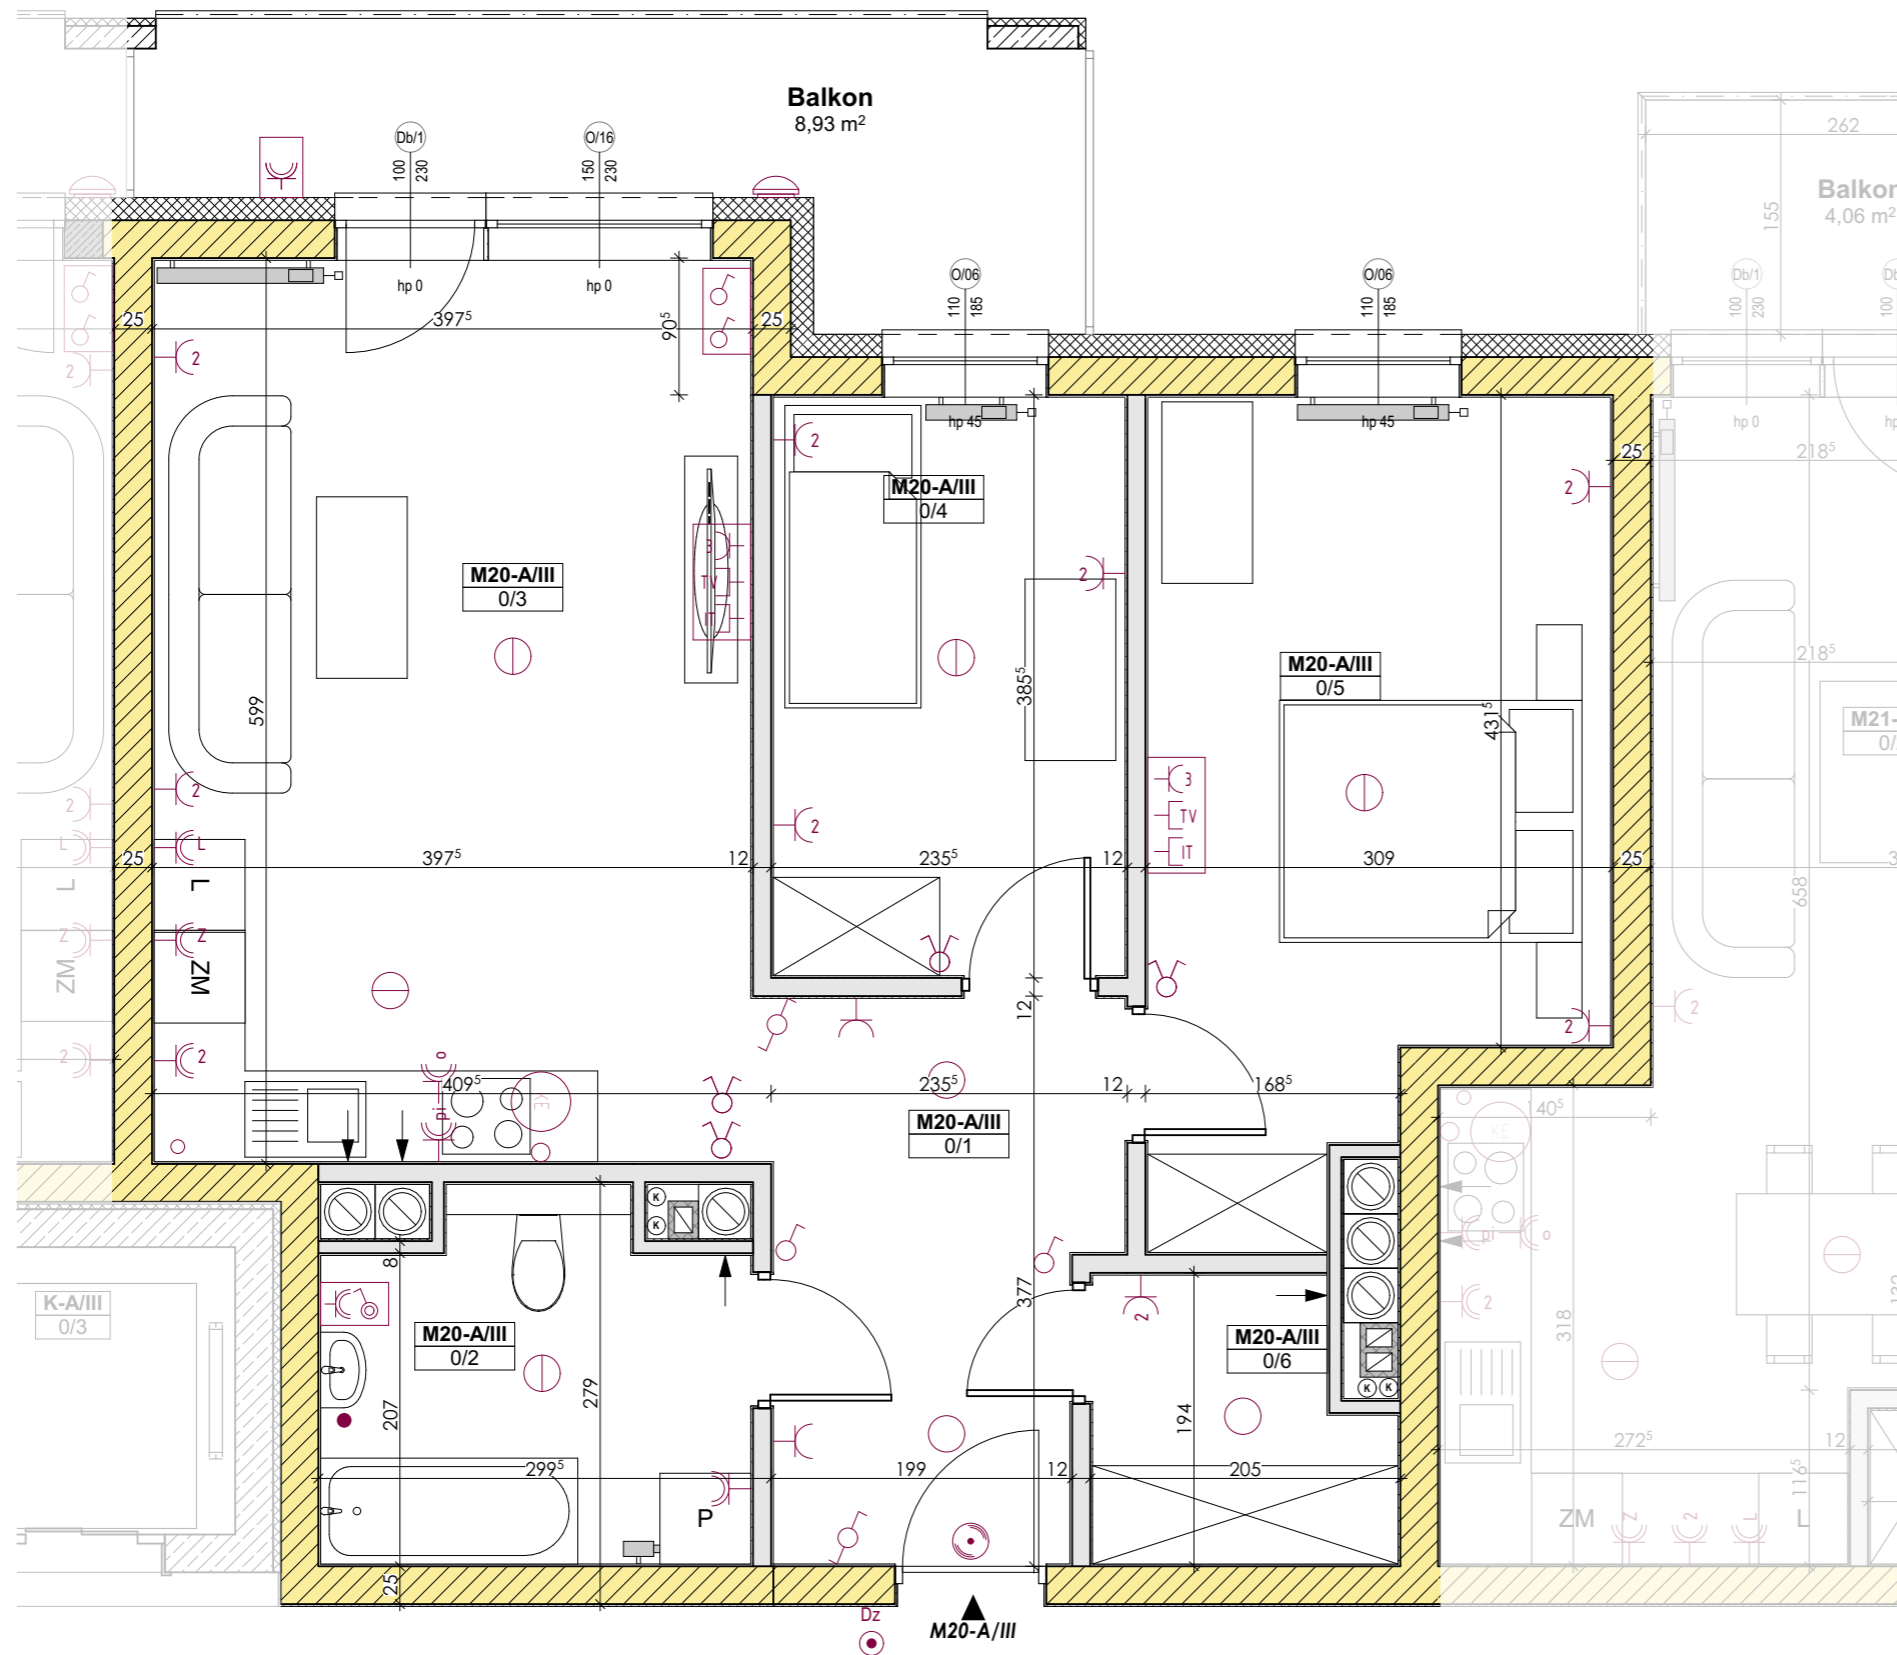

Legenda:

- Ściana działowa - możliwości aranżacyjne
- ▨ Ściana konstrukcyjna
- Łącznik jednobiegunowy
- Łącznik świecznikowy
- Łącznik schodowy
- Łącznik krzyżowy
- Wypust oświetleniowy szafek kuchennych
- Wypust oświetleniowy nad lustrem w łazience
- Dzwonek wewnętrzny w mieszkaniu
- Gniazdo ogólnego przeznaczenia
- 2xGniazdo ogólnego przeznaczenia
- Wypust 400V do zasilania kuchni elektrycznej
- Wypust oświetleniowy na suficie
- Oświetlenie balkonów

Wymiary pomieszczeń podano do stanu surowego ścian (bez wykończenia np.tynk, glazura, itp.), powierzchnie pomieszczeń podano w stanie wykończonym, wg normy PN-ISO-9836:1997, zgodnie z projektem budowlanym. Podczas realizacji obiektu mogą wystąpić różnice wymiarów, powierzchni oraz usytuowania obiektów. Aranżacje przedstawione na rysunkach są przykładowe. Wizualizacje nie stanowią projektu elewacji, mają charakter poglądowy.



www.rezydencjaklonowa.pl
biuro@rezydencjaklonowa.pl
tel. 787 808 877



Mieszkanie M20-A/III



Powierzchnia mieszkania

| | | |
|-----|---------------------------|----------------------------|
| 0/1 | Komunikacja | 7,94 |
| 0/2 | Łazienka | 6,37 |
| 0/3 | Salon z aneksem kuchennym | 23,66 |
| 0/4 | Pokój | 8,89 |
| 0/5 | Pokój | 15,05 |
| 0/6 | Garderoba | 3,42 |
| | | 65,33 m² |

Balkony/Tarasy

| | | |
|-----|--------|---------------------------|
| B/1 | Balkon | 8,93 |
| | | 8,93 m² |

Lokalizacja

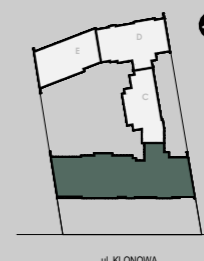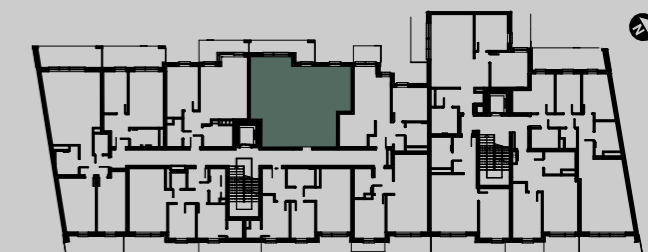

KOMPLEX
INWESTYCJE BUD

Inwestor

Projektant

MAX
Pracownia Projektowa MAX