


Mieszkanie M24-E/IV

PIĘTRO IV KLATKA E

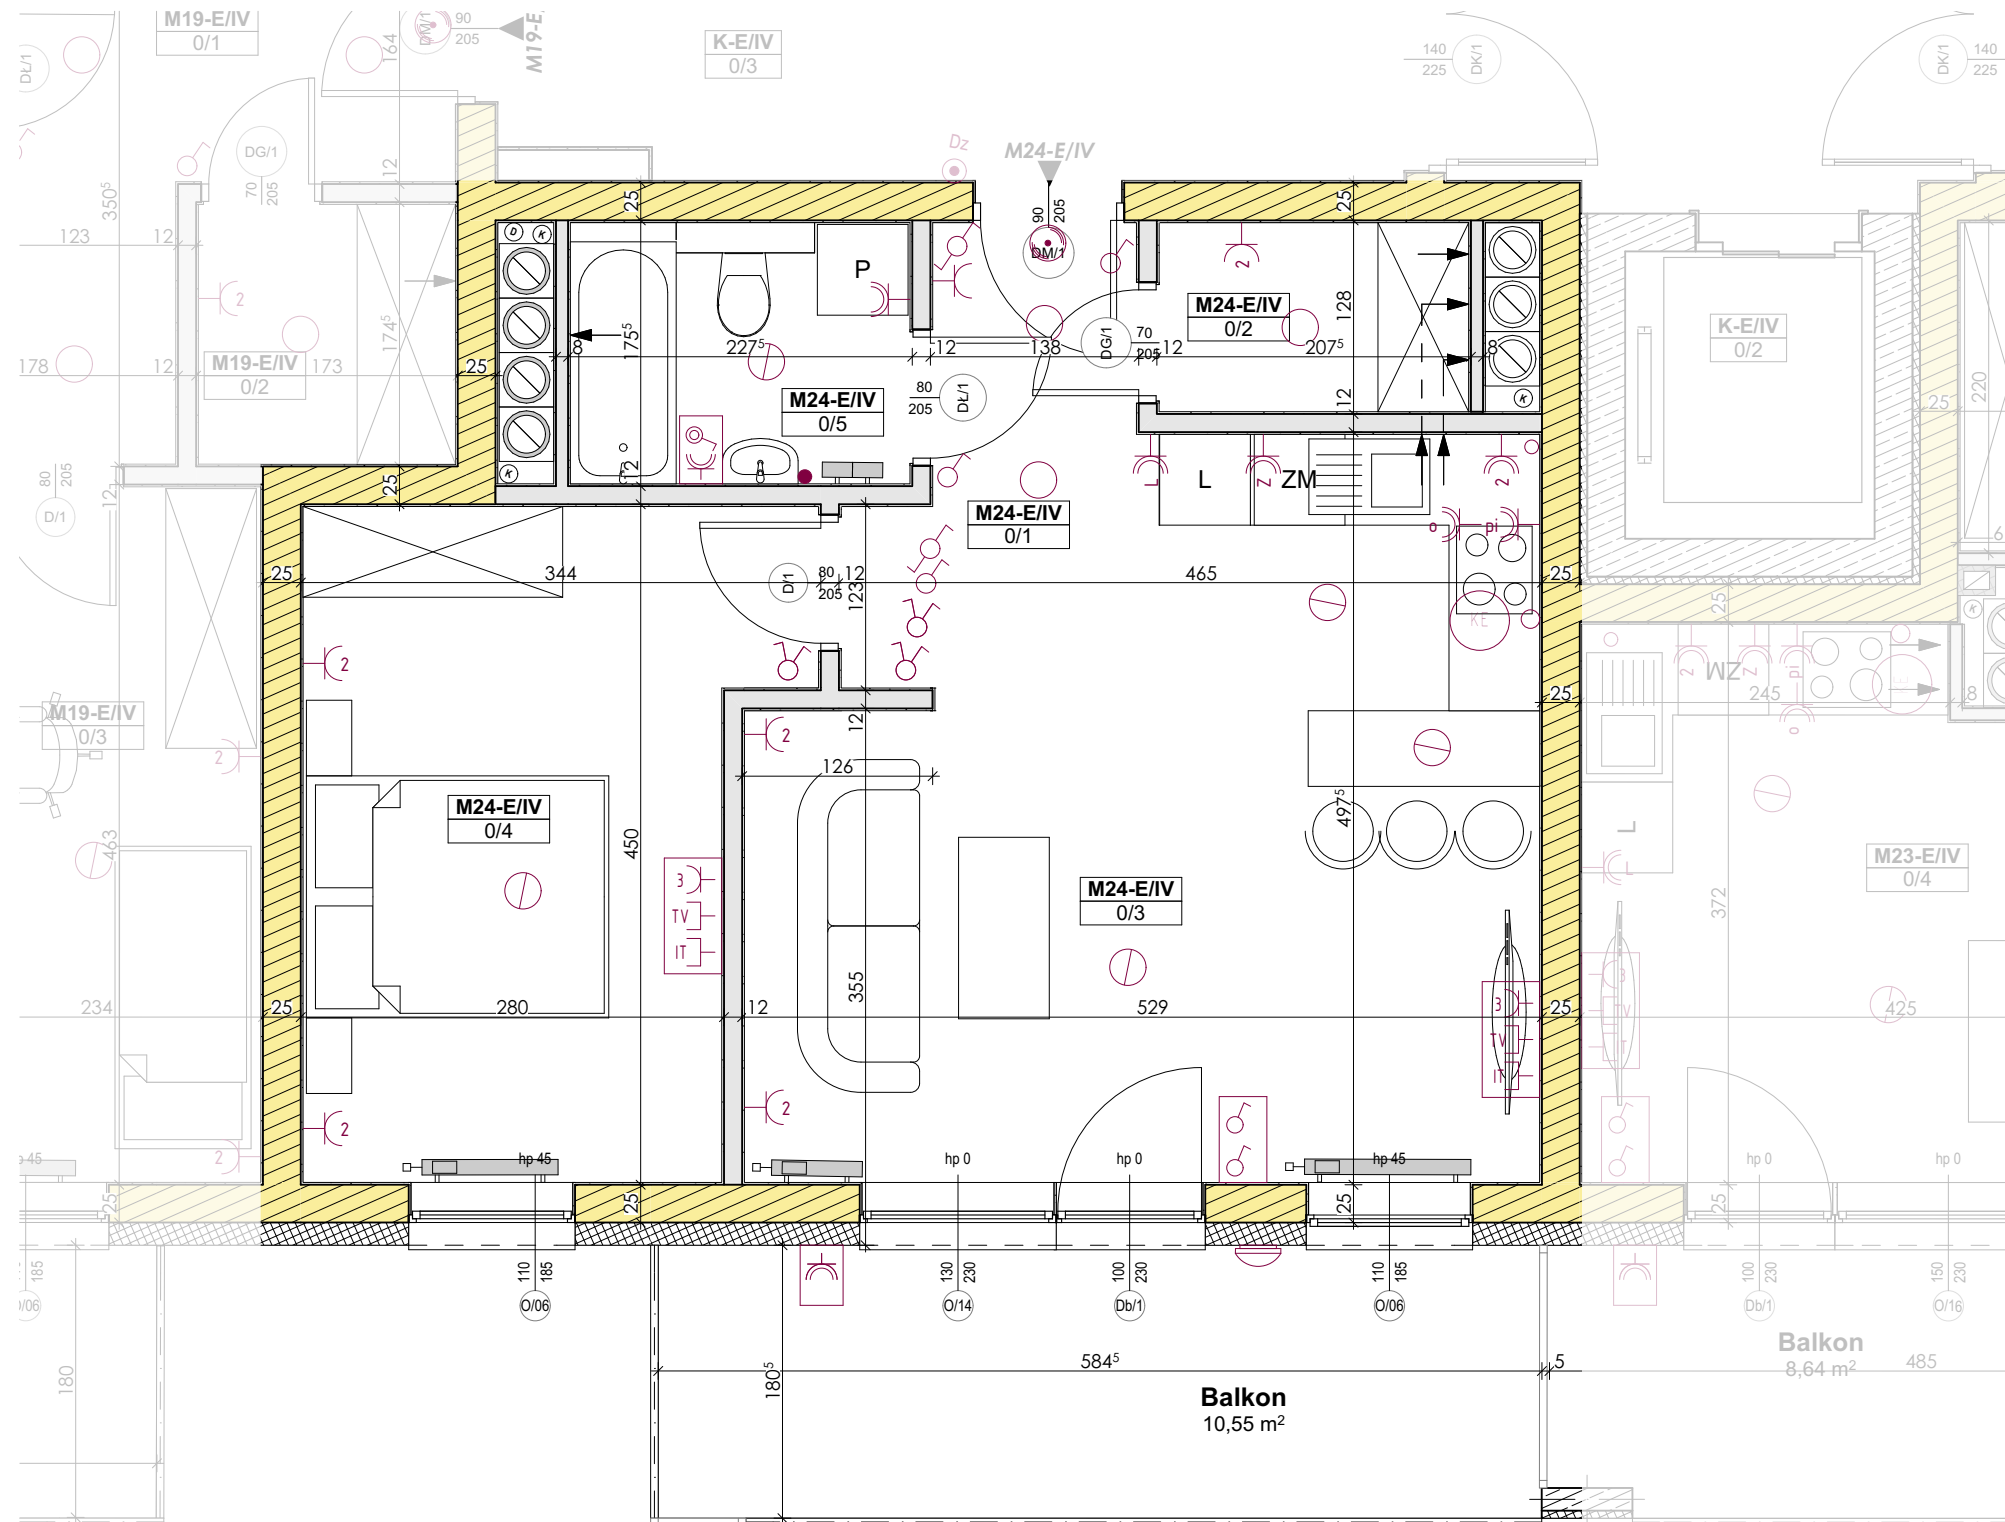

Legenda:

- Ściana działowa - możliwości aranżacyjne
- ▨ Ściana konstrukcyjna
- Łącznik jednobiegunowy
- Łącznik świecznikowy
- Łącznik schodowy
- Łącznik krzyżowy
- Wypust oświetleniowy szafek kuchennych
- Wypust oświetleniowy nad lustrem w łazience
- Dzwonek wewnętrzny w mieszkaniu
- Gniazdo ogólnego przeznaczenia
- 2xGniazdo ogólnego przeznaczenia
- Wypust 400V do zasilania kuchni elektrycznej
- Wypust oświetleniowy na suficie
- Oświetlenie balkonów

Wymiary pomieszczeń podano do stanu surowego ścian (bez wykończenia np.tynk, glazura, itp.), powierzchnie pomieszczeń podano w stanie wykończonym, wg normy PN-ISO-9836:1997, zgodnie z projektem budowlanym. Podczas realizacji obiektu mogą wystąpić różnice wymiarów, powierzchni oraz usytuowania obiektów. Aranżacje przedstawione na rysunkach są przykładowe. Wizualizacje nie stanowią projektu elewacji, mają charakter poglądowy.



www.rezydencjaklonowa.pl
biuro@rezydencjaklonowa.pl
tel. 787 808 877



Mieszkanie M24-E/IV


Powierzchnia mieszkania

0/1	Komunikacja	4,87
0/2	Garderoba	2,56
0/3	Salon z aneksem kuchennym	21,48
0/4	Pokój	13,15
0/5	Łazienka	3,88
		45,94 m²

Balkony/Tarasy

B/1	Balkon	10,55
		10,55 m²

Lokalizacja

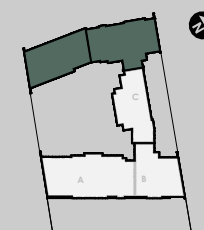

INWESTYCJE BUD
KOMPLEX

Inwestor

Projektant

MAX
Pracownia Projektowa MAX