


Mieszkanie M10-C/II

PIĘTRO II KLATKA C

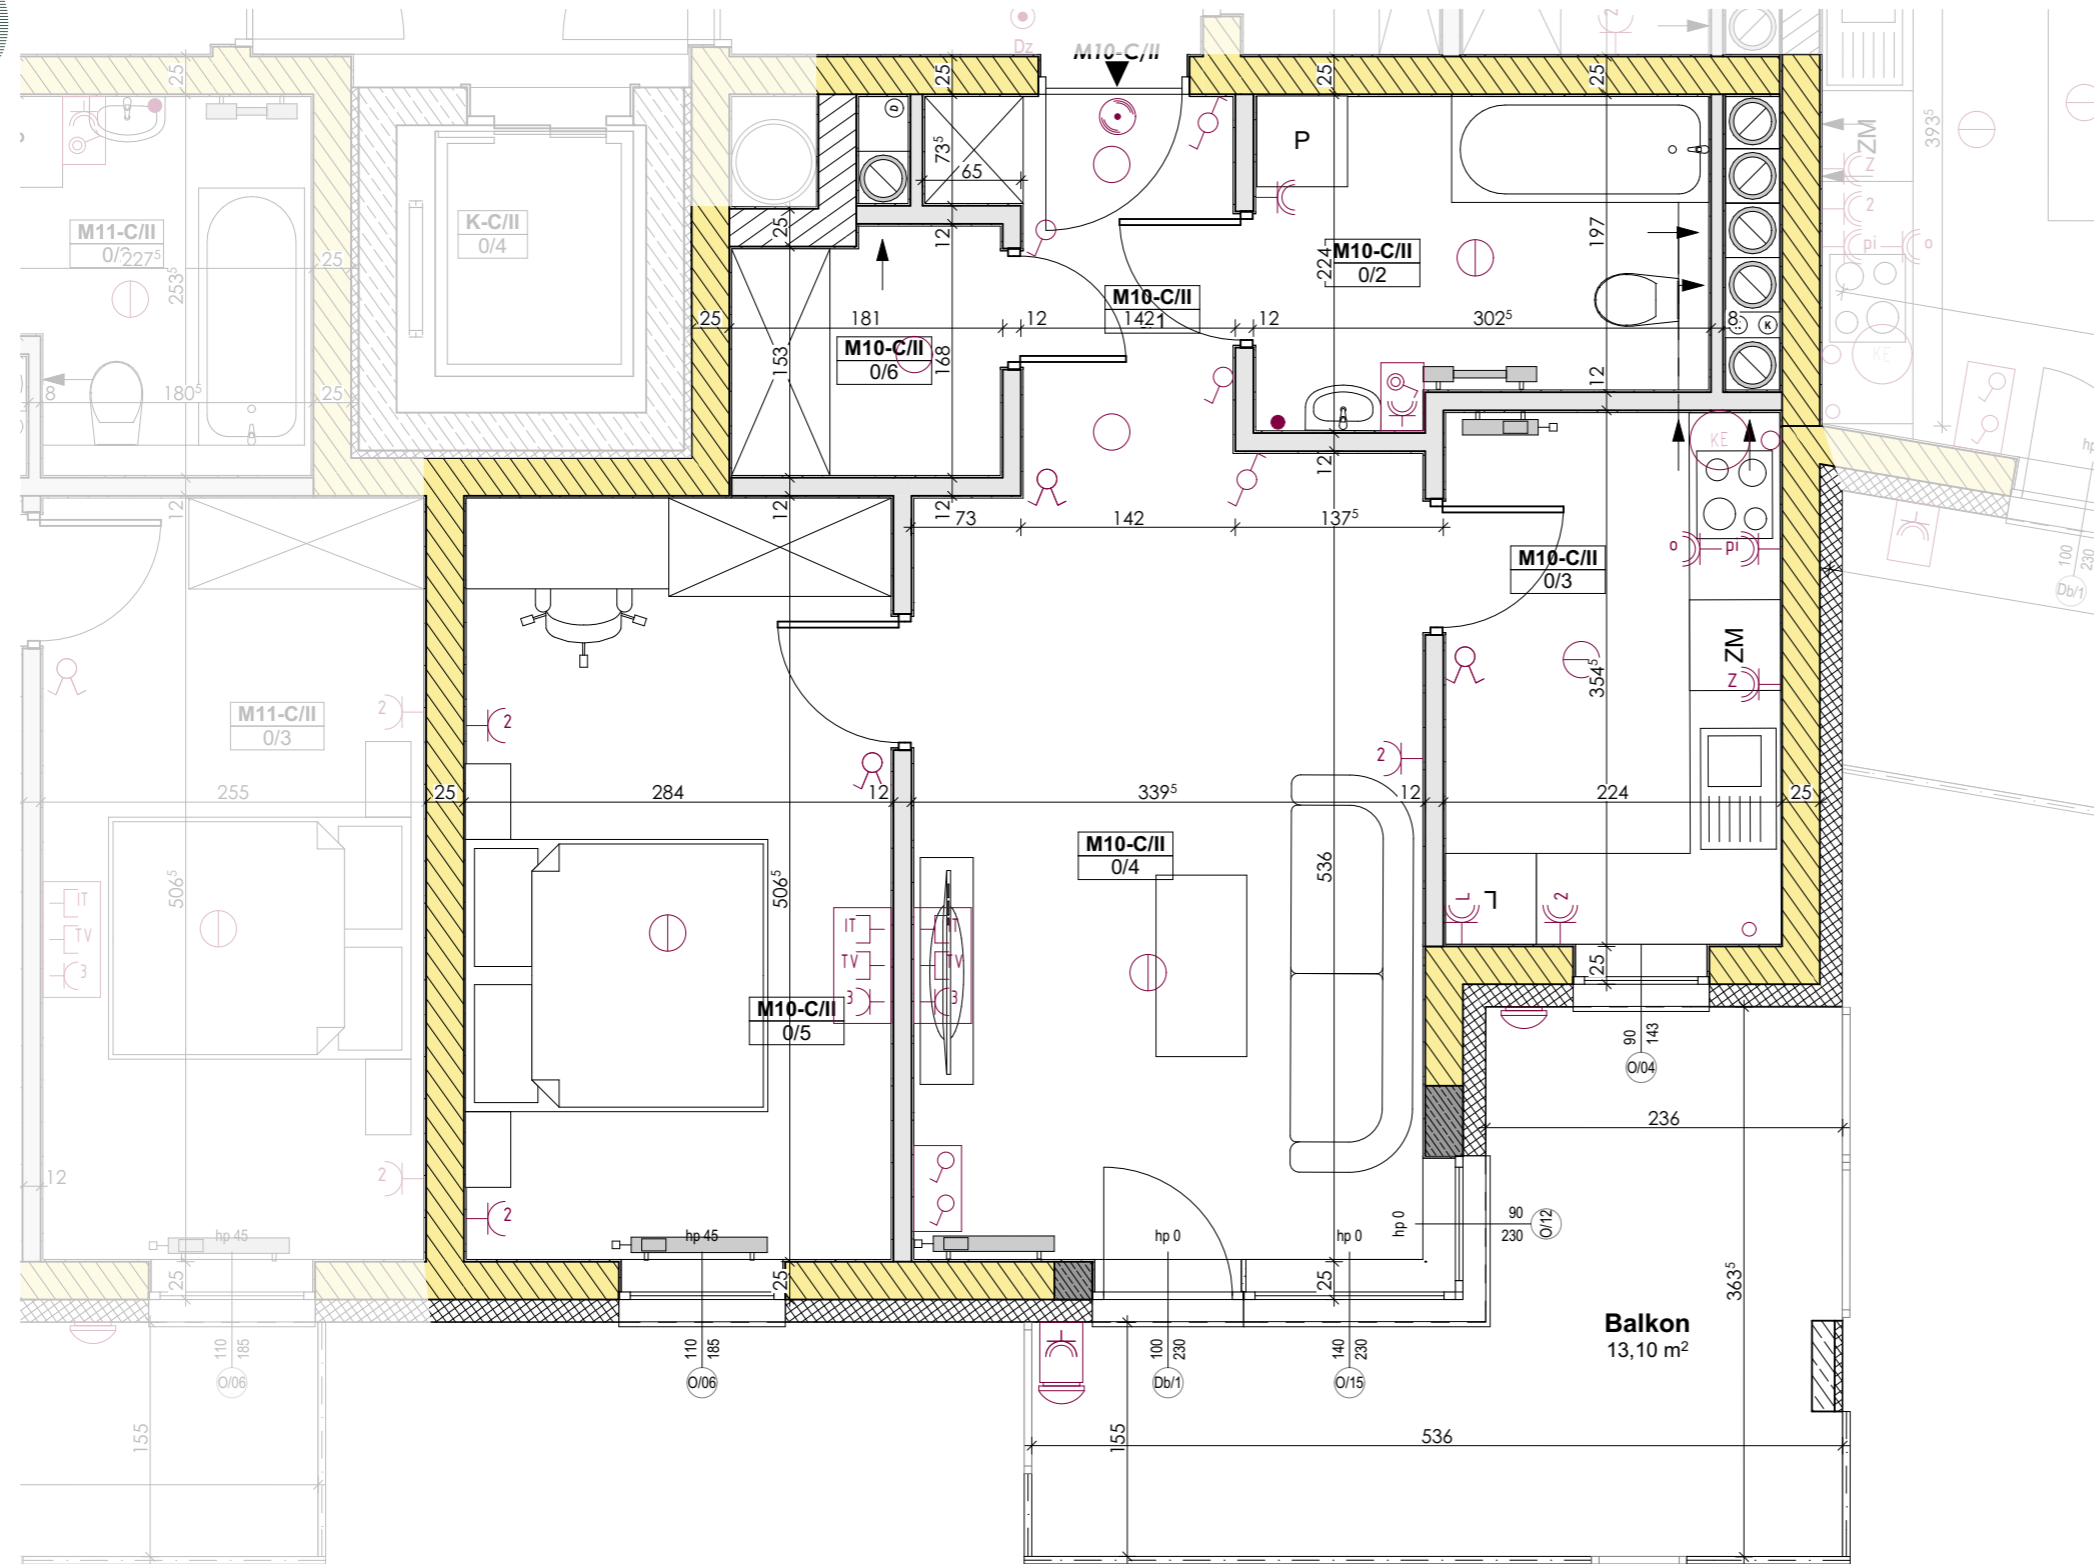

Legenda:

- Ściana działowa - możliwości aranżacyjne
- Ściana konstrukcyjna
- Łącznik jednobiegunowy
- Łącznik świecznikowy
- Łącznik schodowy
- Łącznik krzyżowy
- Wypust oświetleniowy szafek kuchennych
- Wypust oświetleniowy nad lustrem w łazience
- Dzwonek wewnętrzny w mieszkaniu
- Gniazdo ogólnego przeznaczenia
- 2xGniazdo ogólnego przeznaczenia.
- Wypust 400V do zasilania kuchni elektrycznej
- Wypust oświetleniowy na suficie
- Oświetlenie balkonów

Wymiary pomieszczeń podano do stanu surowego ścian (bez wykończenia np.tynk, glazura, itp.), powierzchnie pomieszczeń podano w stanie wykończonym, wg normy PN-ISO-9836:1997, zgodnie z projektem budowlanym. Podczas realizacji obiektu mogą wystąpić różnice wymiarów, powierzchni oraz usytuowania obiektów. Aranżacje przedstawione na rysunkach są przykładowe. Wizualizacje nie stanowią projektu elewacji, mają charakter poglądowy.



www.rezydencjaklonowa.pl
biuro@rezydencjaklonowa.pl
tel. 787 808 877



Mieszkanie M10-C/II


Powierzchnia mieszkania

Symbol	Nazwa pomieszczenia	Powierzchnia (m ²)
0/1	Komunikacja	3,73
0/2	Łazienka	6,11
0/3	Kuchnia	7,78
0/4	Salon	17,72
0/5	Pokój	14,15
0/6	Garderoba	2,80
		52,29 m²

Balkony/Tarasy

Symbol	Nazwa	Powierzchnia (m ²)
B/1	Balkon	13,10
		13,10 m²

Lokalizacja

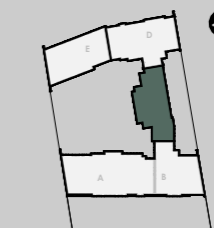

INWESTYCJE BUD

Inwestor

Projektant

MAX
Pracownia Projektowa MAX