


Mieszkanie M19-D/IV

PIĘTRO IV KLATKA D

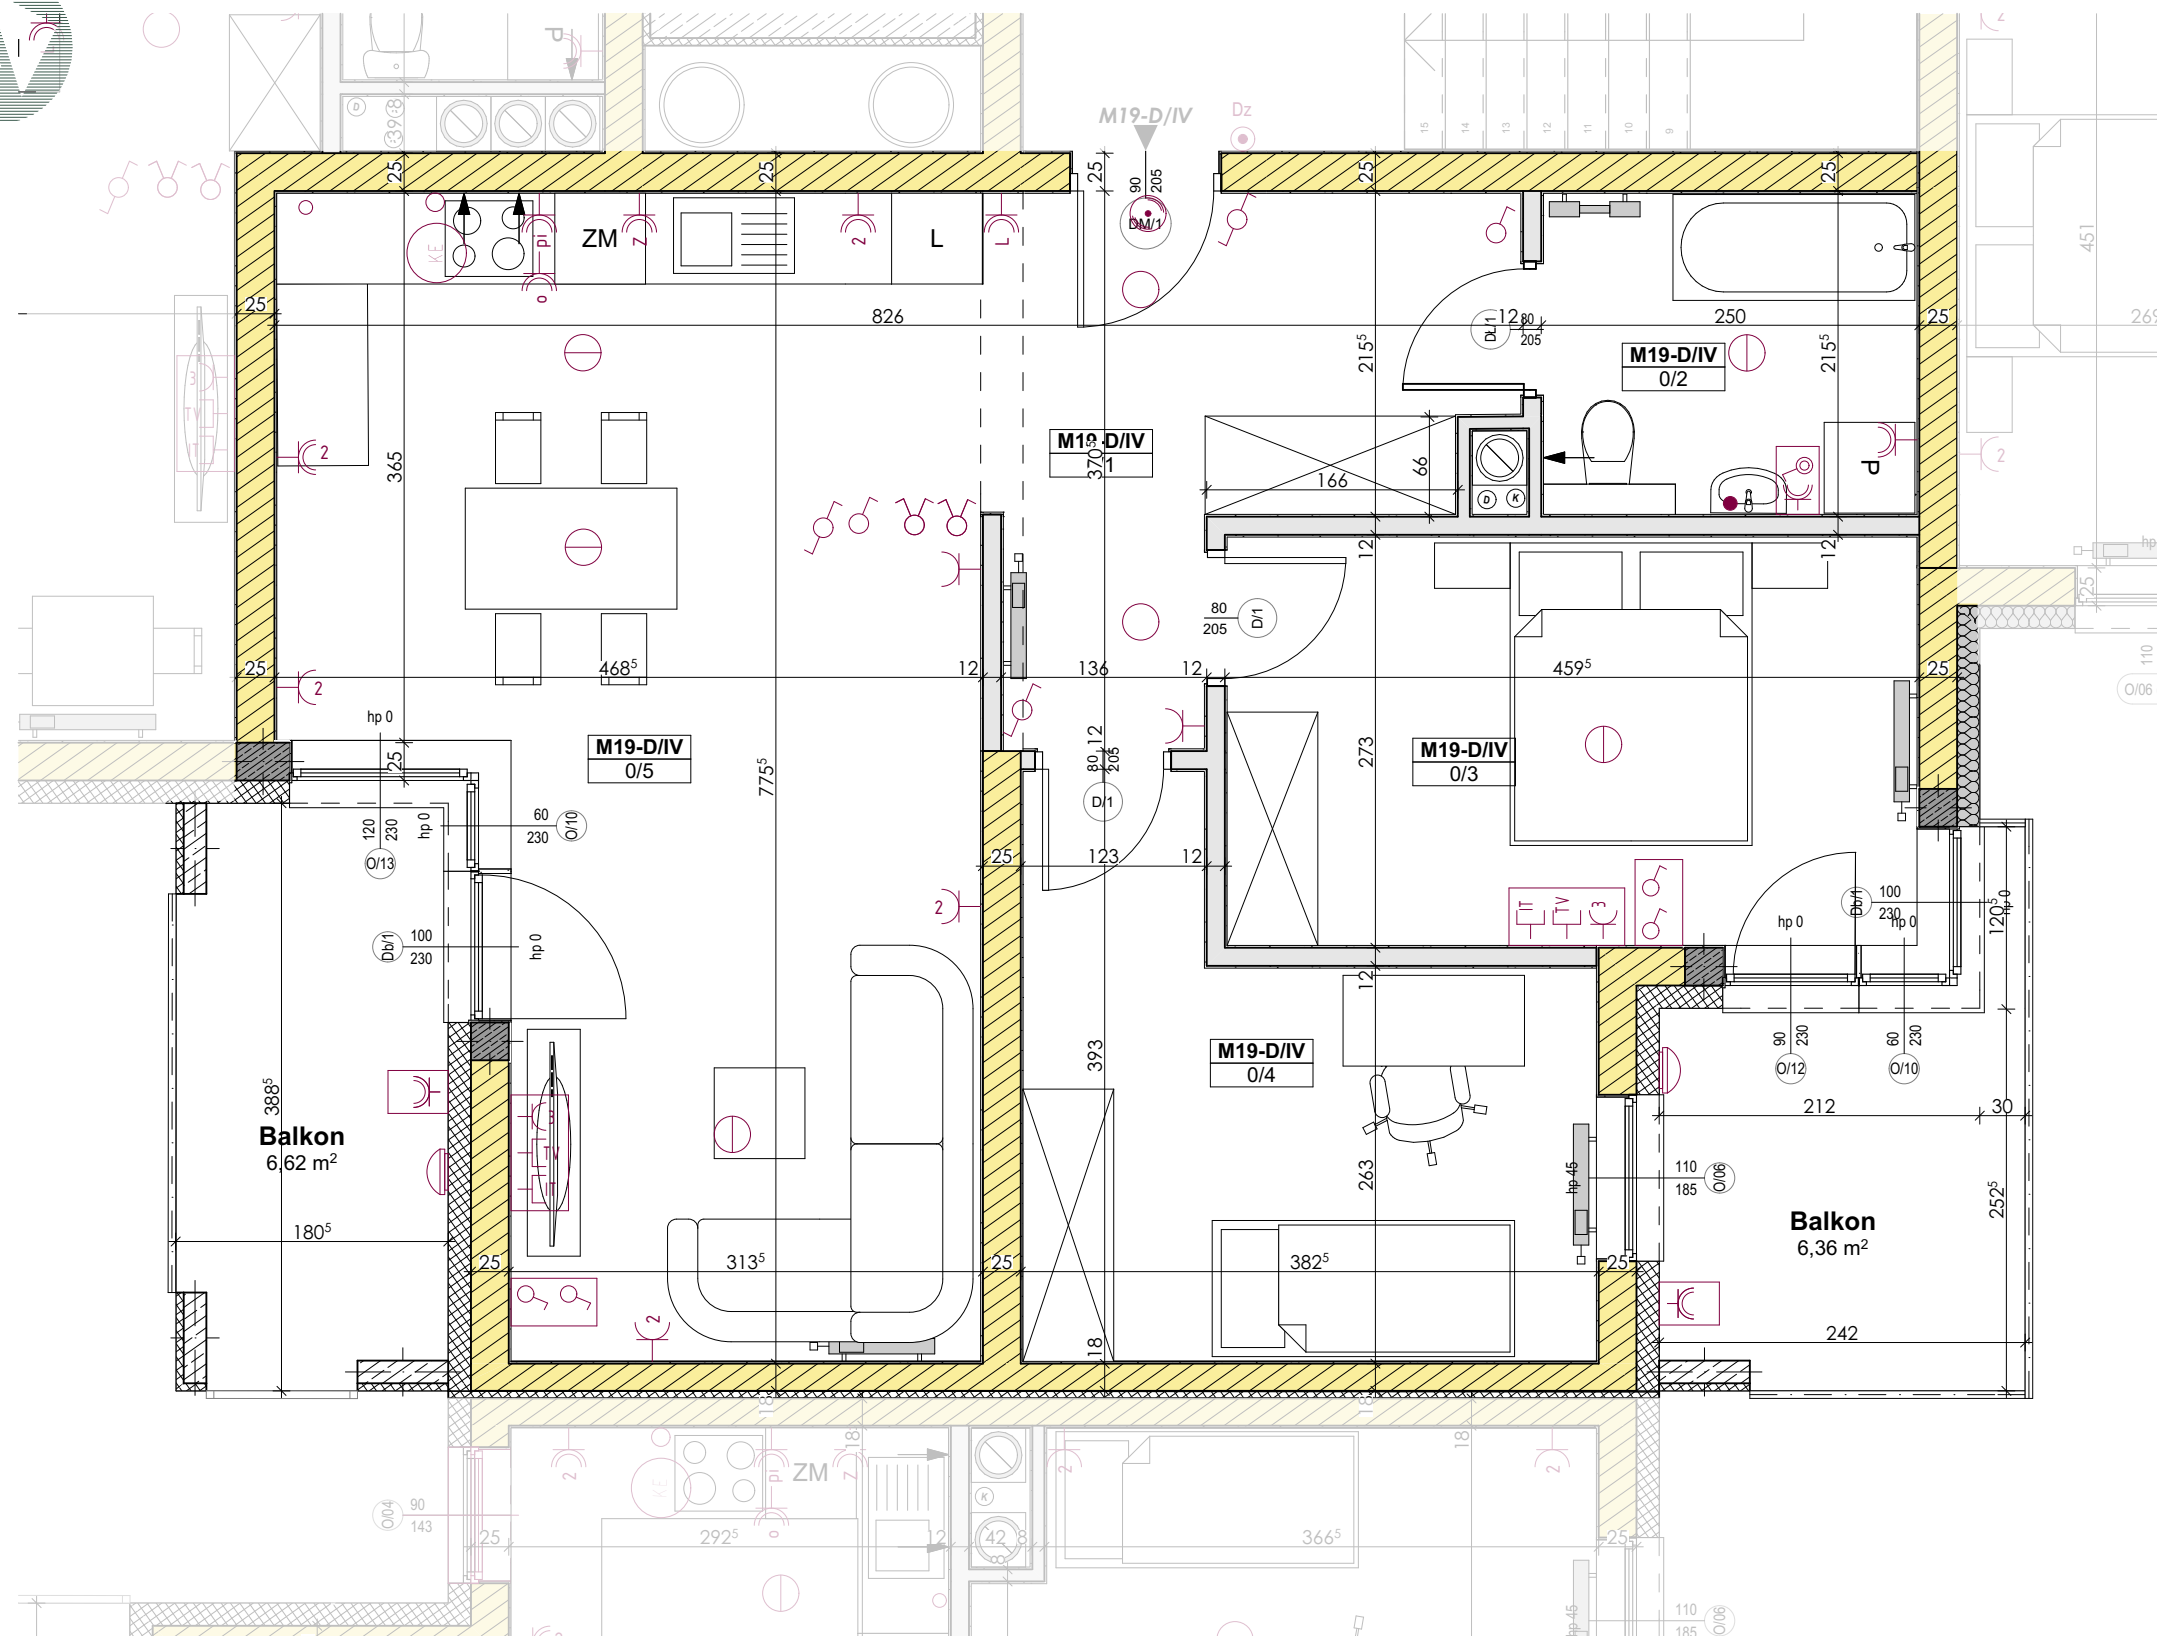

- Ściana działowa - możliwości aranżacyjne
- Ściana konstrukcyjna
- Łącznik jednobiegunowy
- Łącznik świecznikowy
- Łącznik schodowy
- Łącznik krzyżowy
- — Wypust oświetleniowy szafek kuchennych
- — Wypust oświetleniowy nad lustrem w łazience
- — Dzwonek wewnętrzny w mieszkaniu
- — Gniazdo ogólnego przeznaczenia
- — 2xGniazdo ogólnego przeznaczenia
- — Wypust 400V do zasilania kuchni elektrycznej
- — Wypust oświetleniowy na suficie
- — Oświetlenie balkonów



www.rezydencjaklonowa.pl
 biuro@rezydencjaklonowa.pl
 tel. 787 808 877



Mieszkanie M19-D/IV


Powierzchnia mieszkania

0/1	Komunikacja	9,35
0/2	Łazienka	5,25
0/3	Pokój	12,32
0/4	Pokój	11,42
0/5	Salon z aneksem kuchennym	29,61
		67,95 m²

Balkony/Tarasy

B/1	Balkon	6,36
B/2	Balkon	6,62
		12,98 m²

Lokalizacja

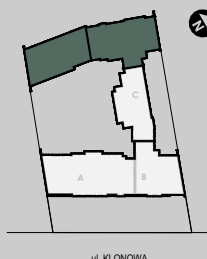

INWESTOR
KOMPLEX
 INWESTYCJE BUD

INWESTOR

PROJEKTANT

MAX
 Pracownia Projektowa MAX

Wymiary pomieszczeń podano do stanu surowego ścian (bez wykończenia np. tynk, glazura, itp.), powierzchnie pomieszczeń podano w stanie wykończonym, wg normy PN-ISO-9836:1997, zgodnie z projektem budowlanym. Podczas realizacji obiektu mogą wystąpić różnice wymiarów, powierzchni oraz usytuowania obiektów. Aranżacje przedstawione na rysunkach są przykładowe. Wizualizacje nie stanowią projektu elewacji, mają charakter poglądowy.