


# Mieszkanie M11-C/II

## PIĘTRO II KLATKA C

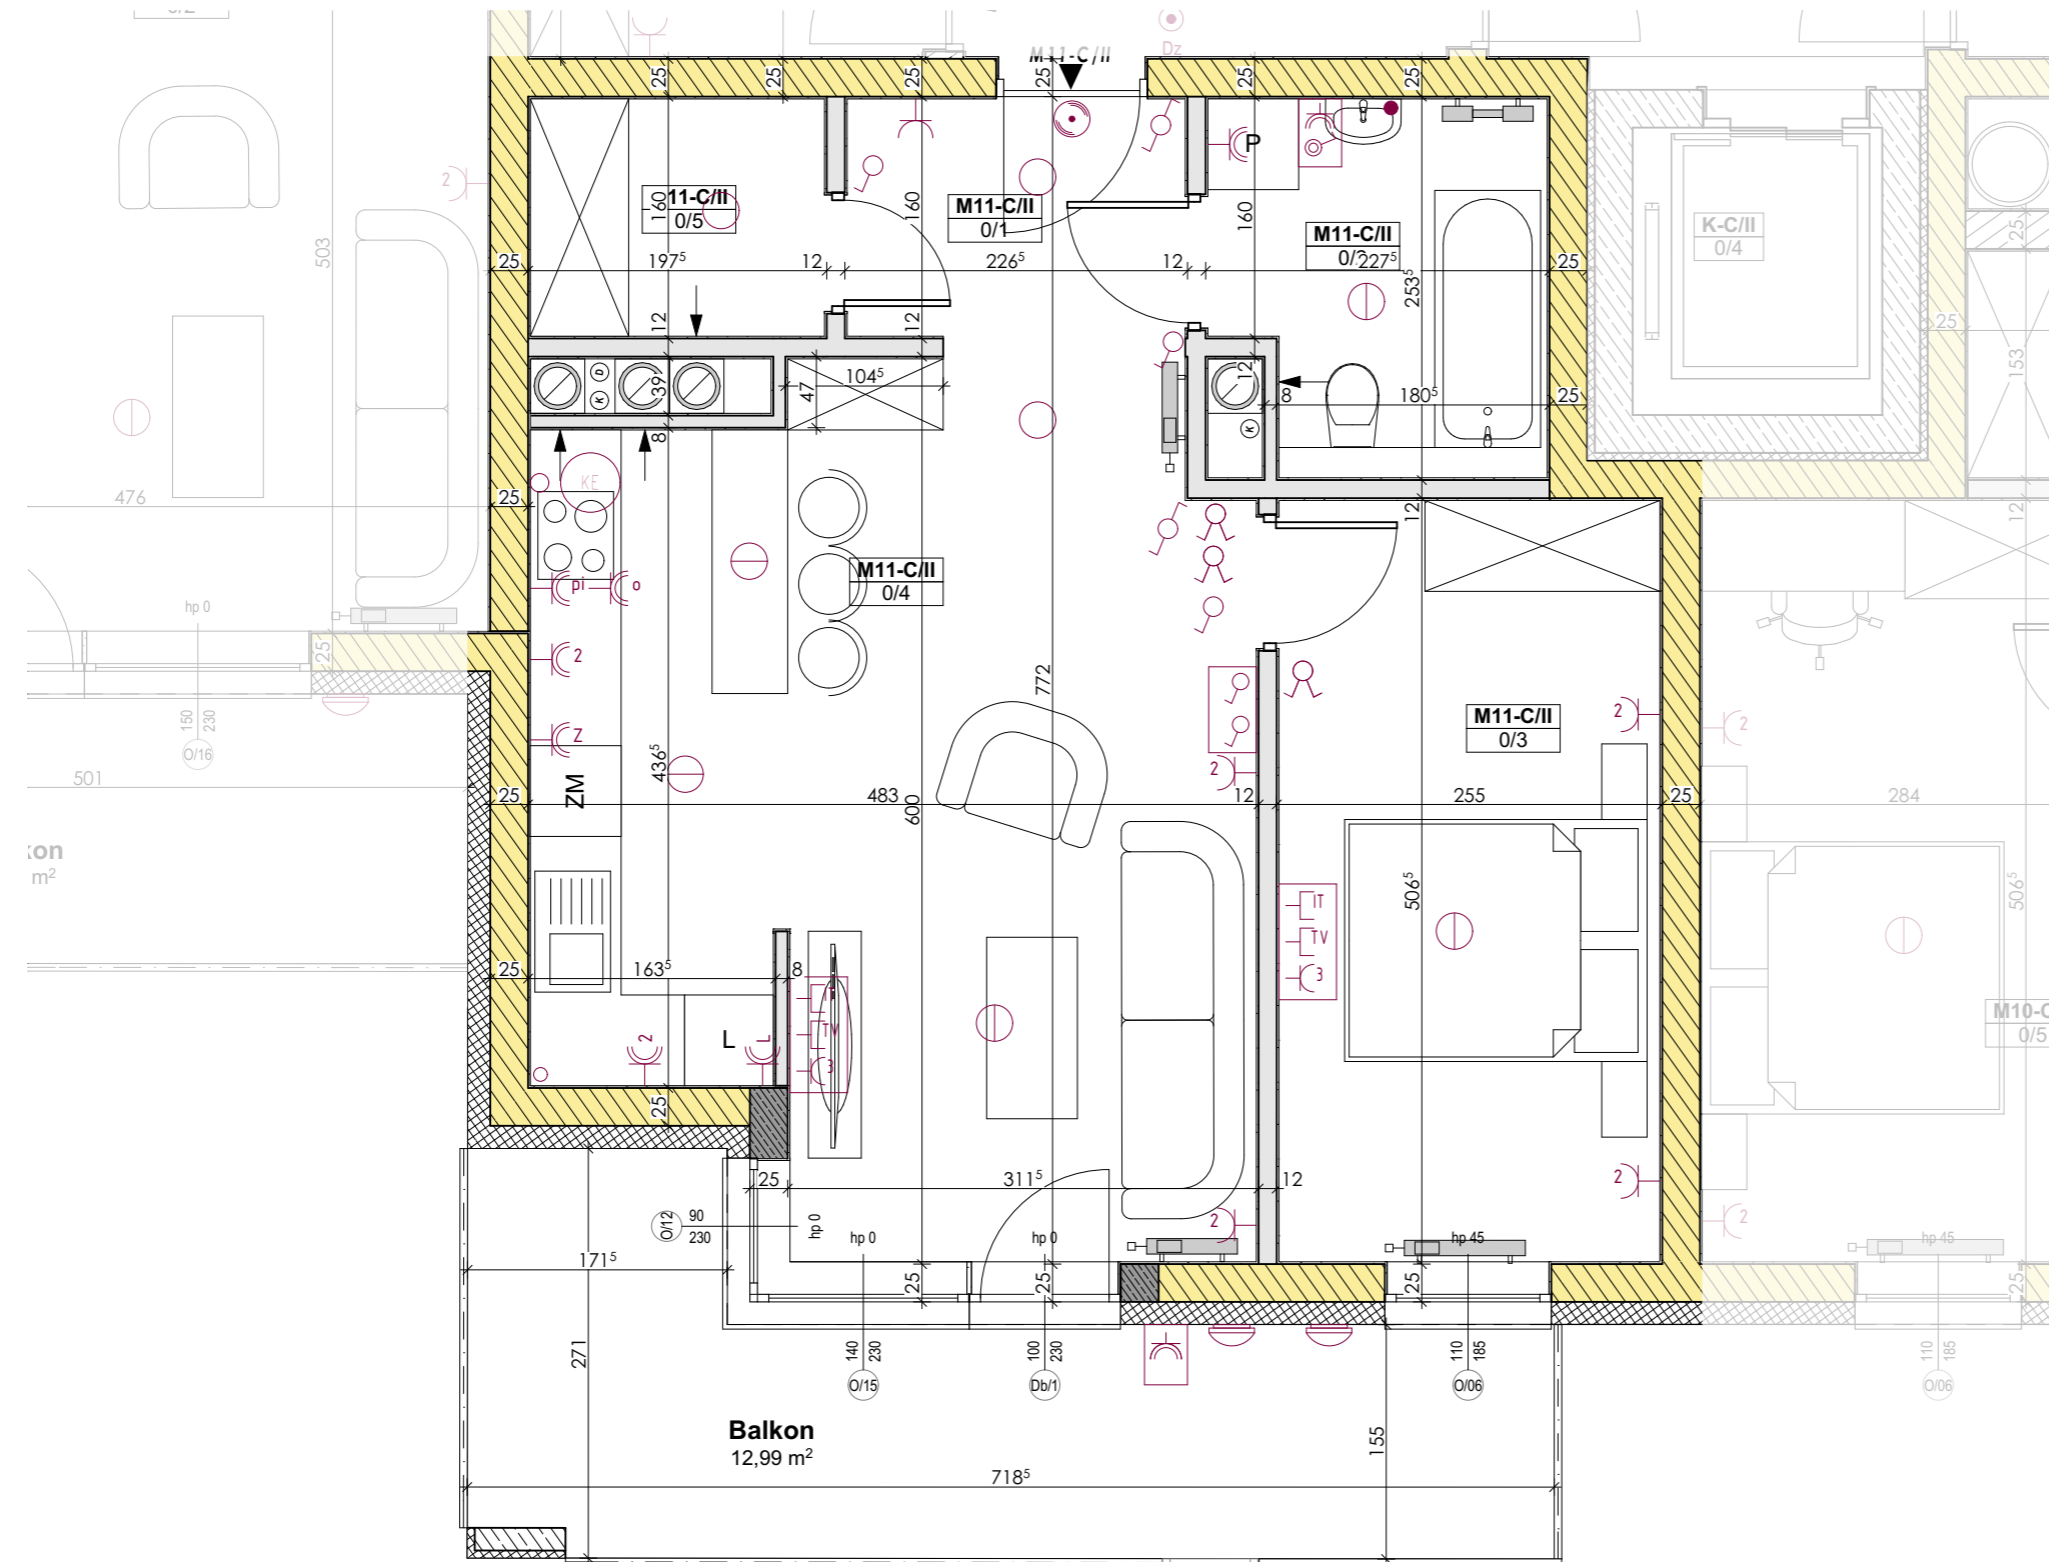


www.rezydencjaklonowa.pl  
 biuro@rezydencjaklonowa.pl  
 tel. 787 808 877



### Mieszkanie M11-C/II

Powierzchnia mieszkania		
0/1	Komunikacja	3,51
0/2	Łazienka	5,18
0/3	Pokój	12,68
0/4	Salon z aneksem kuchennym	25,54
0/5	Garderoba	3,05
		<b>49,96 m<sup>2</sup></b>
Balkony/Tarasy		
B/1	Balkon	12,99
		<b>12,99 m<sup>2</sup></b>

### Lokalizacja

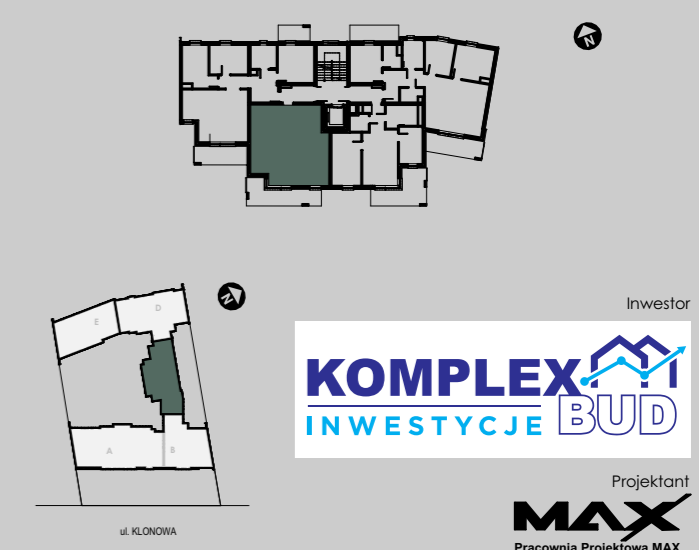

- Legenda:**
- Ściana działowa - możliwości aranżacyjne
  - ▨ Ściana konstrukcyjna
  - Łącznik jednobiegunowy
  - Łącznik świecznikowy
  - Łącznik schodowy
  - Łącznik krzyżowy
  - Wypust oświetleniowy szafek kuchennych
  - Wypust oświetleniowy nad lustrem w łazience
  - Dzwonek wewnętrzny w mieszkaniu
  - Gniazdo ogólnego przeznaczenia
  - 2xGniazdo ogólnego przeznaczenia
  - Wypust 400V do zasilania kuchni elektrycznej
  - Wypust oświetleniowy na suficie
  - Oświetlenie balkonów

Wymiary pomieszczeń podano do stanu surowego ścian (bez wykończenia np.tynk, glazura, itp.), powierzchnie pomieszczeń podano w stanie wykończonym, wg normy PN-ISO-9836:1997, zgodnie z projektem budowlanym. Podczas realizacji obiektu mogą wystąpić różnice wymiarów, powierzchni oraz usytuowania obiektów. Aranżacje przedstawione na rysunkach są przykładowe. Wizualizacje nie stanowią projektu elewacji, mają charakter poglądowy.

