


Mieszkanie M18-D/III

PIĘTRO III KLATKA D

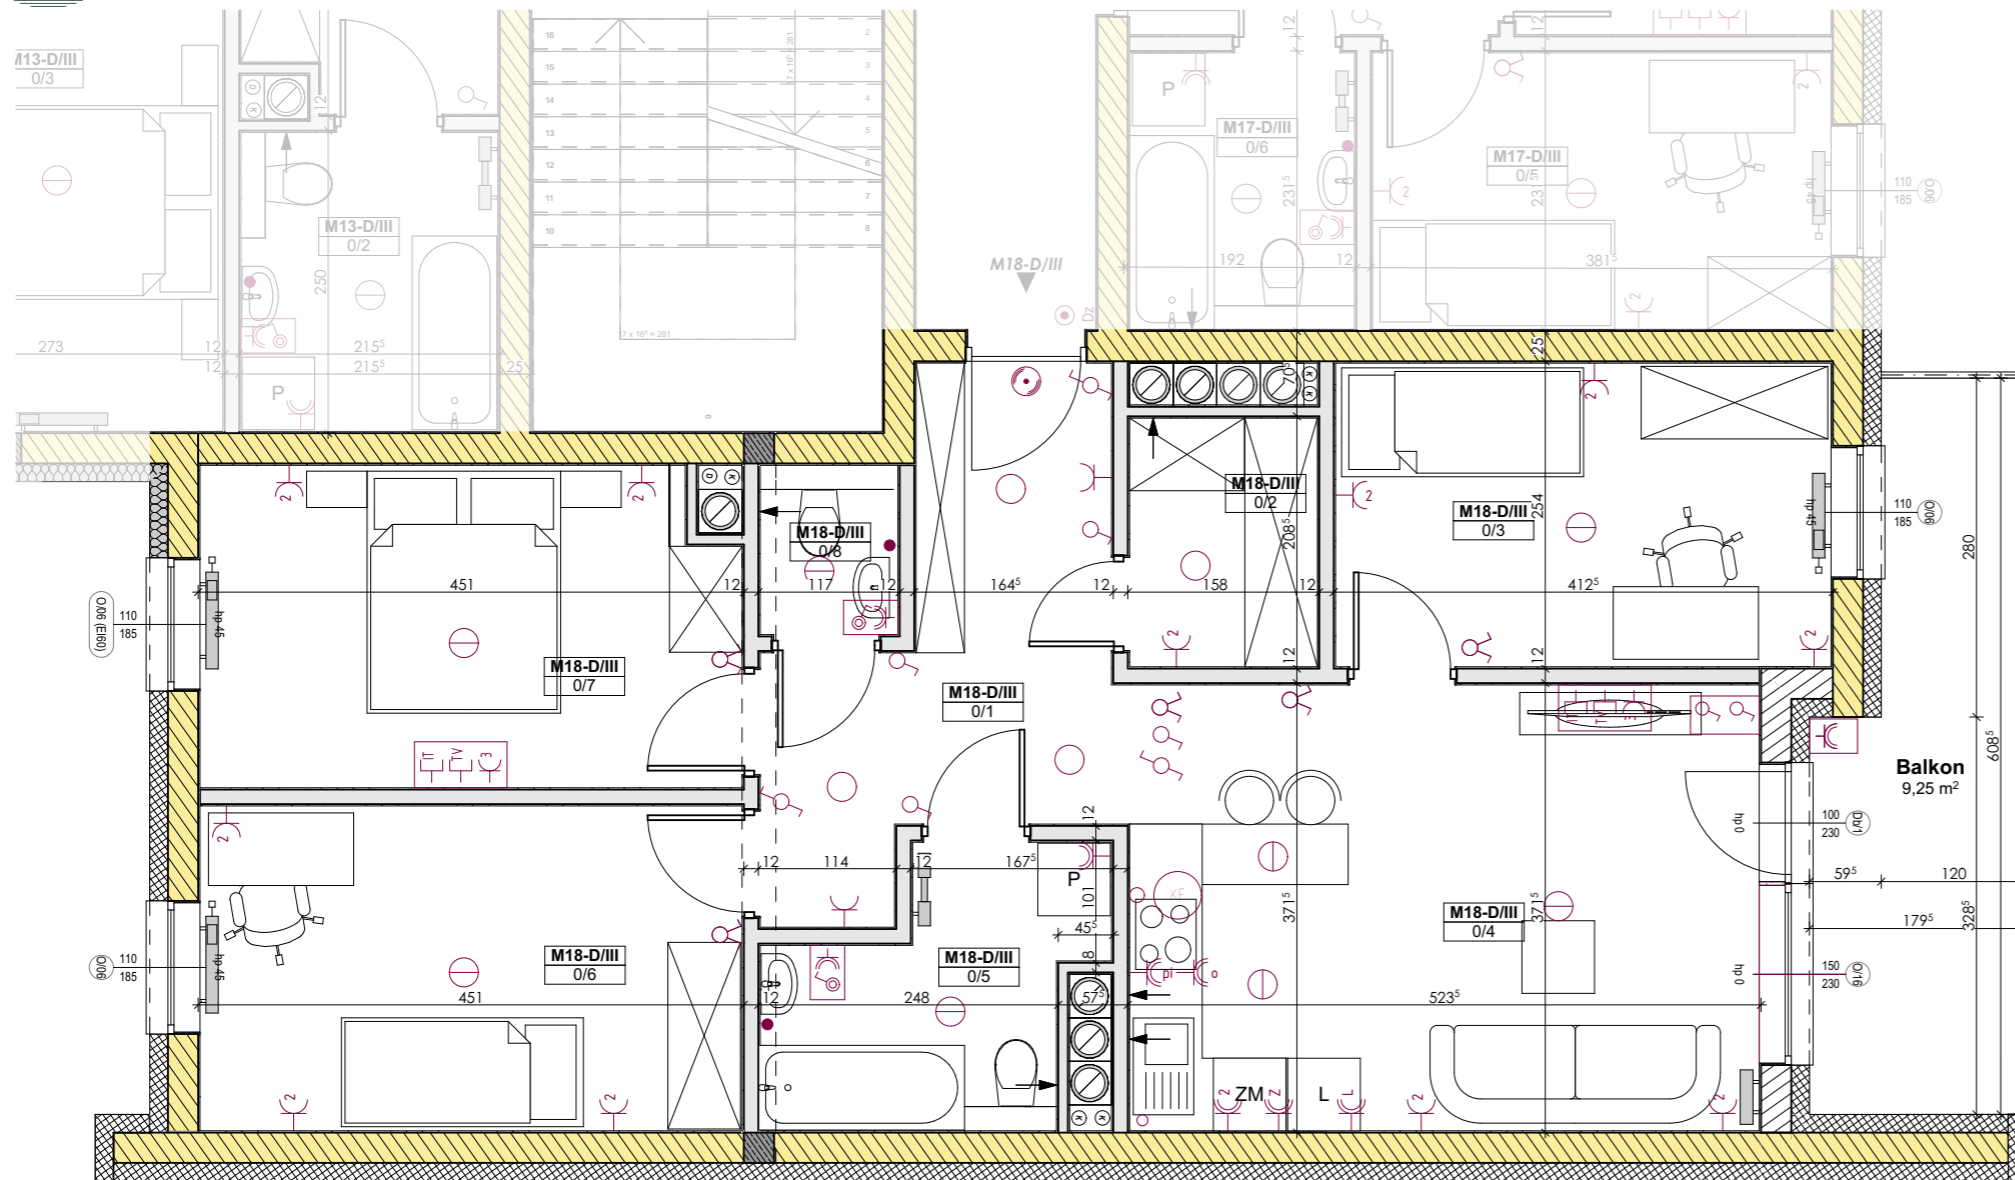

www.rezydencjaklonowa.pl
biuro@rezydencjaklonowa.pl
tel. 787 808 877



Mieszkanie M18-D/III


Powierzchnia mieszkania

0/1	Komunikacja	8,92
0/2	Garderoba	3,19
0/3	Pokój	10,26
0/4	Salon z aneksem kuchennym	19,35
0/5	Łazienka	5,21
0/6	Pokój	12,03
0/7	Pokój	11,63
0/8	WC	1,59
		72,18 m²

Balkony/Taras

B/1	Balkon	9,25
		9,25 m²

Lokalizacja

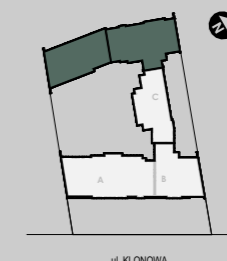

INWESTYCJE BUD
KOMPLEX

Inwestor

Projektant

MAX
Pracownia Projektowa MAX

Legenda:

- Ściana działowa - możliwości aranżacyjne
- Ściana konstrukcyjna
- Łącznik jednobiegunowy
- Łącznik świecznikowy
- Łącznik schodowy
- Łącznik krzyżowy
- — Wypust oświetleniowy szafek kuchennych
- — Wypust oświetleniowy nad lustrem w łazience
- — Dzwonek wewnętrzny w mieszkaniu
- — Gniazdo ogólnego przeznaczenia
- — 2xGniazdo ogólnego przeznaczenia
- — Wypust 400V do zasilania kuchni elektrycznej
- — Wypust oświetleniowy na suficie
- — Oświetlenie balkonów

Wymiary pomieszczeń podano do stanu surowego ścian (bez wykończenia np.tynk, glazura, itp.), powierzchnie pomieszczeń podano w stanie wykończonym, wg normy PN-ISO-9836:1997, zgodnie z projektem budowlanym. Podczas realizacji obiektu mogą wystąpić różnice wymiarów, powierzchni oraz usytuowania obiektów. Aranżacje przedstawione na rysunkach są przykładowe. Wizualizacje nie stanowią projektu elewacji, mają charakter poglądowy.