


Mieszkanie M6-B/II

PIĘTRO II KLATKA B

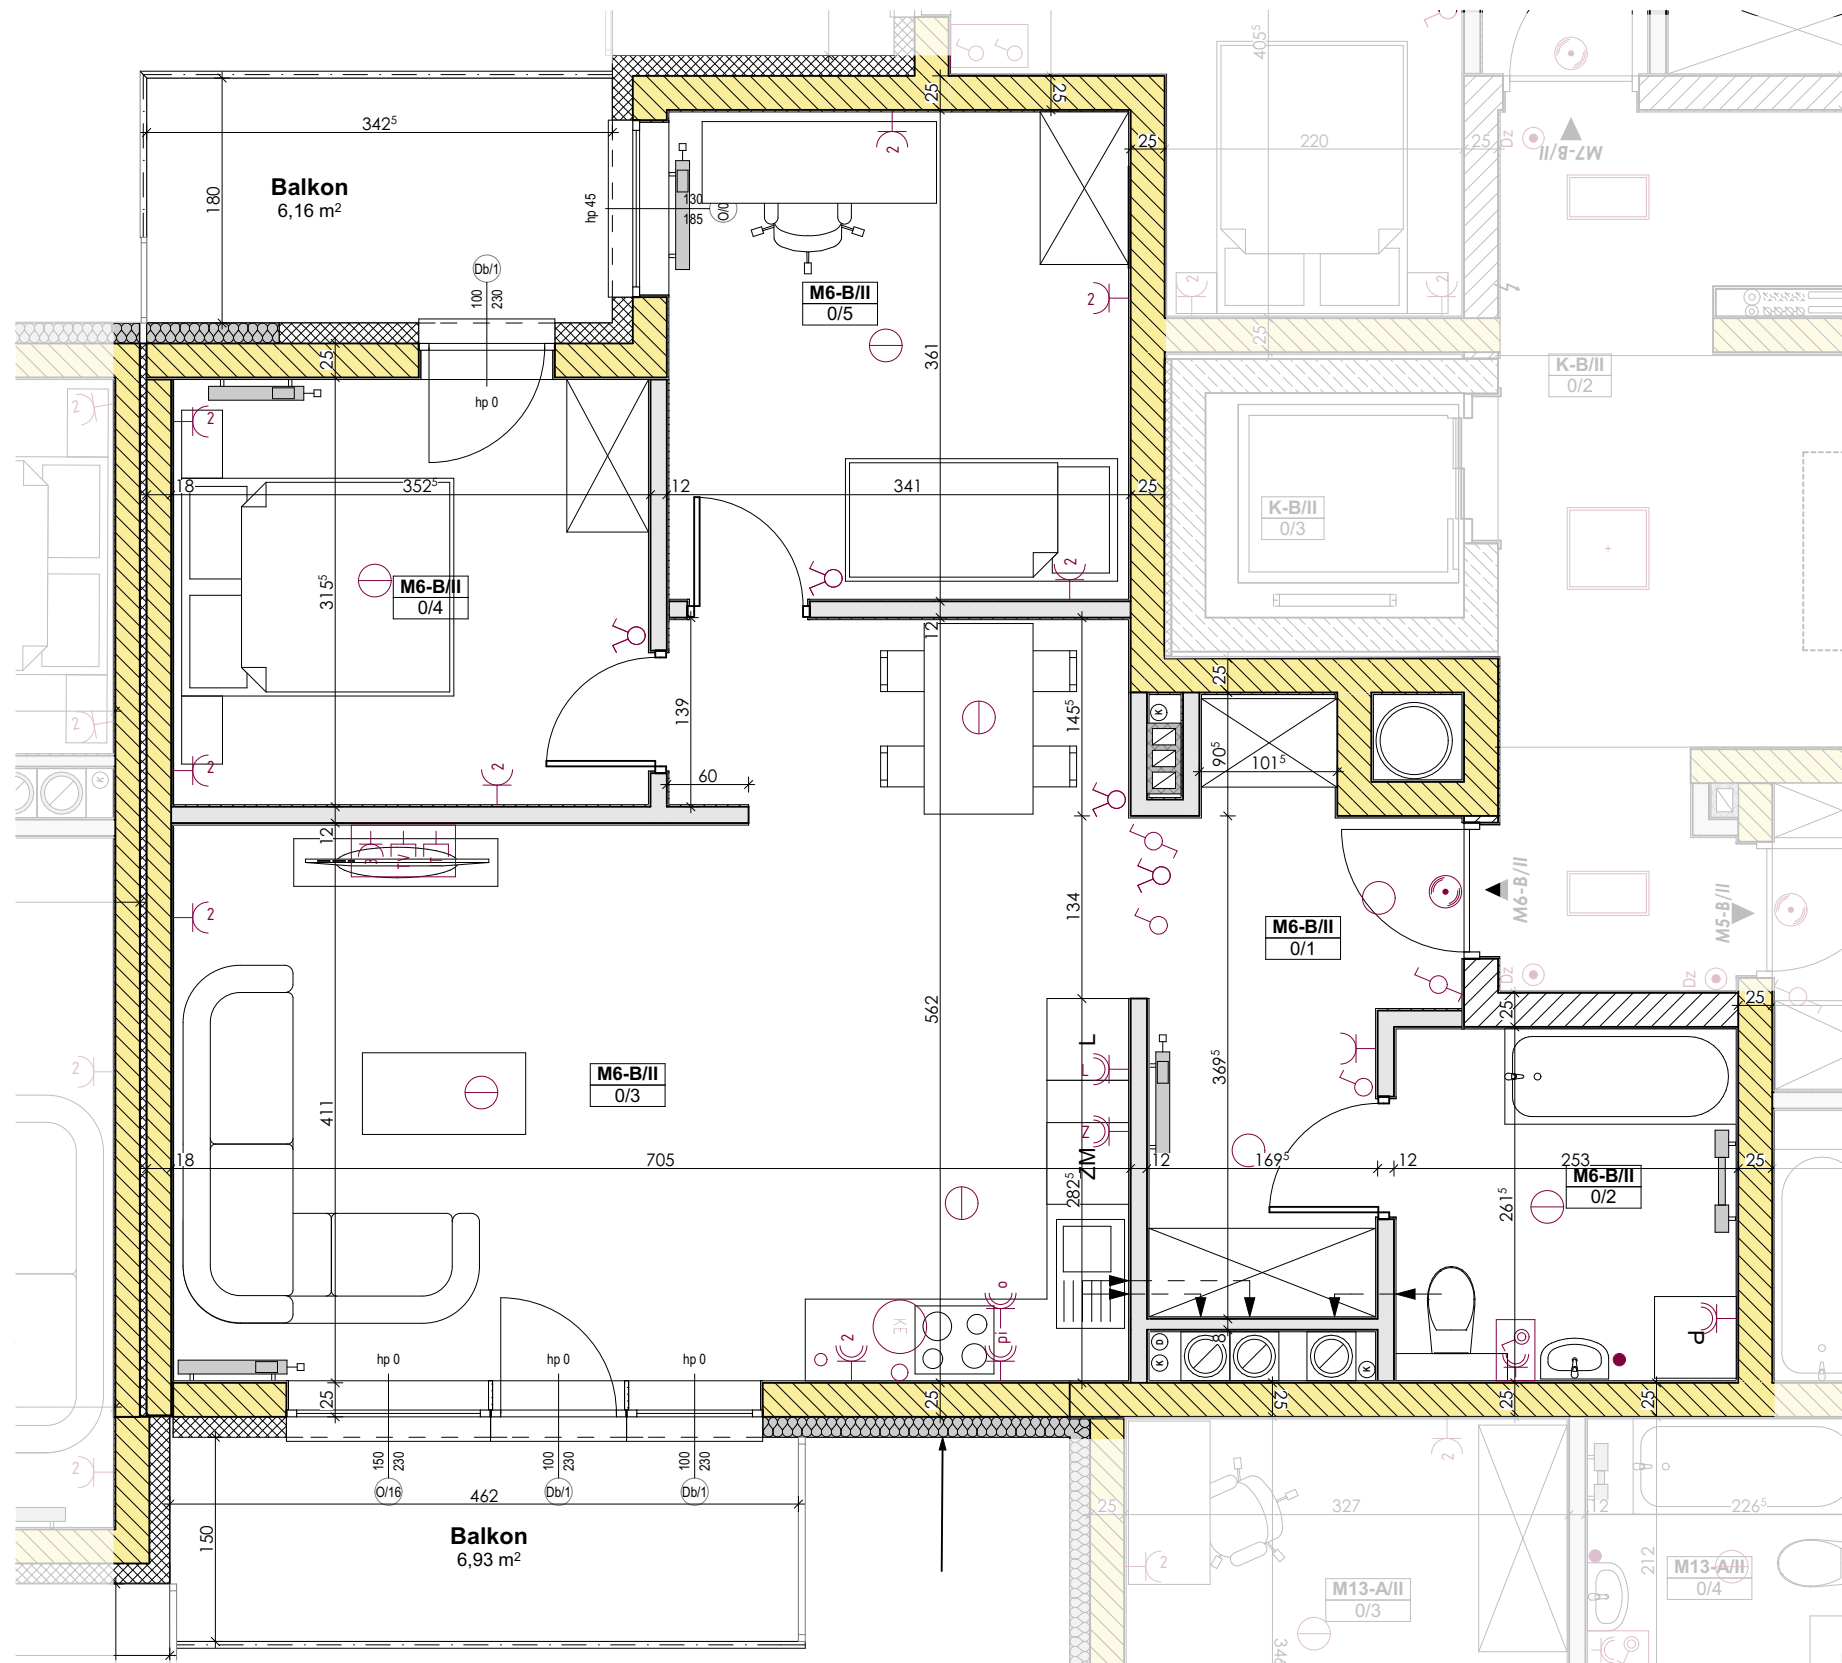

Legenda:

- Ściana działowa - możliwości aranżacyjne
- ▨ Ściana konstrukcyjna
- Łącznik jednobiegunowy
- Łącznik świecznikowy
- Łącznik schodowy
- Łącznik krzyżowy
- Wypust oświetleniowy szafek kuchennych
- Wypust oświetleniowy nad lustrem w łazience
- Dzwonek wewnętrzny w mieszkaniu
- Gniazdo ogólnego przeznaczenia
- 2xGniazdo ogólnego przeznaczenia
- Wypust 400V do zasilania kuchni elektrycznej
- Wypust oświetleniowy na suficie
- Oświetlenie balkonów



www.rezydencjaklonowa.pl
biuro@rezydencjaklonowa.pl
tel. 787 808 877



Mieszkanie M6-B/II


Powierzchnia mieszkania

0/1	Komunikacja	8,08
0/2	Łazienka	6,46
0/3	Salon z aneksem kuchennym	33,67
0/4	Pokój	10,91
0/5	Pokój	12,10
		71,22 m²

Balkony/Tarasy

B/1	Balkon	6,93
B/2	Balkon	6,16
		13,09 m²

Lokalizacja

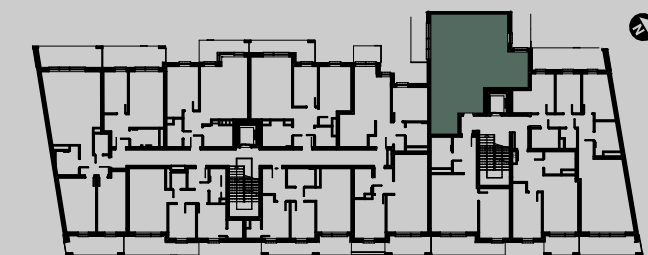

INWESTYCJE BUD
KOMPLEX

Inwestor

Projektant

MAX
Pracownia Projektowa MAX

Wymiary pomieszczeń podano do stanu surowego ścian (bez wykończenia np.tynk, glazura, itp.), powierzchnie pomieszczeń podano w stanie wykończonym, wg normy PN-ISO-9836:1997, zgodnie z projektem budowlanym. Podczas realizacji obiektu mogą wystąpić różnice wymiarów, powierzchni oraz usytuowania obiektów. Aranżacje przedstawione na rysunkach są przykładowe. Wizualizacje nie stanowią projektu elewacji, mają charakter poglądowy.