

ZP4-D/0

PARTER KLATKA D



www.rezydencjaklonowa.pl
 biuro@rezydencjaklonowa.pl
 tel. 787 808 877



ZP4-D/0

Powierzchnia mieszkania

0/1	Komunikacja	5,90
0/2	Garderoba	1,86
0/3	Salon z aneksem kuchennym	15,46
0/4	Pokój	7,37
0/5	Pokój	8,66
0/6	Łazienka	4,25
		43,50 m²

Balkony/Tarasy

T/1	Taras	3,56
		3,56 m²


Lokalizacja



Inwestor



Projektant

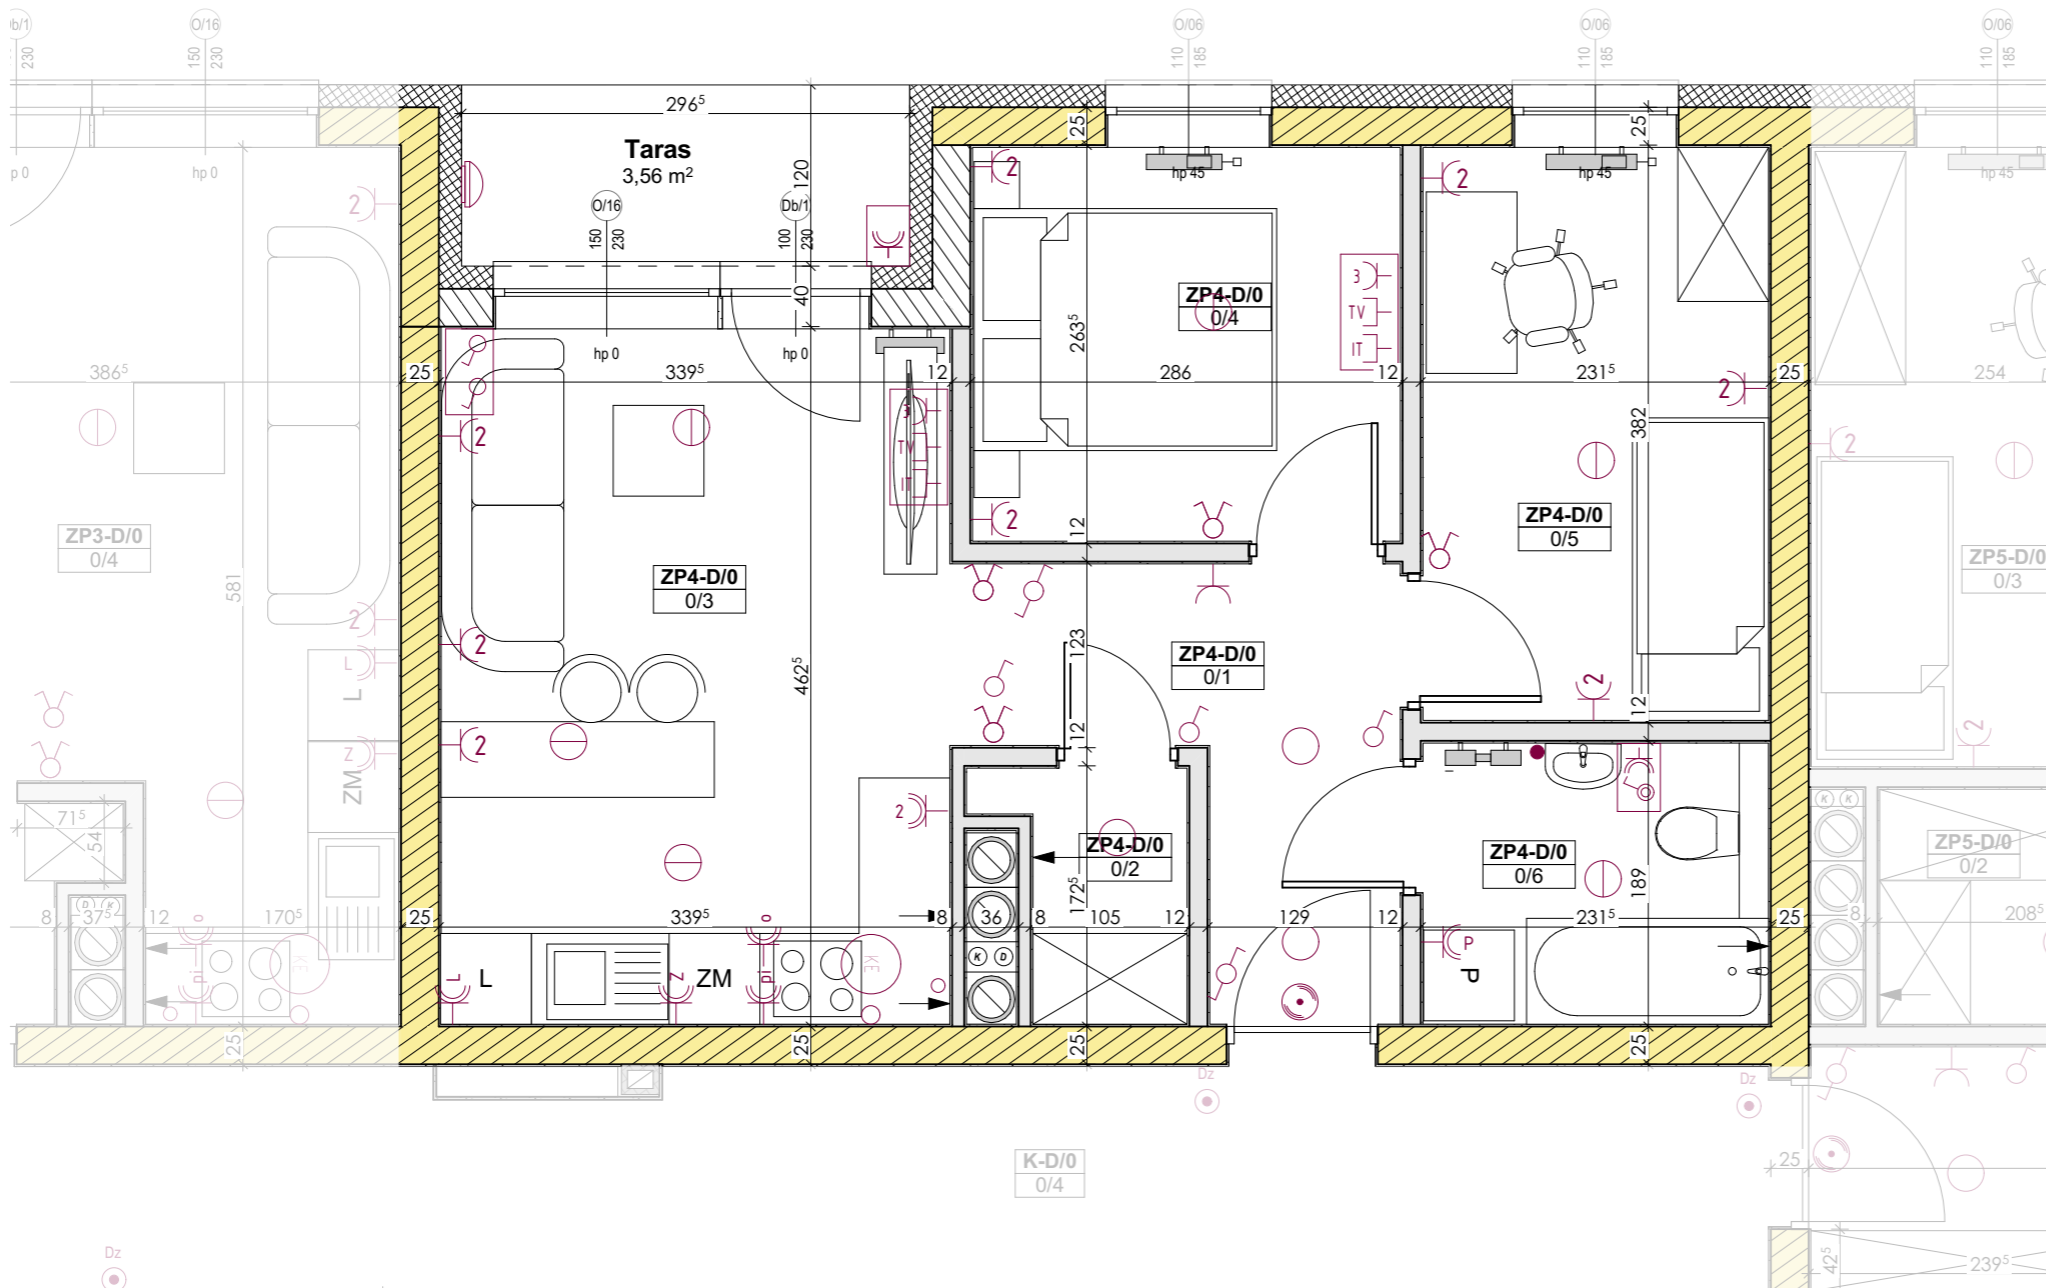

Legenda:

- Ściana działowa - możliwości aranżacyjne
- ▨ Ściana konstrukcyjna
- Łącznik jednobiegunowy
- Łącznik świecznikowy
- Łącznik schodowy
- Łącznik krzyżowy
- Wypust oświetleniowy szafek kuchennych
- Wypust oświetleniowy nad lustrem w łazience
- Dzwonek wewnętrzny w mieszkaniu
- Gniazdo ogólnego przeznaczenia
- 2xGniazdo ogólnego przeznaczenia
- Wypust 400V do zasilania kuchni elektrycznej
- Wypust oświetleniowy na suficie
- Oświetlenie balkonów

Wymiary pomieszczeń podano do stanu surowego ścian (bez wykończenia np.tynk, glazura, itp.), powierzchnie pomieszczeń podano w stanie wykończonym, wg normy PN-ISO-9836:1997, zgodnie z projektem budowlanym. Podczas realizacji obiektu mogą wystąpić różnice wymiarów, powierzchni oraz usytuowania obiektów. Aranżacje przedstawione na rysunkach są przykładowe. Wizualizacje nie stanowią projektu elewacji, mają charakter poglądowy.