


# Mieszkanie M12-D/II

PIĘTRO II KLATKA D

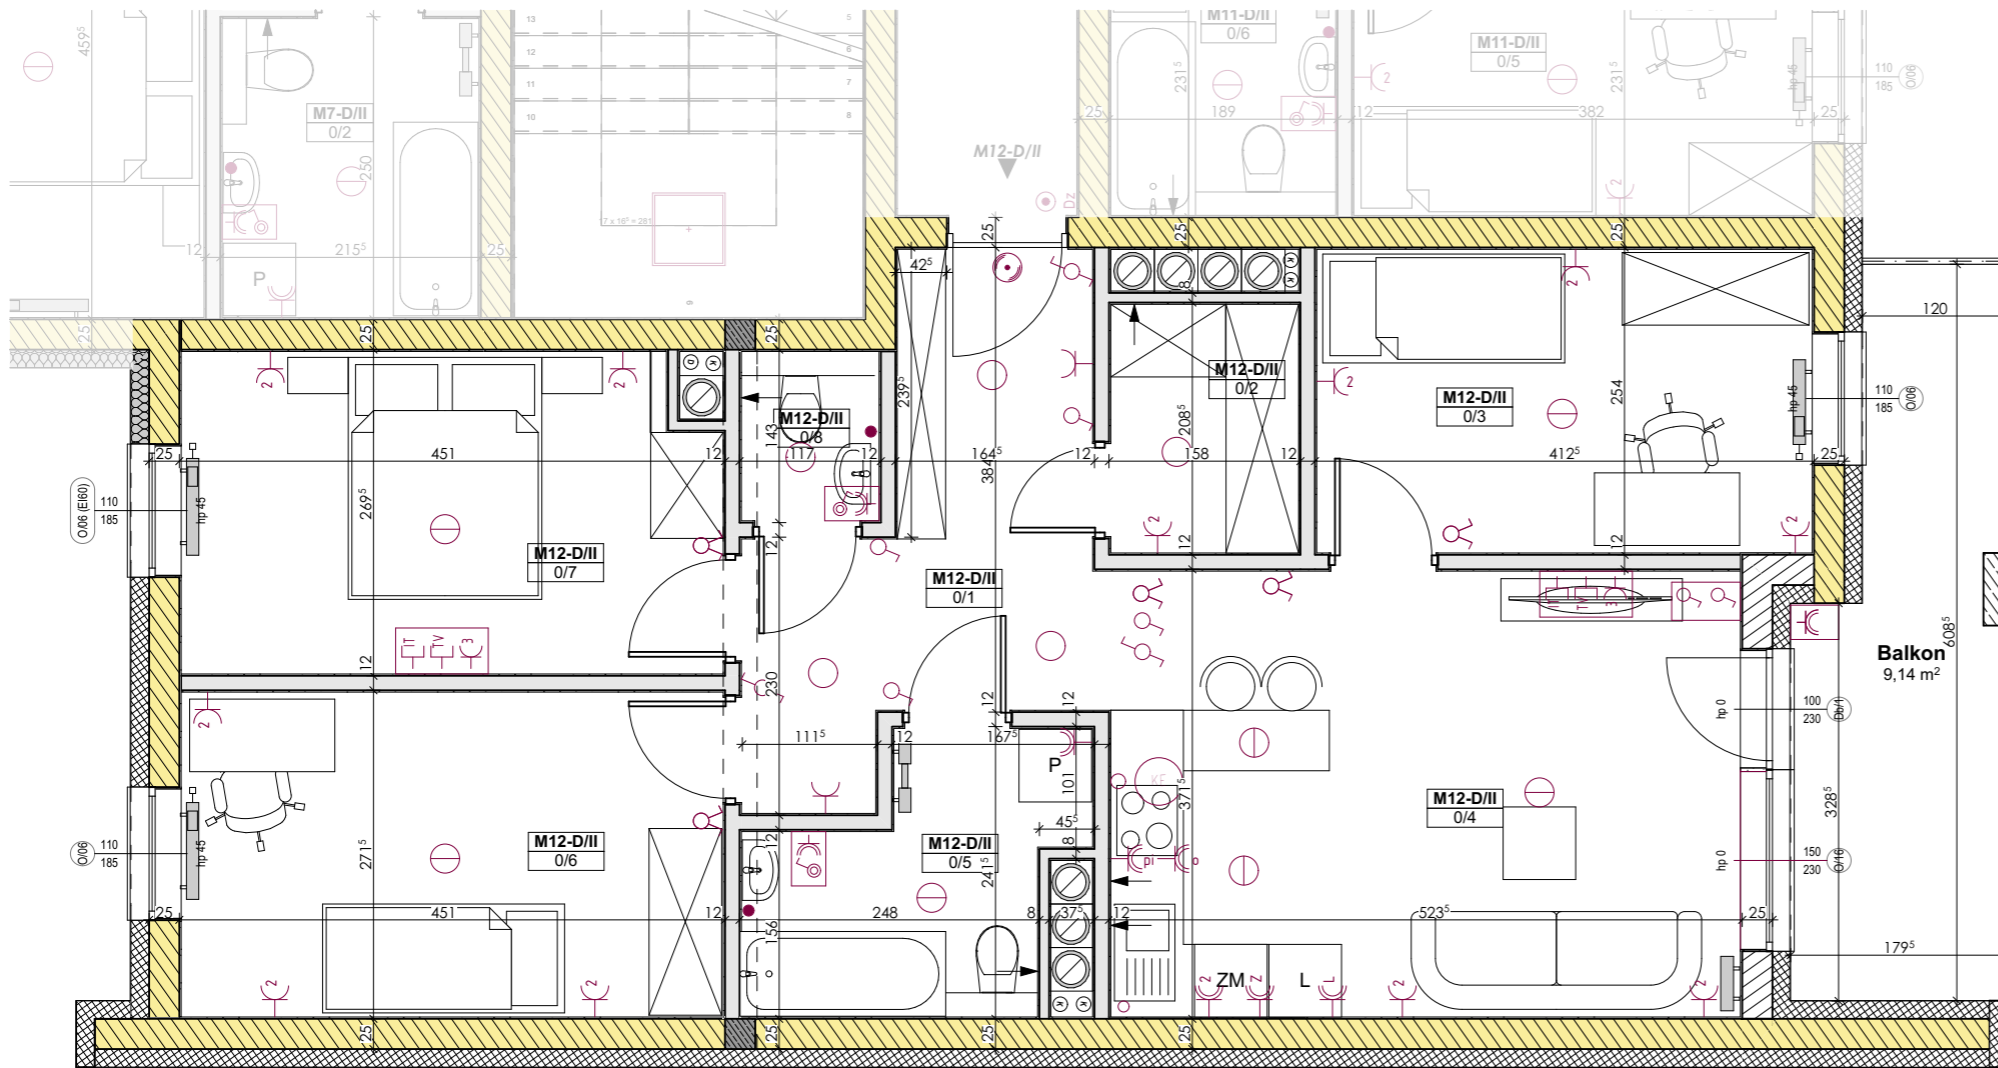

## Legenda:

- Ściana działowa - możliwości aranżacyjne
- Ściana konstrukcyjna
- Łącznik jednobiegunowy
- Łącznik świecznikowy
- Łącznik schodowy
- Łącznik krzyżowy
- — Wypust oświetleniowy szafek kuchennych
- — Wypust oświetleniowy nad lustrem w łazience
- Dzwonek wewnętrzny w mieszkaniu
- Gniazdo ogólnego przeznaczenia
- 2xGniazdo ogólnego przeznaczenia
- — Wypust 400V do zasilania kuchni elektrycznej
- Wypust oświetleniowy na suficie
- Oświetlenie balkonów

Wymiary pomieszczeń podano do stanu surowego ścian (bez wykończenia np.tynk, glazura, itp.), powierzchnie pomieszczeń podano w stanie wykończonym, wg normy PN-ISO-9836:1997, zgodnie z projektem budowlanym. Podczas realizacji obiektu mogą wystąpić różnice wymiarów, powierzchni oraz usytuowania obiektów. Aranżacje przedstawione na rysunkach są przykładowe. Wizualizacje nie stanowią projektu elewacji, mają charakter poglądowy.



www.rezydencjaklonowa.pl  
biuro@rezydencjaklonowa.pl  
tel. 787 808 877

Rezydencja  
**Klonowa**

## Mieszkanie M12-D/II


### Powierzchnia mieszkania

0/1	Komunikacja	8,92
0/2	Garderoba	3,19
0/3	Pokój	10,26
0/4	Salon z aneksem kuchennym	19,35
0/5	Łazienka	5,21
0/6	Pokój	12,03
0/7	Pokój	11,63
0/8	WC	1,59
		<b>72,18 m<sup>2</sup></b>

### Balkony/Tarasy

B/1	Balkon	9,14
-----	--------	------

### Lokalizacja

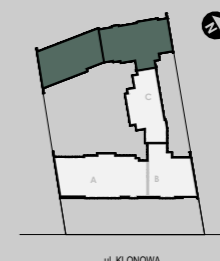

INWESTYCJE BUD  
**KOMPLEX**

Inwestor

Projektant

**MAX**  
Pracownia Projektowa MAX