


# Mieszkanie M9-E/II

## PIĘTRO II KLATKA E

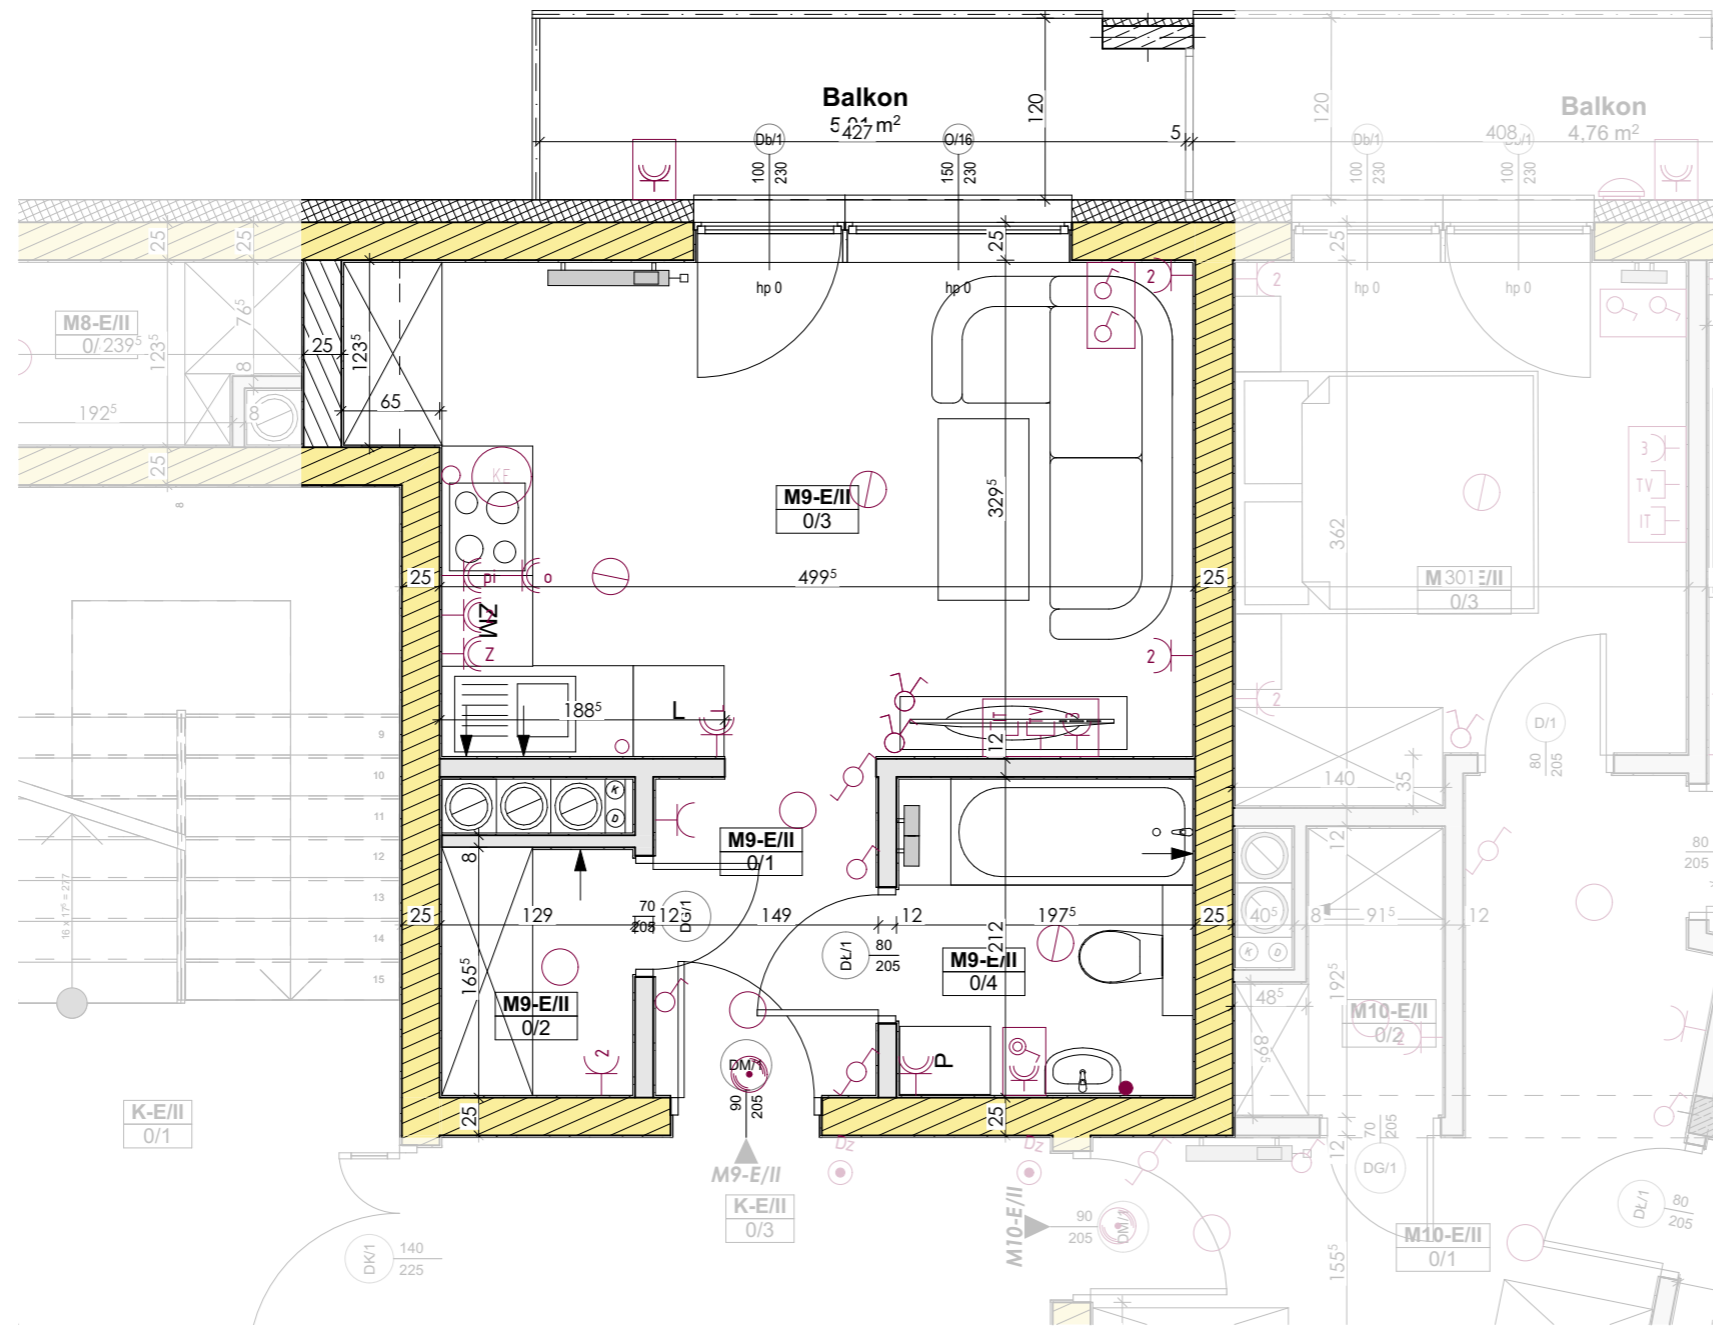

www.rezydencjaklonowa.pl  
 biuro@rezydencjaklonowa.pl  
 tel. 787 808 877



### Mieszkanie M9-E/II

#### Powierzchnia mieszkania


0/1	Komunikacja	3,05
0/2	Garderoba	2,05
0/3	Salon z aneksem kuchennym	17,00
0/4	Łazienka	4,07

**26,17 m<sup>2</sup>**

#### Balkony/Tarasy

B/1	Balkon	5,01
-----	--------	------

#### Lokalizacja

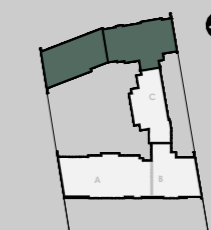

**KOMPLEX**  
 INWESTYCJE BUD

Inwestor

Projektant

**MAX**  
 Pracownia Projektowa MAX

Wymiary pomieszczeń podano do stanu surowego ścian (bez wykończenia np.tynk, glazura, itp.), powierzchnie pomieszczeń podano w stanie wykończonym, wg normy PN-ISO-9836:1997, zgodnie z projektem budowlanym. Podczas realizacji obiektu mogą wystąpić różnice wymiarów, powierzchni oraz usytuowania obiektów. Aranżacje przedstawione na rysunkach są przykładowe. Wizualizacje nie stanowią projektu elewacji, mają charakter poglądowy.

#### Legenda:

- Ściana działowa - możliwości aranżacyjne
- ▨ Ściana konstrukcyjna
- Łącznik jednobiegunowy
- Łącznik świecznikowy
- Łącznik schodowy
- Łącznik krzyżowy
- Wypust oświetleniowy szafek kuchennych
- Wypust oświetleniowy nad lustrem w łazience
- Dzwonek wewnętrzny w mieszkaniu
- Gniazdo ogólnego przeznaczenia
- 2xGniazdo ogólnego przeznaczenia.
- Wypust 400V do zasilania kucharki elektrycznej
- Wypust oświetleniowy na suficie
- Oświetlenie balkonów