


Mieszkanie M7-B/II

PIĘTRO II KLATKA B

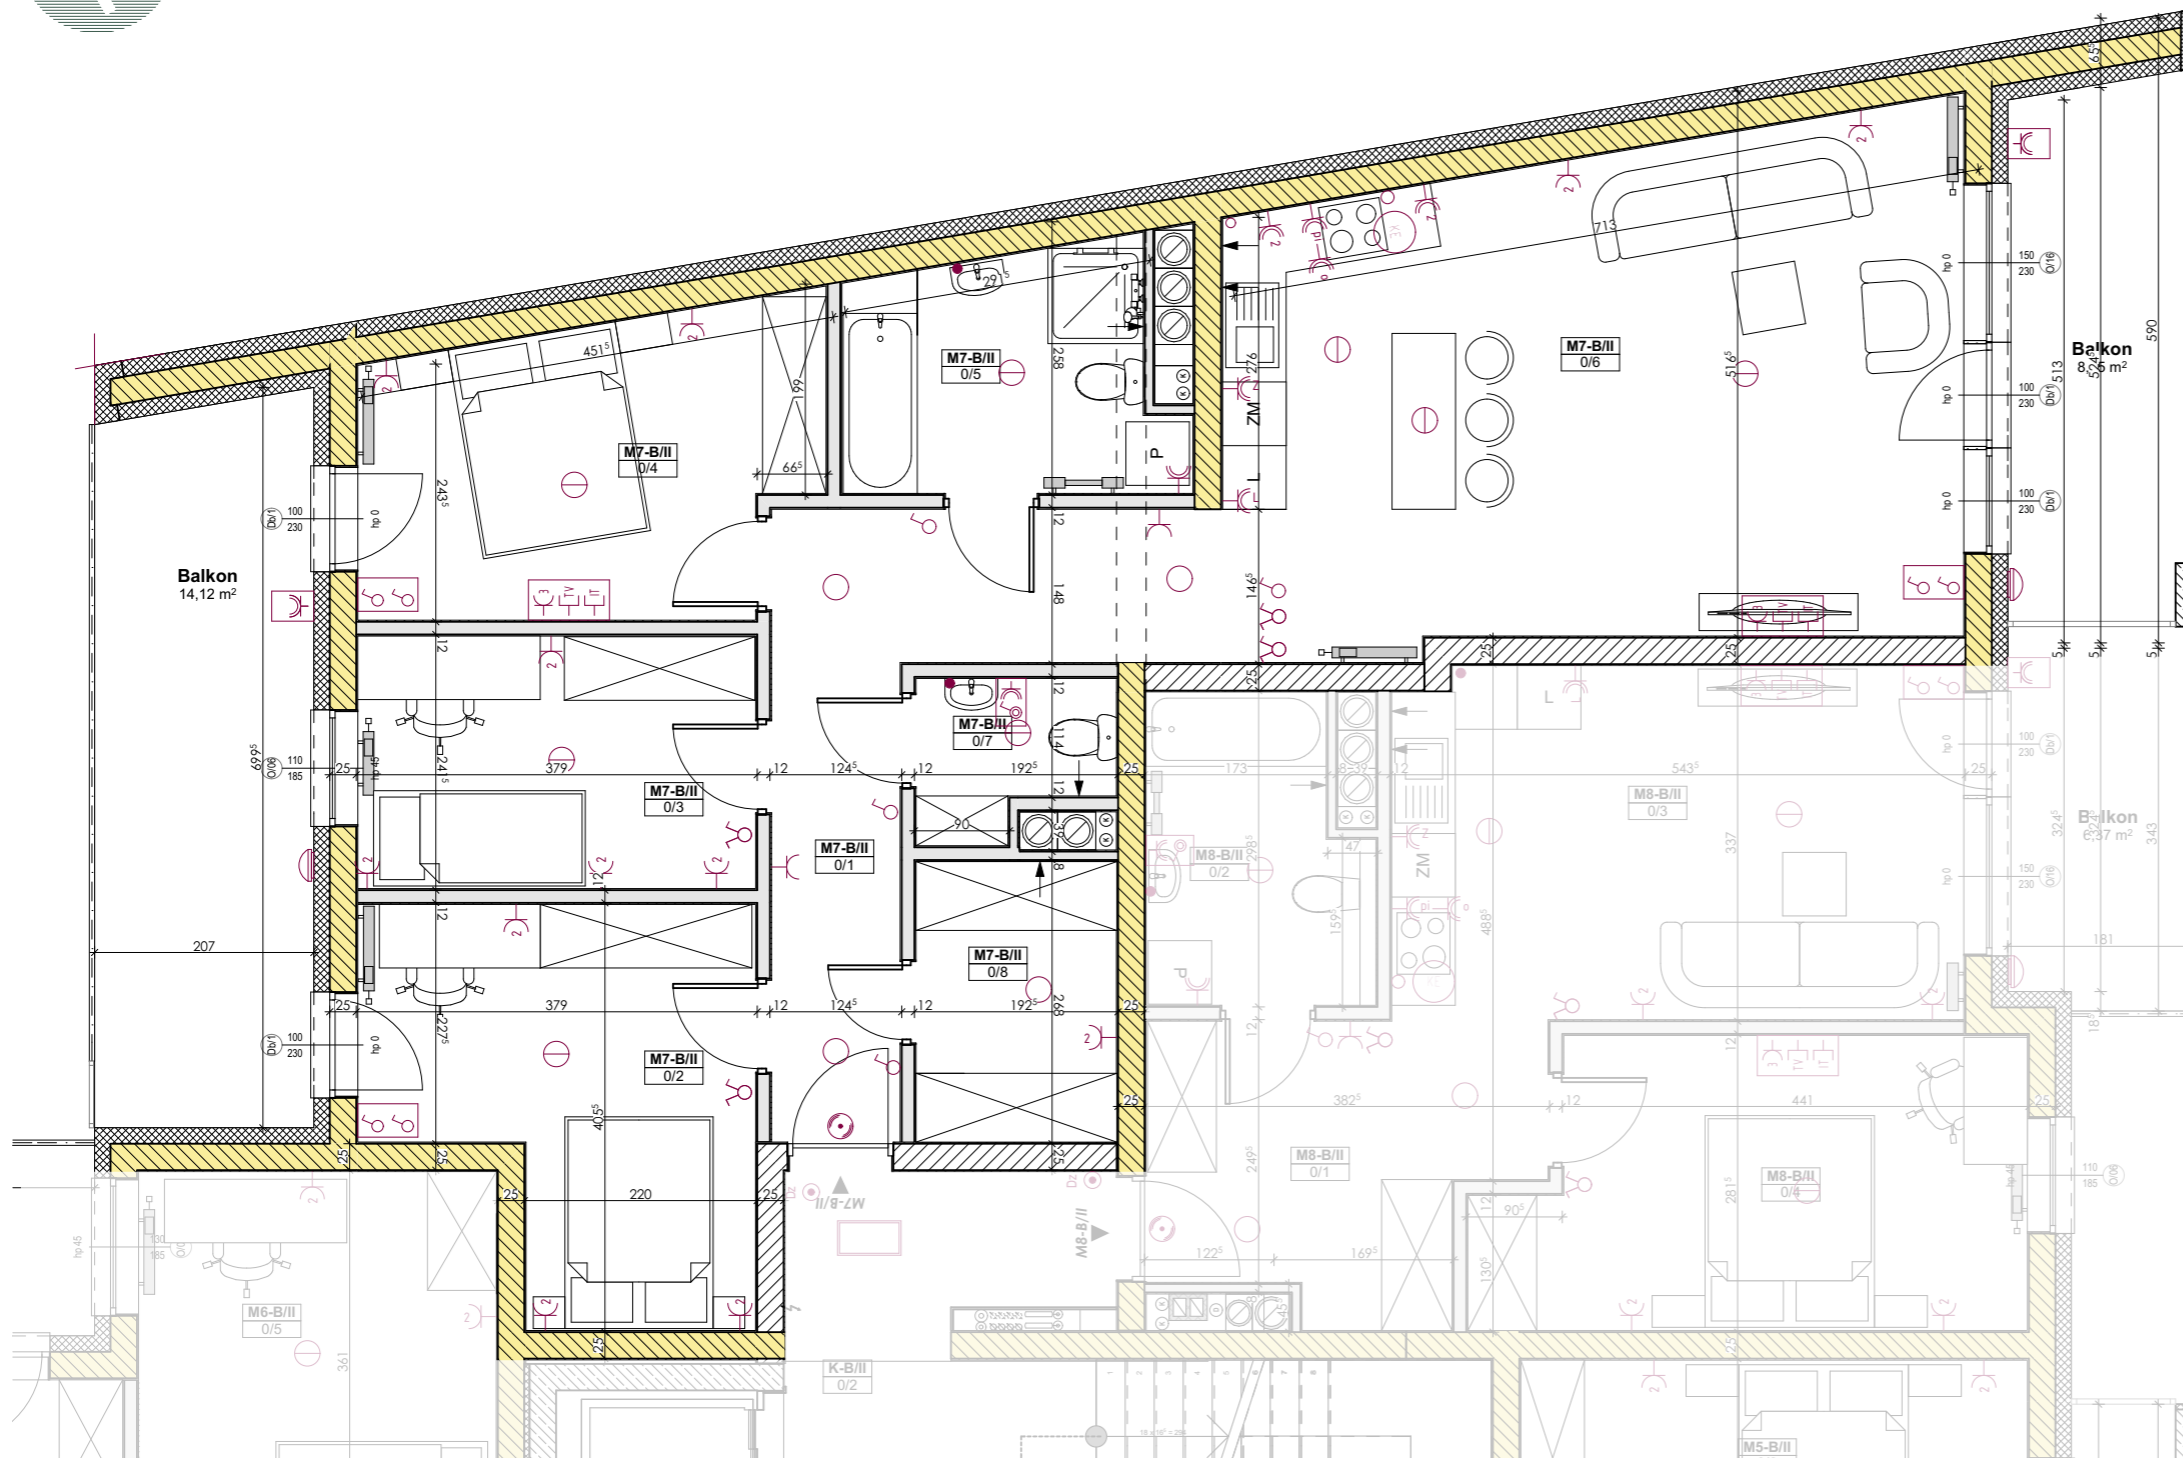

Legenda:

- Ściana działowa - możliwości aranżacyjne
- ▨ Ściana konstrukcyjna
- Łącznik jednobiegunowy
- Łącznik świecznikowy
- Łącznik schodowy
- Łącznik krzyżowy
- Wypust oświetleniowy szafek kuchennych
- Wypust oświetleniowy nad lustrem w łazience
- Dzwonek wewnętrzny w mieszkaniu
- Gniazdo ogólnego przeznaczenia
- 2xGniazdo ogólnego przeznaczenia
- Wypust 400V do zasilania kuchni elektrycznej
- Wypust oświetleniowy na suficie
- Oświetlenie balkonów

Wymiary pomieszczeń podano do stanu surowego ścian (bez wykończenia np.tynk, glazura, itp.), powierzchnie pomieszczeń podano w stanie wykończonym, wg normy PN-ISO-9836:1997, zgodnie z projektem budowlanym. Podczas realizacji obiektu mogą wystąpić różnice wymiarów, powierzchni oraz usytuowania obiektów. Aranżacje przedstawione na rysunkach są przykładowe. Wizualizacje nie stanowią projektu elewacji, mają charakter poglądowy.



www.rezydencjaklonowa.pl
biuro@rezydencjaklonowa.pl
tel. 787 808 877



Mieszkanie M7-B/II



Powierzchnia mieszkania

№	Nazwa pomieszczenia	Powierzchnia (m²)
0/1	Komunikacja	11,67
0/2	Pokój	12,29
0/3	Pokój	8,96
0/4	Pokój	11,46
0/5	Łazienka	6,70
0/6	Salon z aneksem kuchennym	32,42
0/7	WC	2,51
0/8	Garderoba	5,02
		91,03 m²

Balkony/Tarasy

№	Nazwa	Powierzchnia (m²)
B/1	Balkon	8,95
B/2	Balkon	14,12
		23,07 m²

Lokalizacja

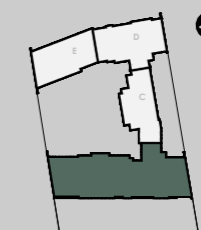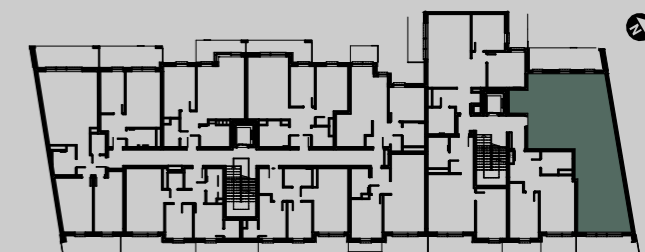

INWESTYCJE BUD
KOMPLEX

Inwestor

Projektant

MAX
Pracownia Projektowa MAX