


Mieszkanie M4-C/0

PARTER KLATKA C

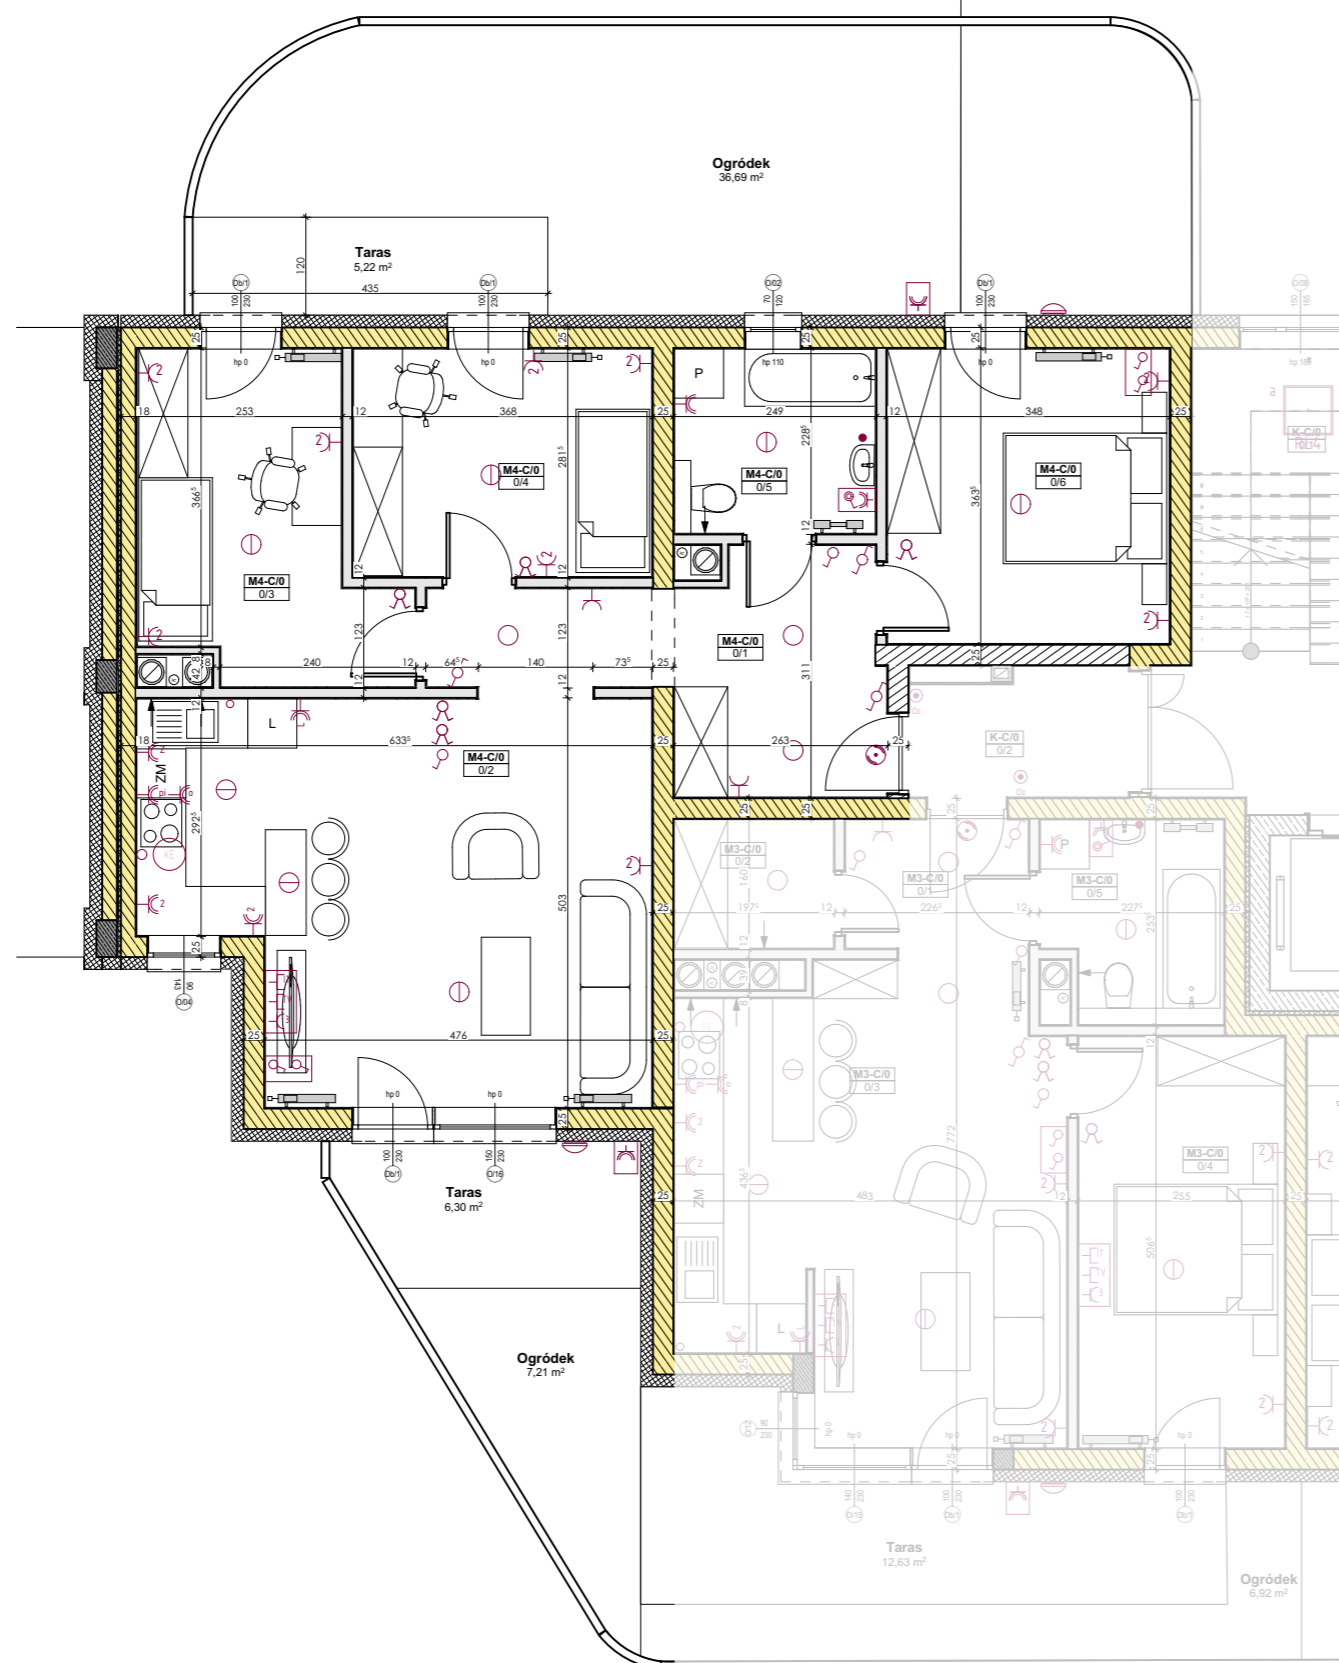

Legenda:

- Ściana działowa - możliwości aranżacyjne
- Ściana konstrukcyjna
- Łącznik jednobiegunowy
- Łącznik świecznikowy
- Łącznik schodowy
- Łącznik krzyżowy
- Wypust oświetleniowy szafek kuchennych
- Wypust oświetleniowy nad lustrem w łazience
- Dzwonek wewnętrzny w mieszkaniu
- Gniazdo ogólnego przeznaczenia
- 2xGniazdo ogólnego przeznaczenia
- Wypust 400V do zasilania kuchni elektrycznej
- Wypust oświetleniowy na suficie
- Oświetlenie balkonów

Wymiary pomieszczeń podano do stanu surowego ścian (bez wykończenia np. tynk, glazura, itp.), powierzchnie pomieszczeń podano w stanie wykończonym, wg normy PN-ISO-9836:1997, zgodnie z projektem budowlanym. Podczas realizacji obiektu mogą wystąpić różnice wymiarów, powierzchni oraz usytuowania obiektów. Aranżacje przedstawione na rysunkach są przykładowe. Wizualizacje nie stanowią projektu elewacji, mają charakter poglądowy.



www.rezydencjaklonowa.pl
biuro@rezydencjaklonowa.pl
tel. 787 808 877



Mieszkanie M4-C/0

Powierzchnia mieszkania

0/1	Komunikacja	11,29
0/2	Salon z aneksem kuchennym	28,20
0/3	Pokój	10,91
0/4	Pokój	10,17
0/5	Łazienka	5,54
0/6	Pokój	12,44
		78,55 m²

Balkony/Tarasy

O/1	Ogródek	7,21
O/2	Ogródek	36,69
T/1	Taras	6,30
T/2	Taras	5,22
		55,42 m²

Lokalizacja

