


Mieszkanie M17-D/III

PIĘTRO III KLATKA D



www.rezydencjaklonowa.pl
 biuro@rezydencjaklonowa.pl
 tel. 787 808 877

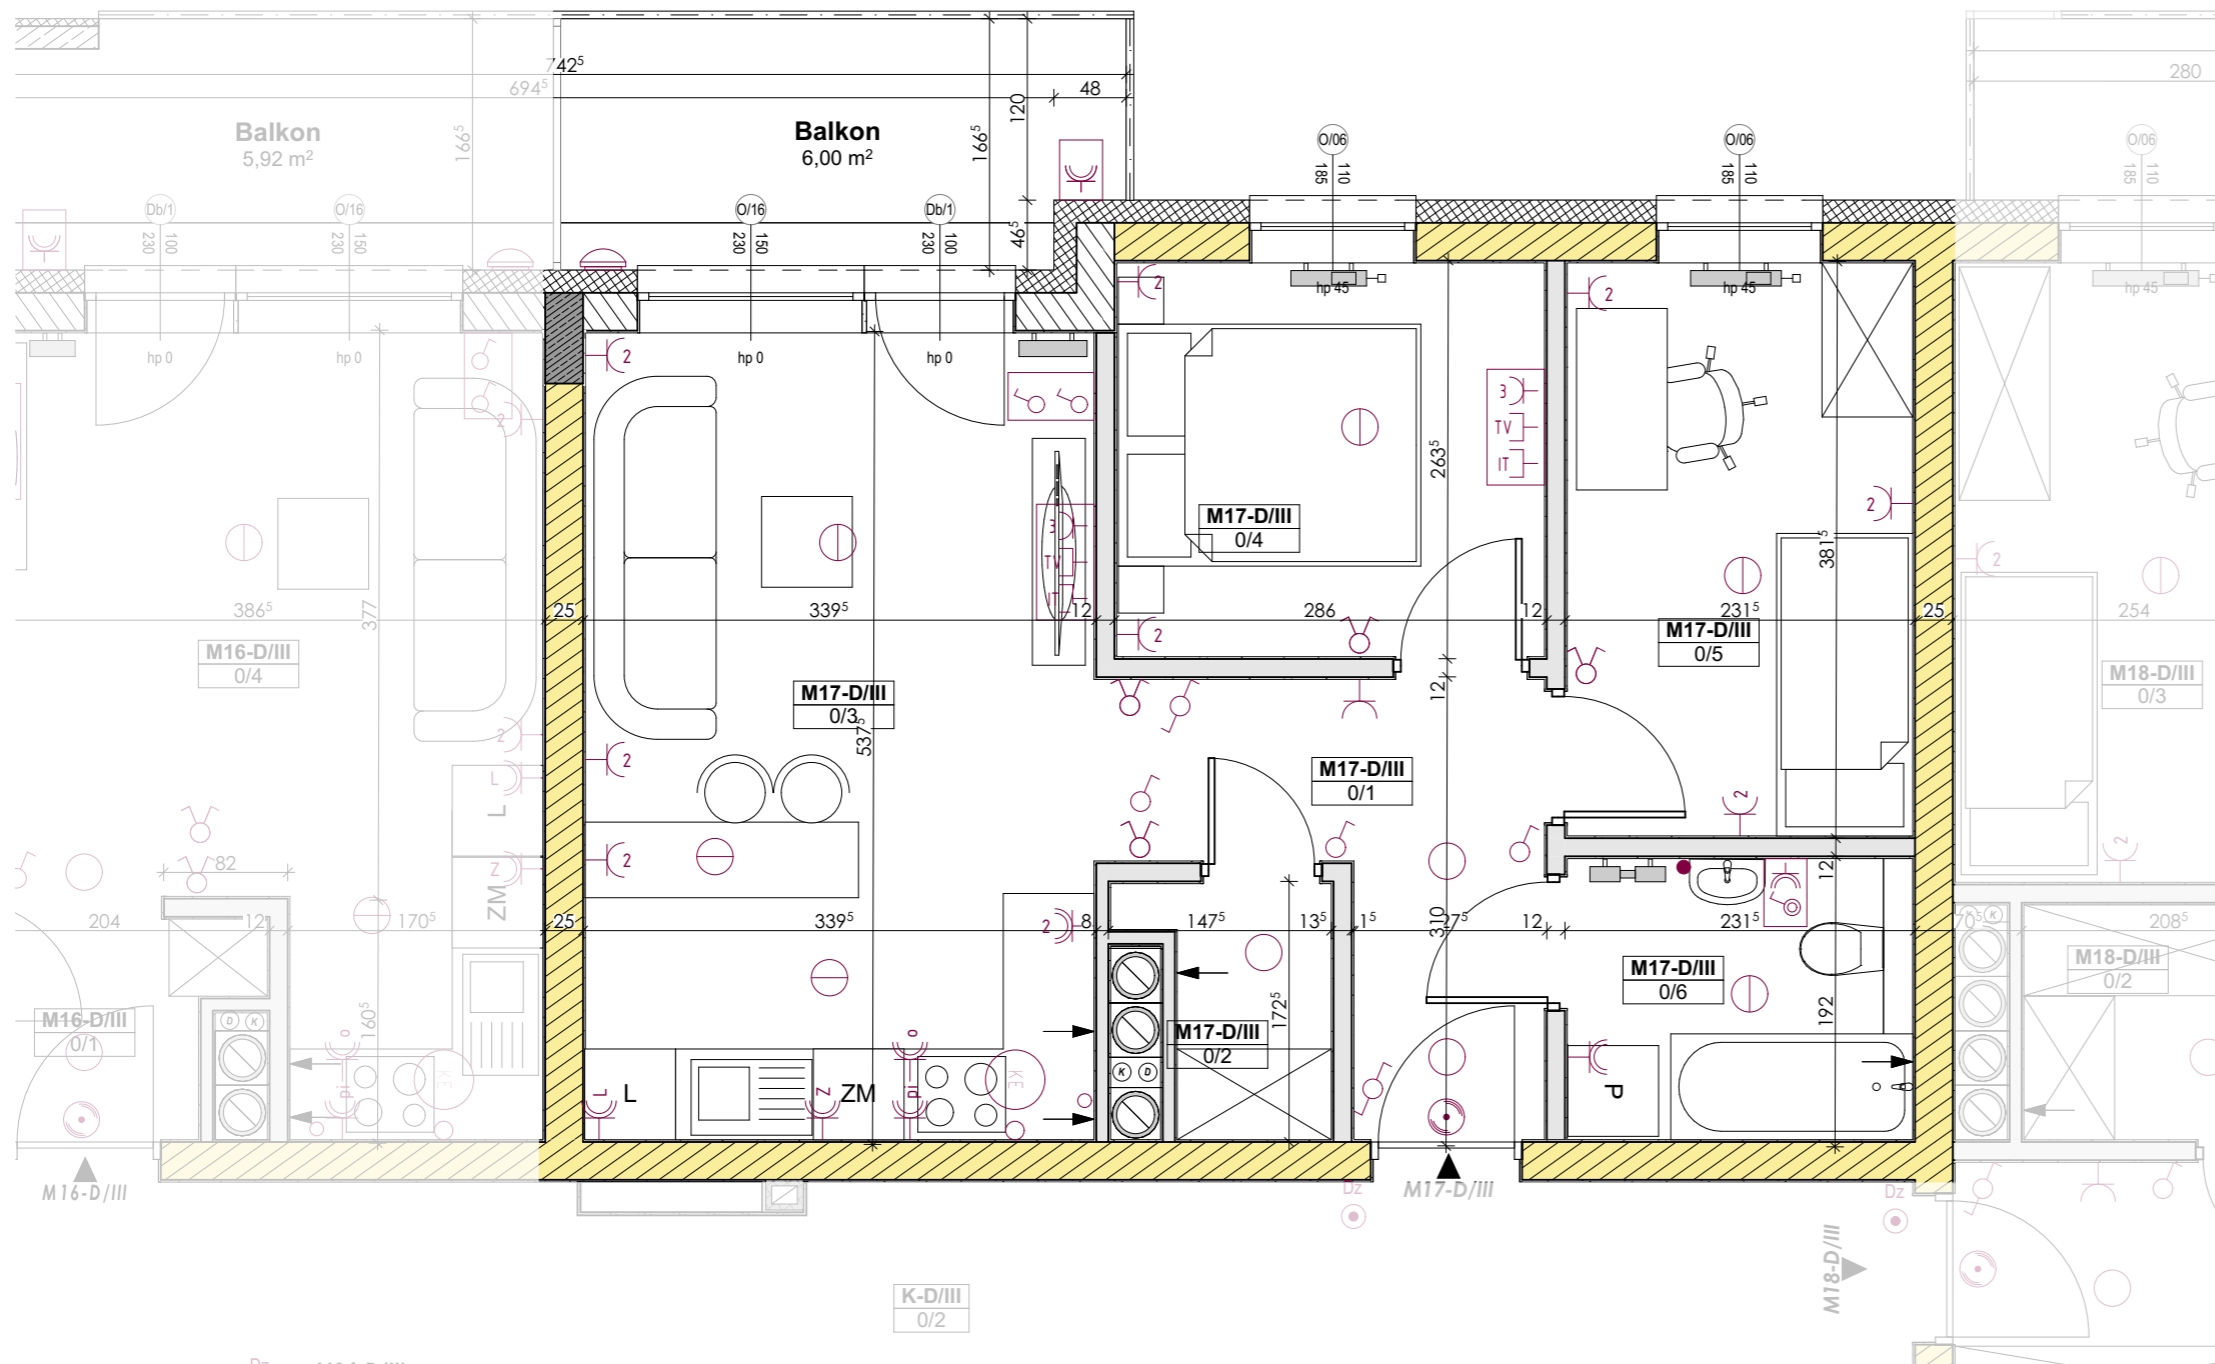

Mieszkanie M17-D/III


Powierzchnia mieszkania

0/1	Komunikacja	5,90
0/2	Garderoba	1,86
0/3	Salon z aneksem kuchennym	17,92
0/4	Pokój	7,37
0/5	Pokój	8,66
0/6	Łazienka	4,25
		45,96 m²

Balkony/Tarasy

B/1	Balkon	6,00
		6,00 m²

Lokalizacja

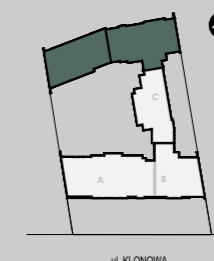

KOMPLEX
 INWESTYCJE BUD

Inwestor

Projektant

MAX
 Pracownia Projektowa MAX

Wymiary pomieszczeń podano do stanu surowego ścian (bez wykończenia np. tynk, glazura, itp.), powierzchnie pomieszczeń podano w stanie wykończonym, wg normy PN-ISO-9836:1997, zgodnie z projektem budowlanym. Podczas realizacji obiektu mogą wystąpić różnice wymiarów, powierzchni oraz usytuowania obiektów. Aranżacje przedstawione na rysunkach są przykładowe. Wizualizacje nie stanowią projektu elewacji, mają charakter poglądowy.