


Mieszkanie M1-C/0

PARTER KLATKA C

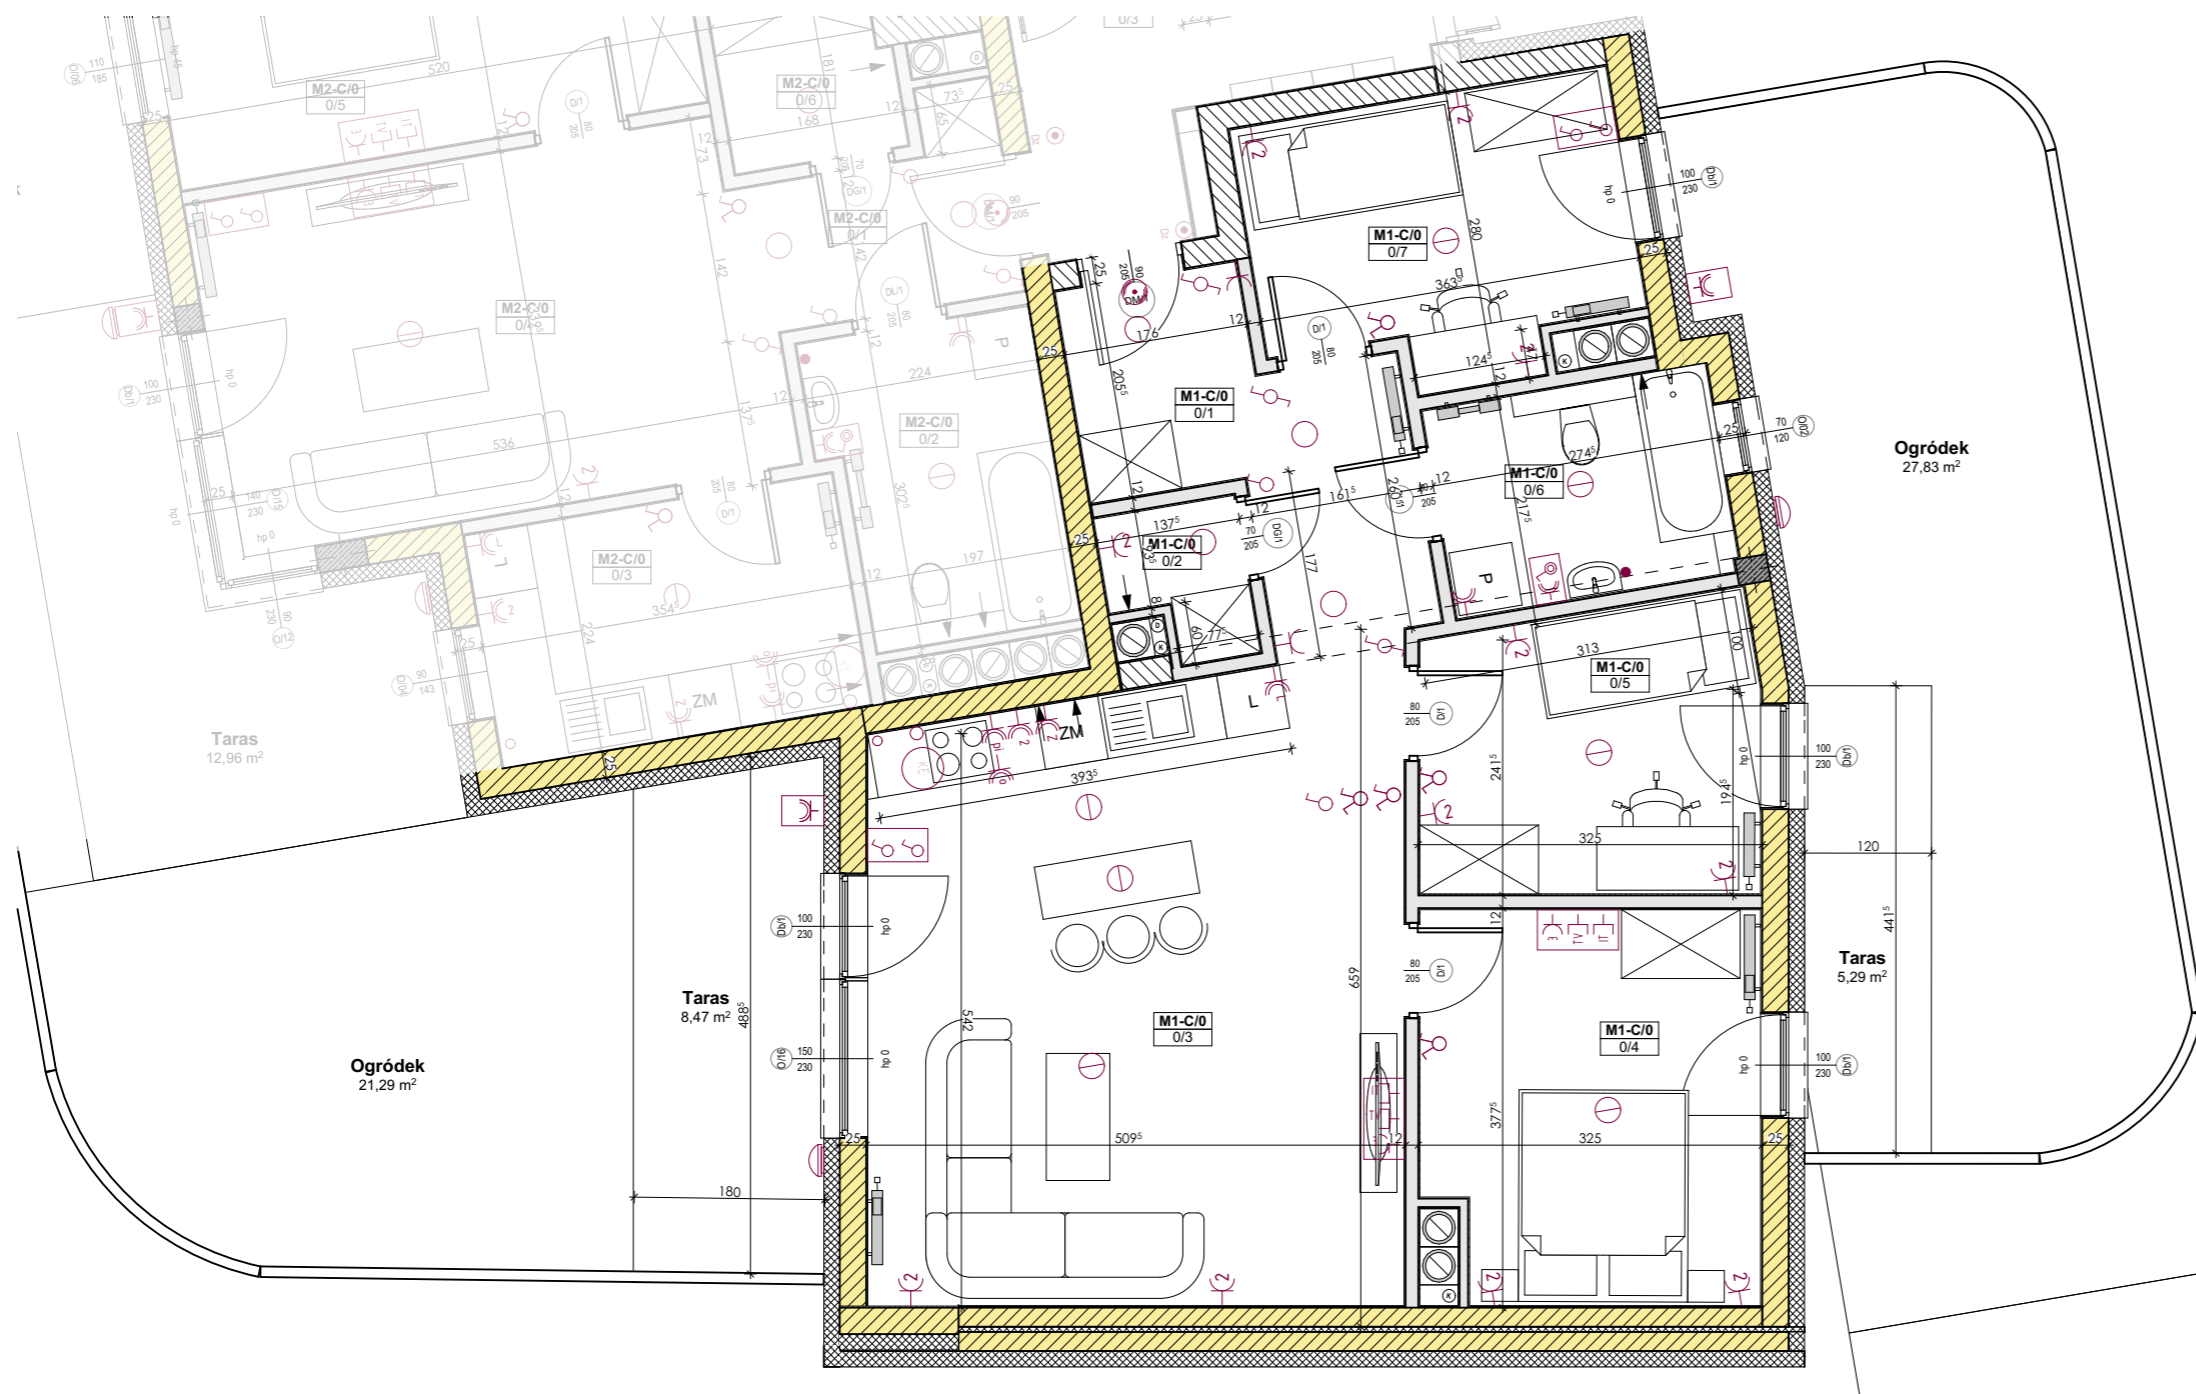

Legenda:

- Ściana działowa - możliwości aranżacyjne
- Ściana konstrukcyjna
- Łącznik jednobiegunowy
- Łącznik świecznikowy
- Łącznik schodowy
- Łącznik krzyżowy
- Wypust oświetleniowy szafek kuchennych
- Wypust oświetleniowy nad lustrem w łazience
- Dzwonek wewnętrzny w mieszkaniu
- Gniazdo ogólnego przeznaczenia
- 2xGniazdo ogólnego przeznaczenia
- Wypust 400V do zasilania kuchni elektrycznej
- Wypust oświetleniowy na suficie
- Oświetlenie balkonów

Wymiary pomieszczeń podano do stanu surowego ścian (bez wykończenia np.tynk, glazura, itp.), powierzchnie pomieszczeń podano w stanie wykończonym, wg normy PN-ISO-9836:1997, zgodnie z projektem budowlanym. Podczas realizacji obiektu mogą wystąpić różnice wymiarów, powierzchni oraz usytuowania obiektów. Aranżacje przedstawione na rysunkach są przykładowe. Wizualizacje nie stanowią projektu elewacji, mają charakter poglądowy.



www.rezydencjaklonowa.pl
biuro@rezydencjaklonowa.pl
tel. 787 808 877



Mieszkanie M1-C/0



Powierzchnia mieszkania

O/1	Komunikacja	7,55
O/2	Garderoba	1,66
O/3	Salon z aneksem kuchennym	29,50
O/4	Pokój	11,56
O/5	Pokój	8,47
O/6	Łazienka	5,39
O/7	Pokój	8,71
		72,84 m²

Balkony/Tarasy

O/1	Ogródek	21,29
O/2	Ogródek	27,83
T/1	Taras	8,47
T/2	Taras	5,29
		62,88 m²

Lokalizacja

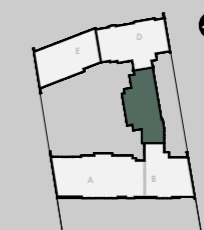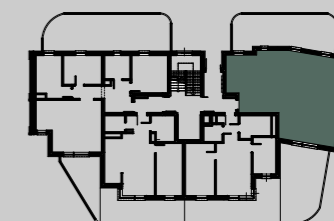

INWESTYCJE BUD

Inwestor

Projektant

MAX
Pracownia Projektowa MAX