


Mieszkanie M11-D/II

PIĘTRO II KLATKA D

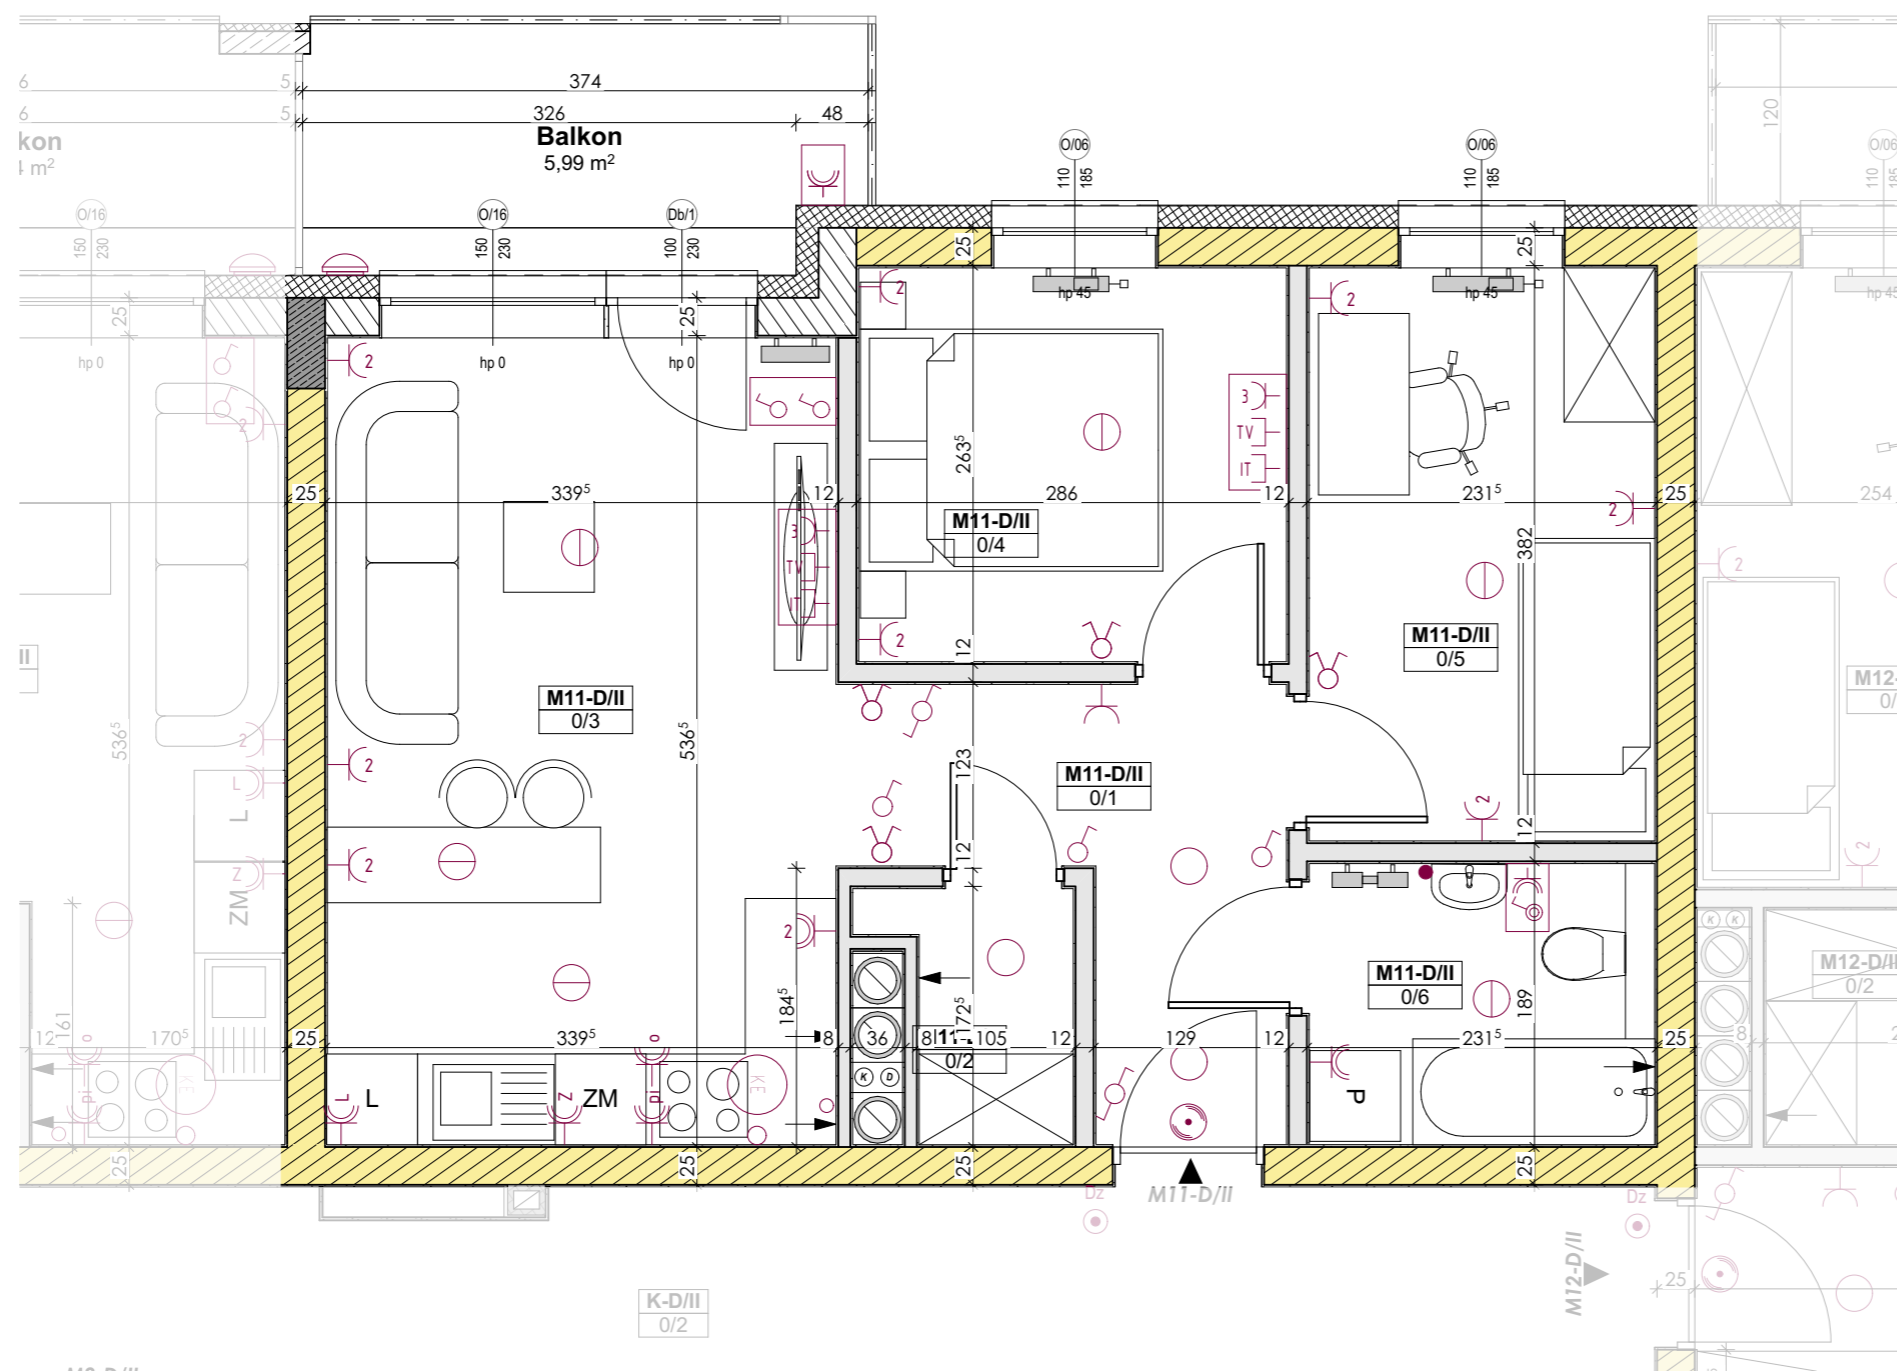

Legenda:

- Ściana działowa - możliwości aranżacyjne
- ▨ Ściana konstrukcyjna
- Łącznik jednobiegunowy
- Łącznik świecznikowy
- Łącznik schodowy
- Łącznik krzyżowy
- Wypust oświetleniowy szafek kuchennych
- Wypust oświetleniowy nad lustrem w łazience
- 🔔 Dzwonek wewnętrzny w mieszkaniu
- ⊕ Gniazdo ogólnego przeznaczenia
- ⊕ 2x Gniazdo ogólnego przeznaczenia
- ⊕ Wypust 400V do zasilania kuchni elektrycznej
- ⊕ Wypust oświetleniowy na suficie
- ⊕ Oświetlenie balkonów

Wymiary pomieszczeń podano do stanu surowego ścian (bez wykończenia np.tynk, glazura, itp.), powierzchnie pomieszczeń podano w stanie wykończonym, wg normy PN-ISO-9836:1997, zgodnie z projektem budowlanym. Podczas realizacji obiektu mogą wystąpić różnice wymiarów, powierzchni oraz usytuowania obiektów. Aranżacje przedstawione na rysunkach są przykładowe. Wizualizacje nie stanowią projektu elewacji, mają charakter poglądowy.



www.rezydencjaklonowa.pl
biuro@rezydencjaklonowa.pl
tel. 787 808 877



Mieszkanie M11-D/II

Powierzchnia mieszkania


Identyfikator	Nazwa pomieszczenia	Powierzchnia (m²)
0/1	Komunikacja	5,90
0/2	Garderoba	1,86
0/3	Salon z aneksem kuchennym	17,92
0/4	Pokój	7,37
0/5	Pokój	8,66
0/6	Łazienka	4,25

45,96 m²

Balkony/Tarasy

Identyfikator	Nazwa pomieszczenia	Powierzchnia (m²)
B/1	Balkon	5,99

Lokalizacja

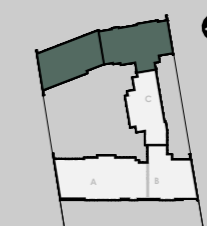

KOMPLEX
INWESTYCJE BUD

Inwestor

Projektant

MAX
Pracownia Projektowa MAX