


Mieszkanie M17-C/IV

PIĘTRO IV KLATKA C

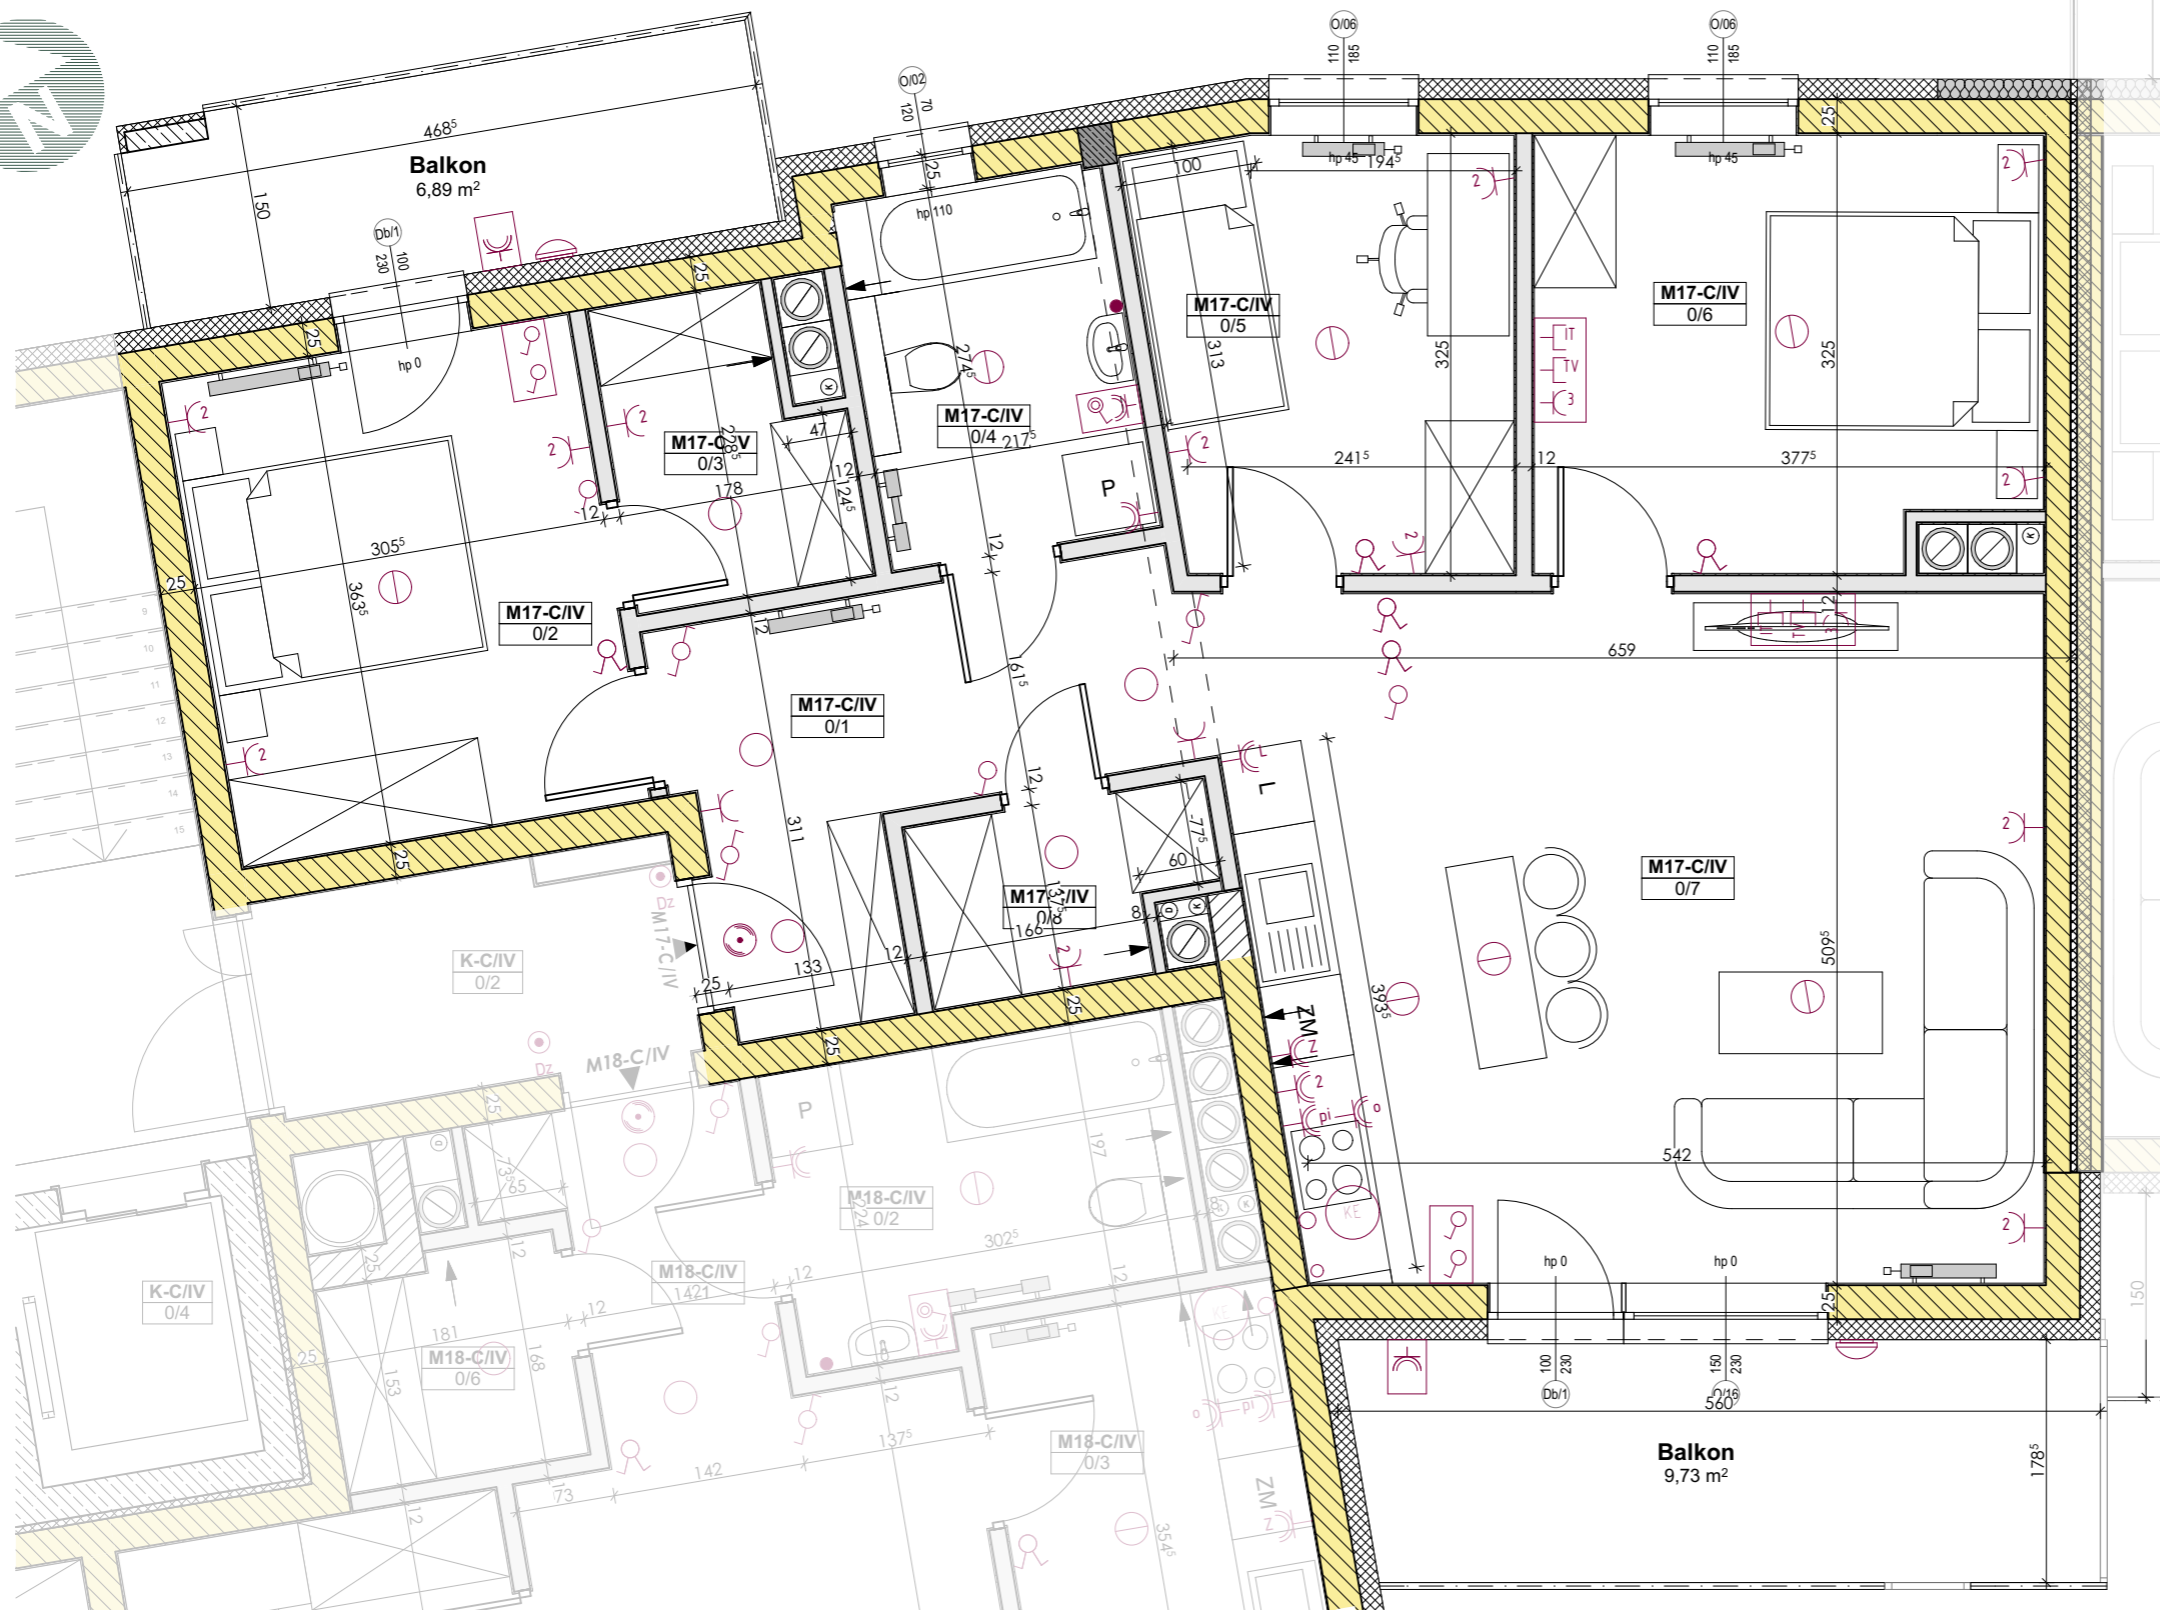

www.rezydencjaklonowa.pl
 biuro@rezydencjaklonowa.pl
 tel. 787 808 877



Mieszkanie M17-C/IV


Powierzchnia mieszkania

0/1	Komunikacja	8,20
0/2	Pokój	10,90
0/3	Garderoba	3,45
0/4	Łazienka	5,39
0/5	Pokój	8,47
0/6	Pokój	11,56
0/7	Salon z aneksem kuchennym	29,49
0/8	Garderoba	2,63
		80,09 m²

Balkony/Taras

B/1	Balkon	9,73
B/2	Balkon	6,89
		16,62 m²

Lokalizacja

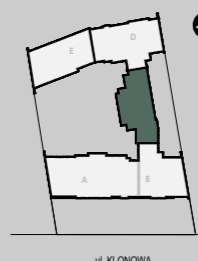

Legenda:

- Ściana działowa - możliwości aranżacyjne
- ▨ Ściana konstrukcyjna
- Łącznik jednobiegunowy
- Łącznik świecznikowy
- Łącznik schodowy
- Łącznik krzyżowy
- Wypust oświetleniowy szafek kuchennych
- Wypust oświetleniowy nad lustrem w łazience
- Dzwonek wewnętrzny w mieszkaniu
- Gniazdo ogólnego przeznaczenia
- 2xGniazdo ogólnego przeznaczenia
- Wypust 400V do zasilania kuchni elektrycznej
- Wypust oświetleniowy na suficie
- Oświetlenie balkonów

Wymiary pomieszczeń podano do stanu surowego ścian (bez wykończenia np. tynk, glazura, itp.), powierzchnie pomieszczeń podano w stanie wykończonym, wg normy PN-ISO-9836:1997, zgodnie z projektem budowlanym. Podczas realizacji obiektu mogą wystąpić różnice wymiarów, powierzchni oraz usytuowania obiektów. Aranżacje przedstawione na rysunkach są przykładowe. Wizualizacje nie stanowią projektu elewacji, mają charakter poglądowy.

KOMPLEX
INWESTYCJE BUD

Projektant
MAX
 Pracownia Projektowa MAX