



WSTĘPNA KARTA MIESZKANIA

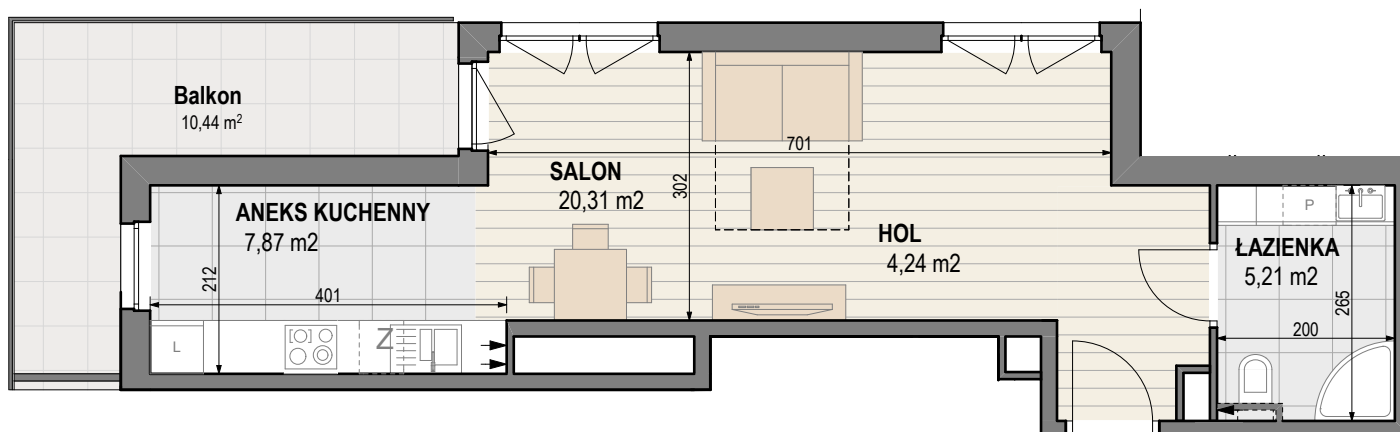

APARTAMENTOWIEC KORMORAN

ul. Słowackiego 16, Świnoujście

KONDYGNACJA 4

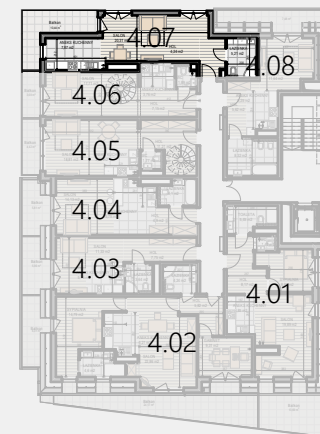

MIESZKANIE 4.07

4.07			
4.07.a	HOL		4,24
4.07.b	SALON		20,31
4.07.c	ANEKS KUCHENNY		7,87
4.07.d	ŁAZIENKA		5,21
			37,63 m²

przedmiotowa powierzchnia użytkowa projektowana
zgodnie z PN-ISO 9836:1997
docelowy pomiar powierzchni zostanie
opracowany na podstawie inwentaryzacji powykonawczej

