



WSTĘPNA KARTA MIESZKANIA

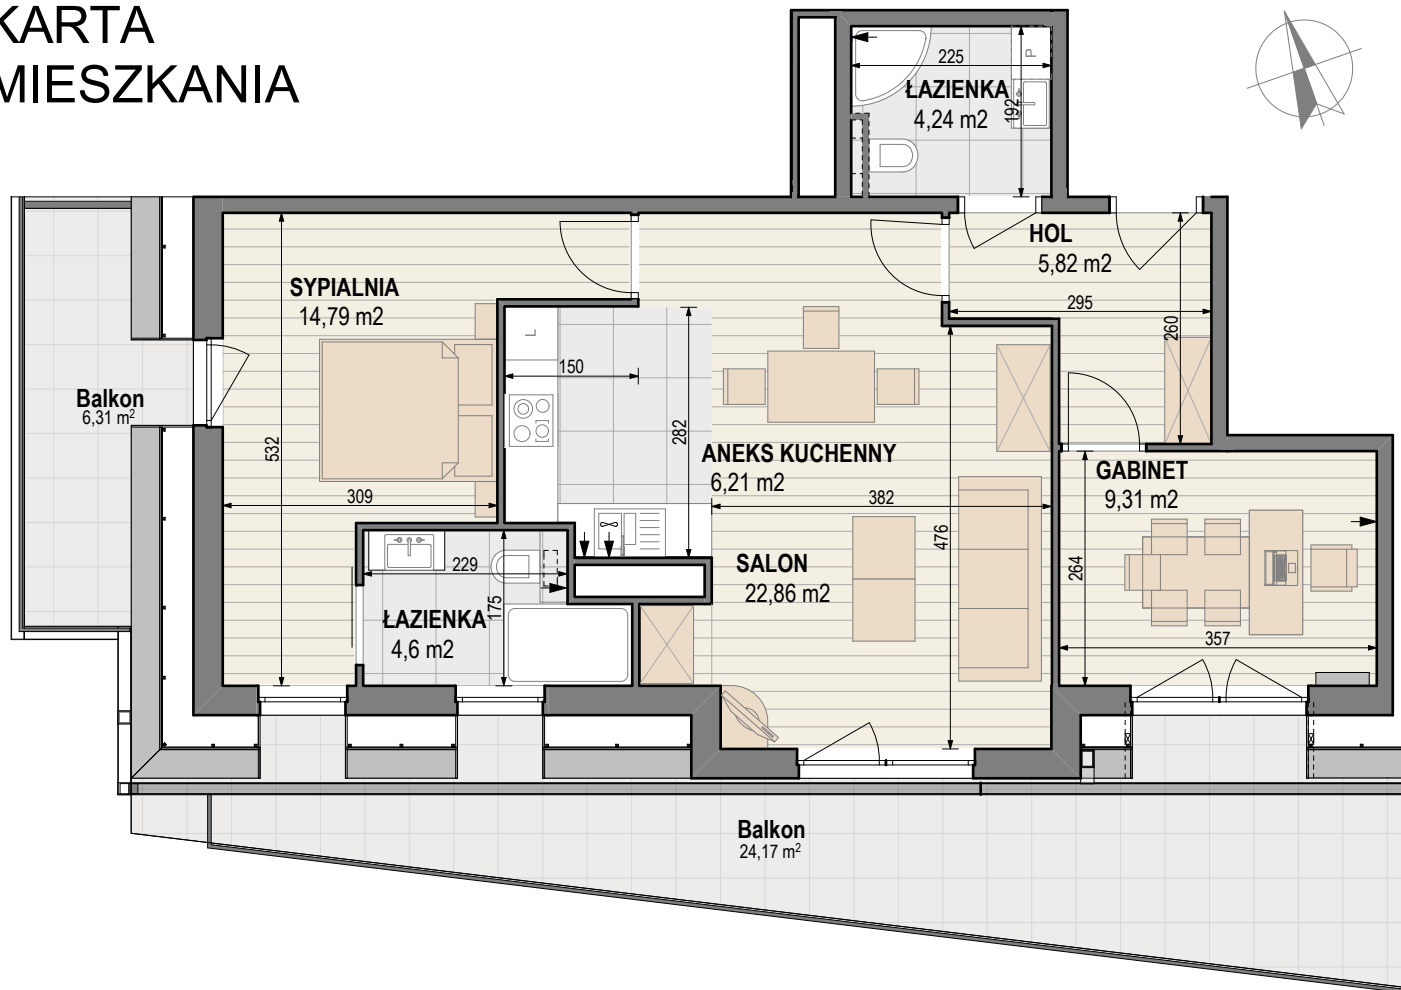

APARTAMENTOWIEC KORMORAN

ul. Słowackiego 16, Świnoujście

KONDYGNACJA 4

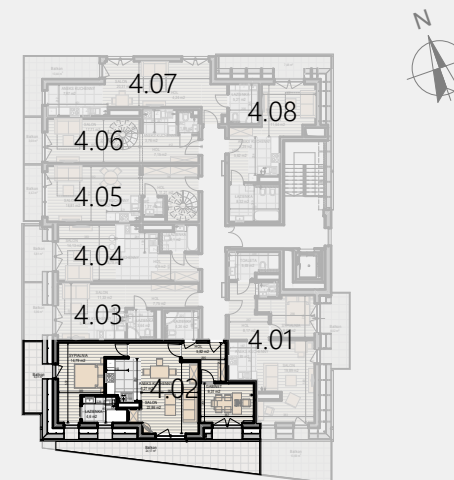

MIESZKANIE 4.02

4.02			
4.02.a	HOL		5,82
4.02.b	SALON		22,86
4.02.c	ANEKS KUCHENNY		6,21
4.02.d	SYPIALNIA		14,79
4.02.e	ŁAZIENKA		4,60
4.02.f	ŁAZIENKA		4,24
4.02.g	GABINET		9,31
			67,83 m²

przedmiotowa powierzchnia użytkowa projektowana
zgodnie z PN-ISO 9836:1997
docelowy pomiar powierzchni zostanie
opracowany na podstawie inwentaryzacji powykonawczej

