



PERŁOWA

Przystań



Parter

Numer mieszkania M2.O.7

HOL 7.59m²

ŁAZIENKA 3.90m²


SALON Z ANEKSEM

KUCHENNYM 27.41m²

SYPIALNIA 11.46m²



POWIERZCHNIA 50.36m²

TARAS 13.68m²

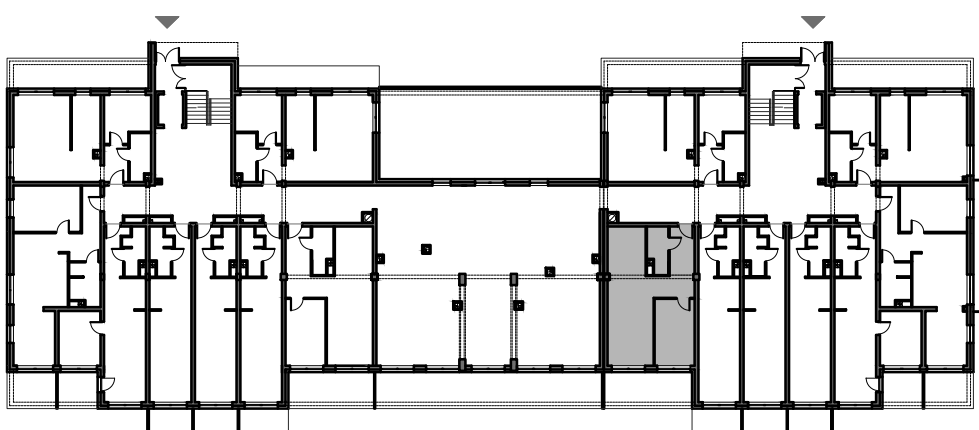

Uwaga!

1. Karta katalogowa została sporządzona na podstawie projektu budowlanego.
2. Powierzchnię użytkową pomieszczeń obliczono jako powierzchnię brutto (w stanie surowym ścian) powierzchnia wyliczana zgodnie z normą PN ISO 9836:1997.
3. Przedstawiona aranżacja wnętrza nie stanowi oferty handlowej, należy ją traktować poglądowo.

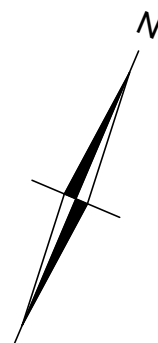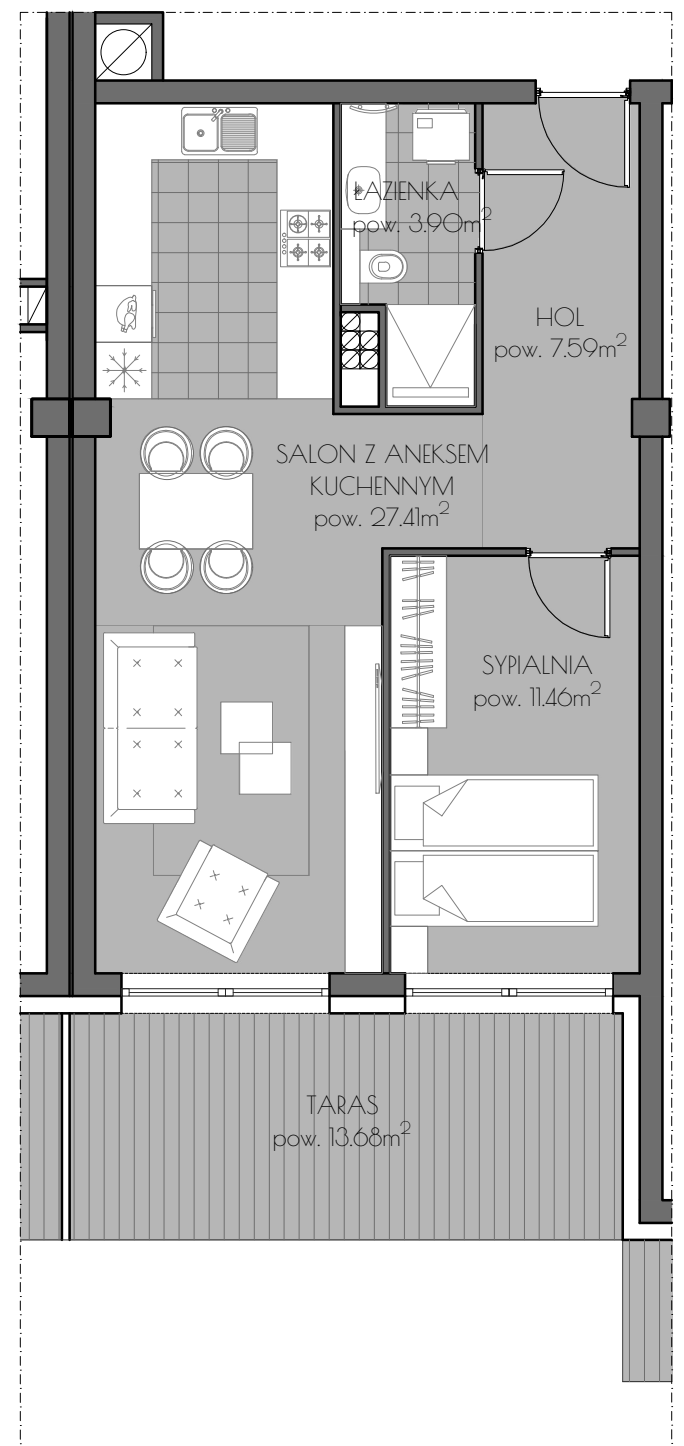

Covens

development

Biuro:
ul. Garncarska 13. 67-200 Głogów.
tel. (076) 831 39 60, fax: (076) 831 39 62

PRACOWNIA PROJEKTOWA
KONSTRUKTOR