



PERŁOWA

Przystań



Piętro 1

Numer mieszkania M11.6


HOL 4.20m²

ŁAZIENKA 3.77m²

SALON Z ANEKSEM
KUCHENNYM 22.21m²



POWIERZCHNIA 30.18m²

TARAS 4.49m²

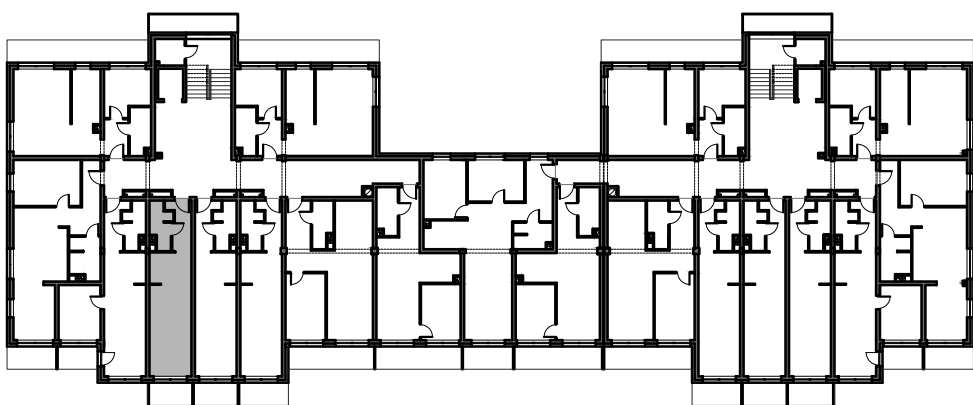

Uwagi!

1. Karta katalogowa została sporządzona na podstawie projektu budowlanego.
2. Powierzchnię użytkową pomieszczeń obliczono jako powierzchnię brutto (w stanie surowym ścian) powierzchnia wyliczana zgodnie z normą PN ISO 9836:1997.
3. Przedstawiona aranżacja wnętrza nie stanowi oferty handlowej, należy ją traktować poglądowo.

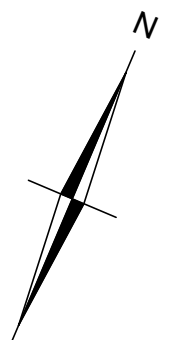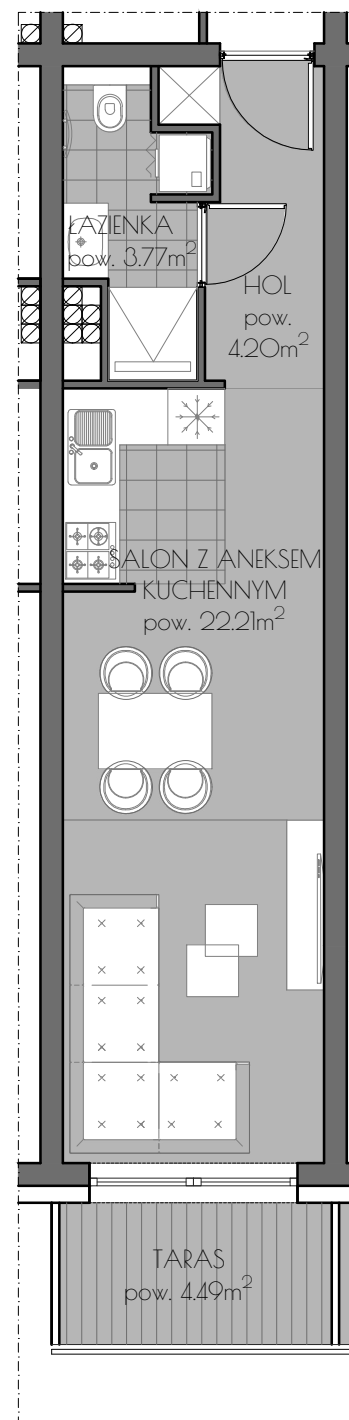

Covens
development