



# PERŁOWA

## Przystań




### Piętro 3

Numer mieszkania M2.3.9

HOL	11.81m <sup>2</sup>
ŁAZIENKA	4.05m <sup>2</sup>
SYPIALNIA 1	10.09m <sup>2</sup>
SYPIALNIA 2	11.00m <sup>2</sup>
SALON Z ANEKSEM KUCHENNYM	29.18m <sup>2</sup>



POWIERZCHNIA 66.13m<sup>2</sup>

TARAS 5.08m<sup>2</sup>

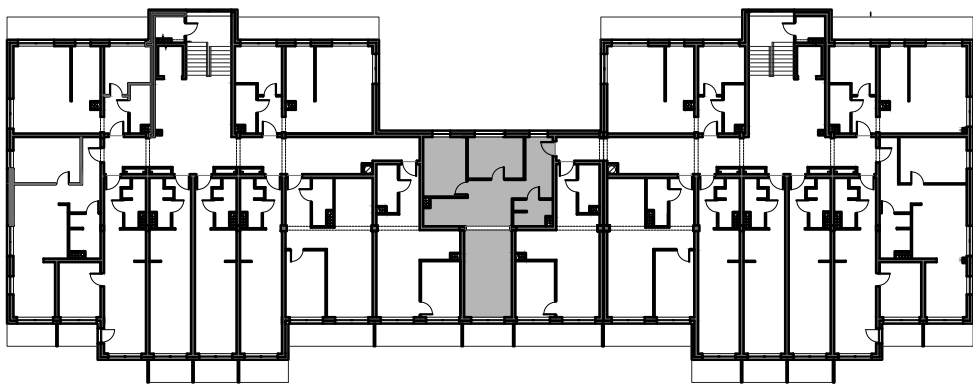

#### Uwaga!

1. Karta katalogowa została sporządzona na podstawie projektu budowlanego.
2. Powierzchnię użytkową pomieszczeń obliczono jako powierzchnię brutto (w stanie surowym ścian), powierzchnia wylczana zgodnie z normą PN ISO 9836:1997.
3. Przedstawiona aranżacja wnętrza nie stanowi oferty handlowej, należy ją traktować poglądowo.

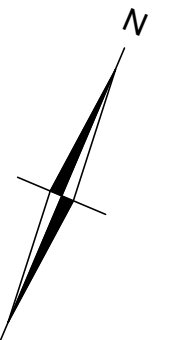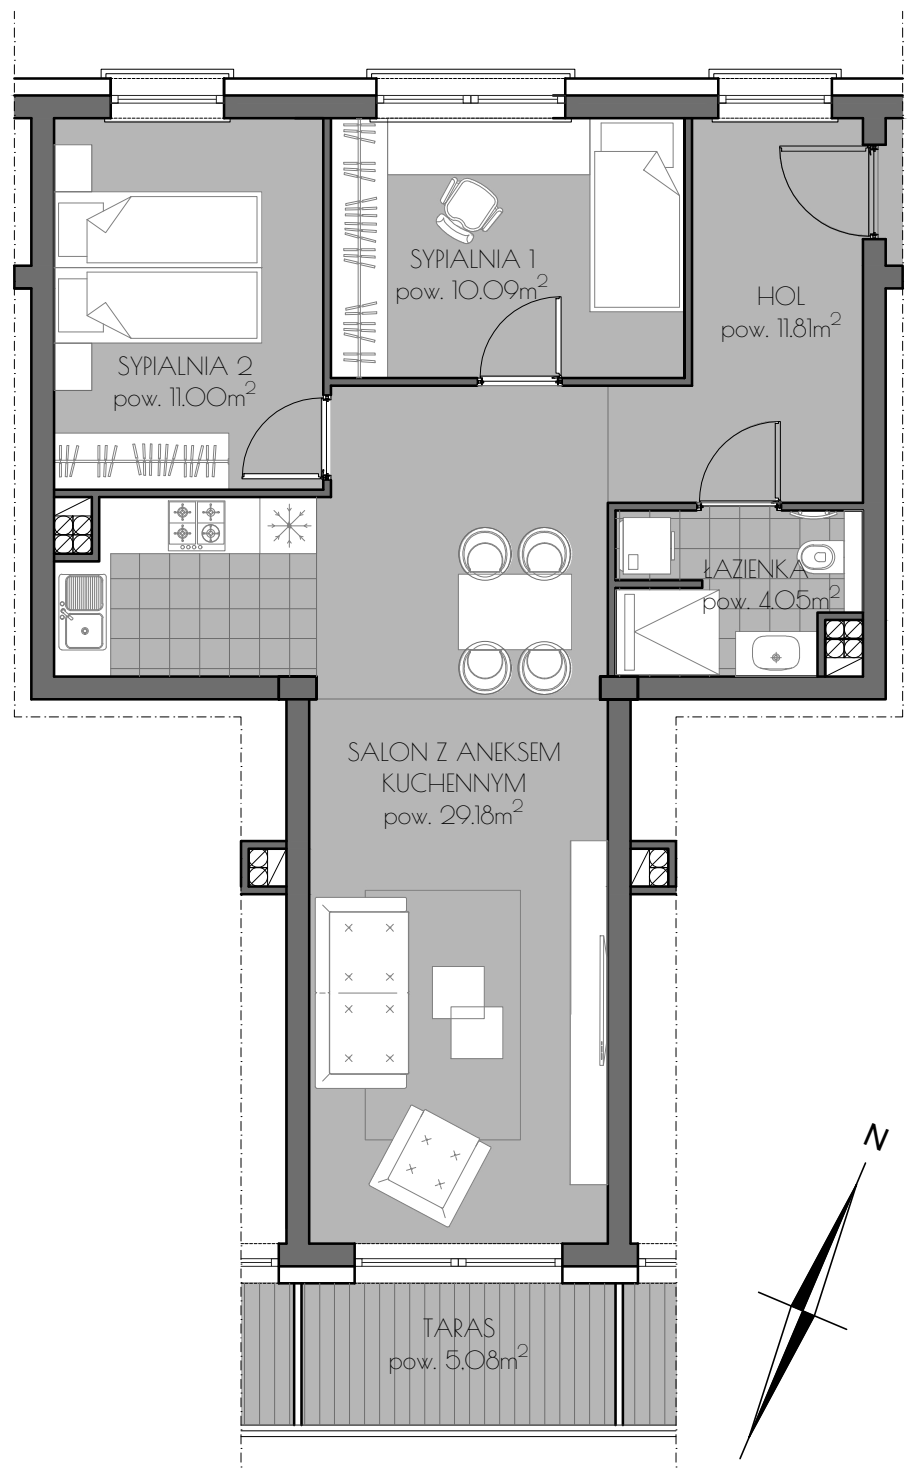

# Covens

development