



PERŁOWA

Przystań



Piętro 1

Numer mieszkania M2.1.2

HOL 7.50m²

ŁAZIENKA 5.36m²


SALON Z ANEKSEM

KUCHENNYM 27.75m²

SYPIALNIA 13.40m²


POWIERZCHNIA 54.01m²

TARAS 4.94m²

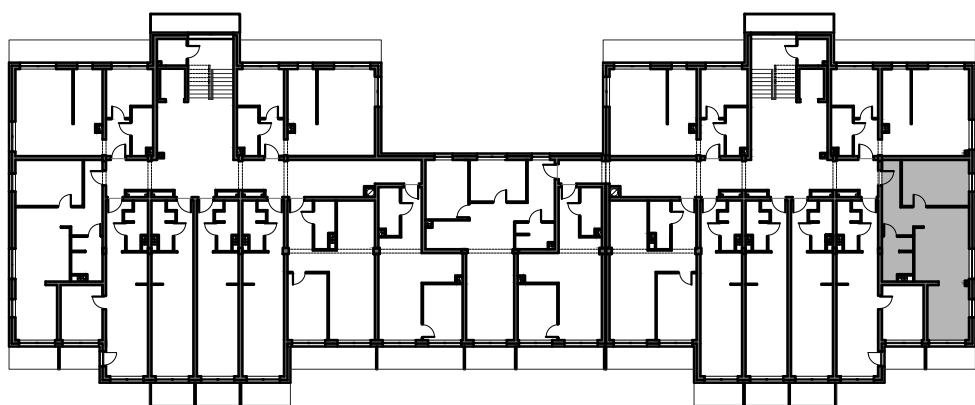

Uwaga!

1. Karta katalogowa została sporządzona na podstawie projektu budowlanego.
2. Powierzchnię użytkową pomieszczeń obliczono jako powierzchnię brutto (w stanie surowym ścian) powierzchnia wyliczana zgodnie z normą PN ISO 9836:1997.
3. Przedstawiona aranżacja wnętrza nie stanowi oferty handlowej, należy ją traktować poglądowo.

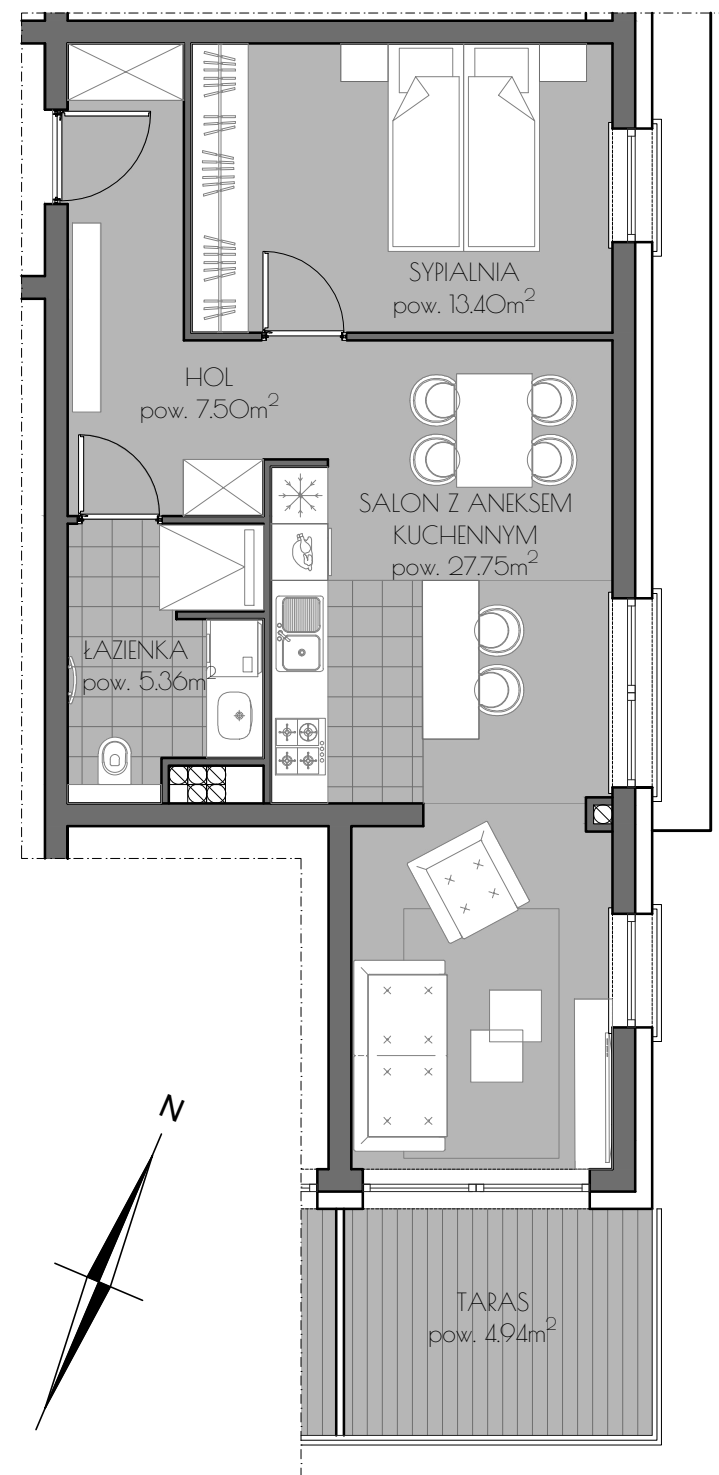

Covens

development

Biuro:
ul. Garncarska 13, 67-200 Głogów.
tel. (076) 831 39 60, fax: (076) 831 39 62

PRACOWNIA PROJEKTOWA
KONSTRUKTOR