



# PERŁOWA

## Przystań




### Piętro 2

Numer mieszkania M2.2.7

HOL 7.59m<sup>2</sup>  
 ŁAZIENKA 3.90m<sup>2</sup>  
 SALON Z ANEKSEM  
 KUCHENNYM 27.41m<sup>2</sup>  
 SYPIALNIA 11.46m<sup>2</sup>



POWIERZCHNIA 50.36m<sup>2</sup>

TARAS 8.73m<sup>2</sup>

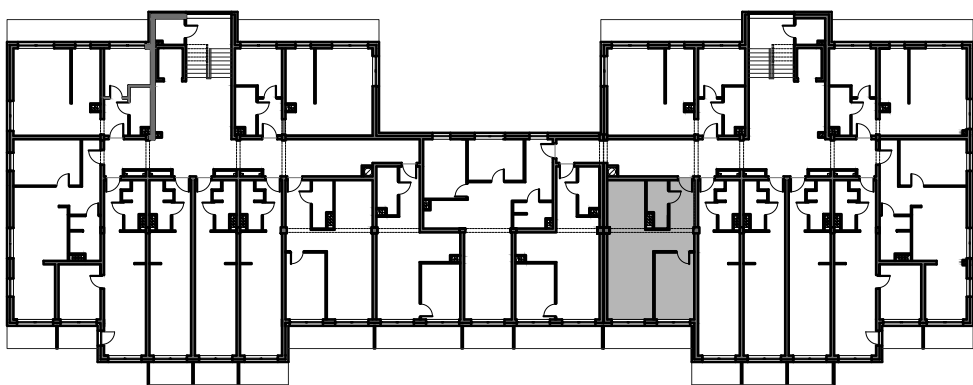

#### Uwagi!

1. Karta katalogowa została sporządzona na podstawie projektu budowlanego.
2. Powierzchnię użytkową pomieszczeń obliczono jako powierzchnię brutto (w stanie surowym ścian) powierzchnia wyliczana zgodnie z normą PN ISO 9836:1997.
3. Przedstawiona aranżacja wnętrza nie stanowi oferty handlowej, należy ją traktować poglądowo.

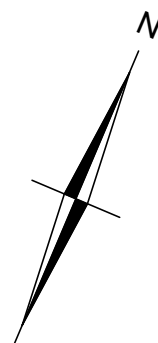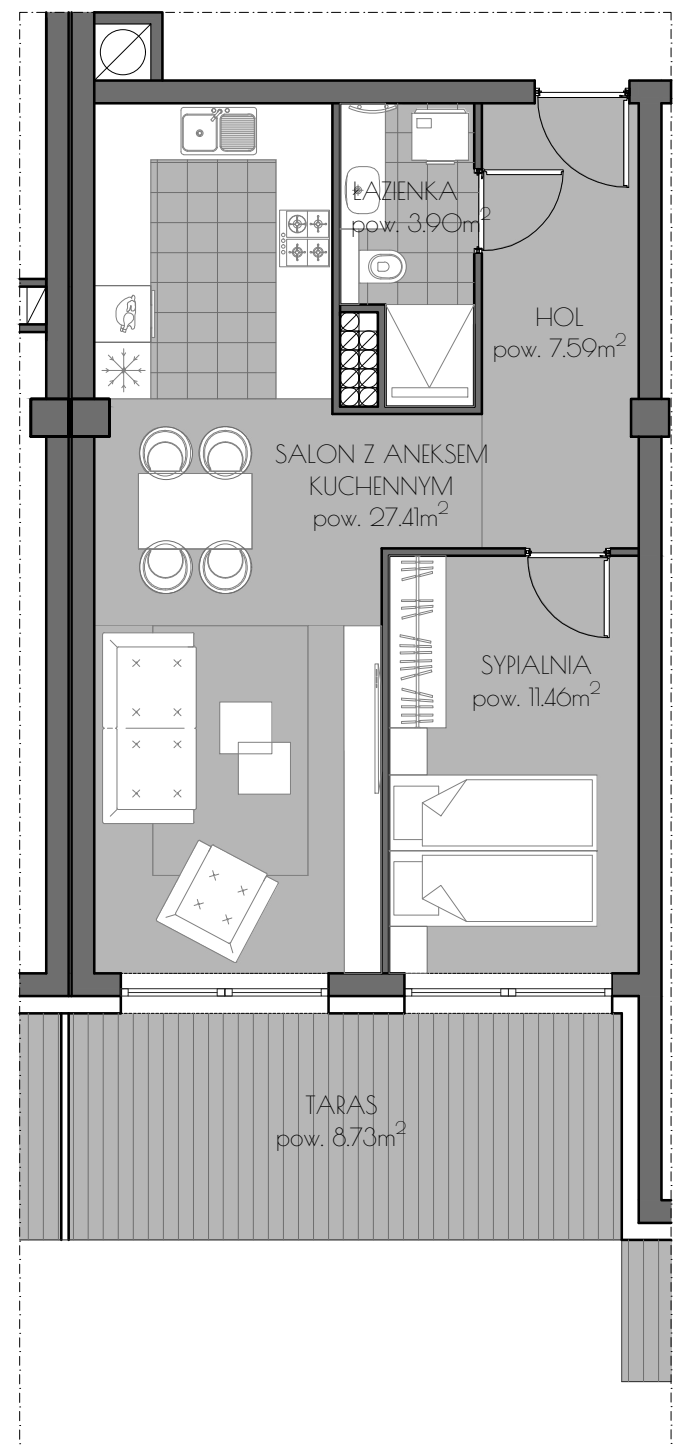

# Covens

development

Biuro:  
 ul. Garncarska 13. 67-200 Głogów.  
 tel. (076) 831 39 60, fax: (076) 831 39 62

PRACOWNIA PROJEKTOWA  
**KONSTRUKTOR**