



PERŁOWA

Przystań




### Piętro 3

Numer mieszkania M2.3.2

HOL	7.50m <sup>2</sup>
ŁAZIENKA	5.36m <sup>2</sup>
SALON Z ANEKSEM KUCHENNYM	27.75m <sup>2</sup>
SYPIALNIA	13.40m <sup>2</sup>



POWIERZCHNIA 54.01m<sup>2</sup>

TARAS 4.94m<sup>2</sup>

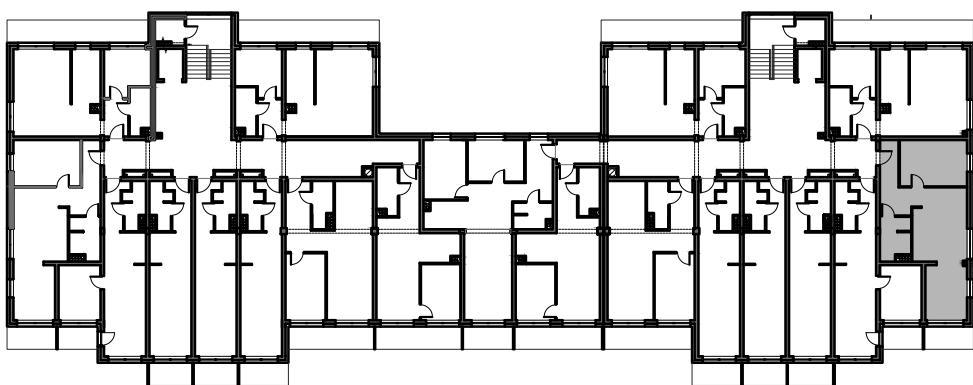

#### Uwagi!

1. Karta katalogowa została sporządzona na podstawie projektu budowlanego.
2. Powierzchnię użytkową pomieszczeń obliczono jako powierzchnię brutto (w stanie surowym ścian). Powierzchnia wyliczona zgodnie z normą PN ISO 9836:1997.
3. Przedstawiona aranżacja wnętrza nie stanowi oferty handlowej, należy ją traktować poglądowo.

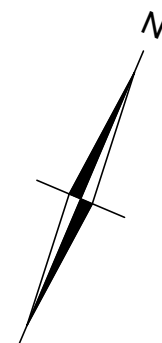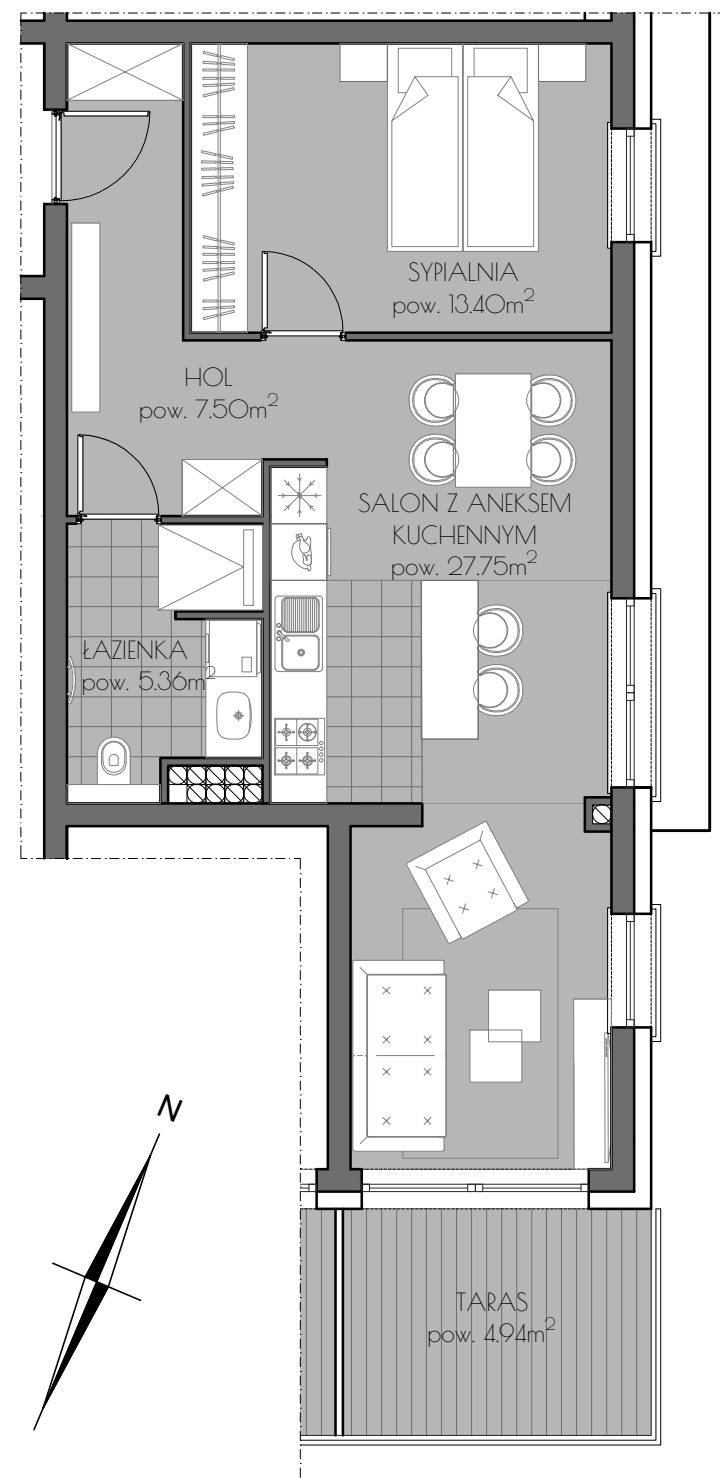

# Covens

development

Biuro:  
ul. Garnrcarska 13, 67-200 Głogów.  
tel. (076) 831 39 60, fax: (076) 831 39 62

PRACOWNIA PROJEKTOWA  
KONSTRUKTOR