



# PERŁOWA

## Przystań



Parter

Numer mieszkania M1.0.3

HOL 7.59m<sup>2</sup>

ŁAZIENKA 3.90m<sup>2</sup>


SALON Z ANEKSEM

KUCHENNYM 27.41m<sup>2</sup>

SYPIALNIA 11.46m<sup>2</sup>



POWIERZCHNIA 50.36m<sup>2</sup>

TARAS 13.68m<sup>2</sup>

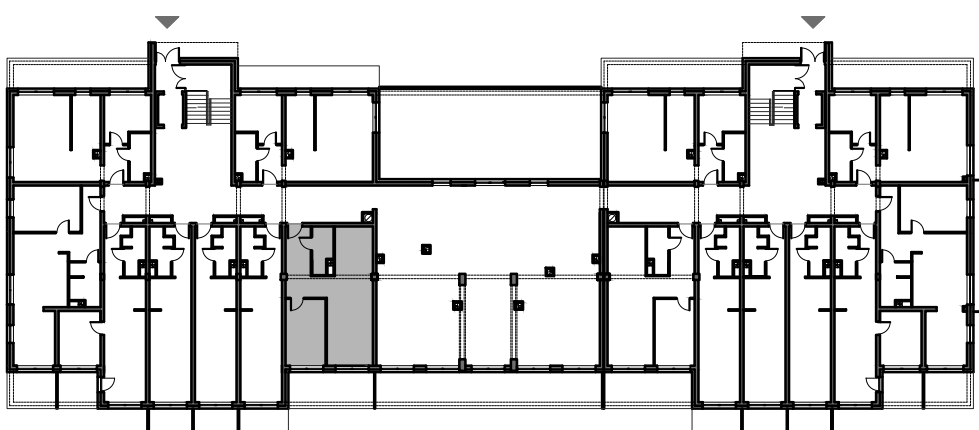

Uwaga!

1. Karta katalogowa została sporządzona na podstawie projektu budowlanego.
2. Powierzchnię użytkową pomieszczeń obliczono jako powierzchnię brutto (w stanie surowym ścian), powierzchnia wyliczana zgodnie z normą PN ISO 9836:1997.
3. Przedstawiona aranżacja wnętrza nie stanowi oferty handlowej, należy ją traktować poglądowo.

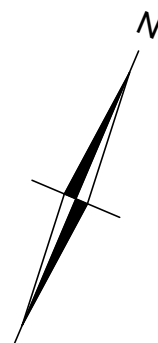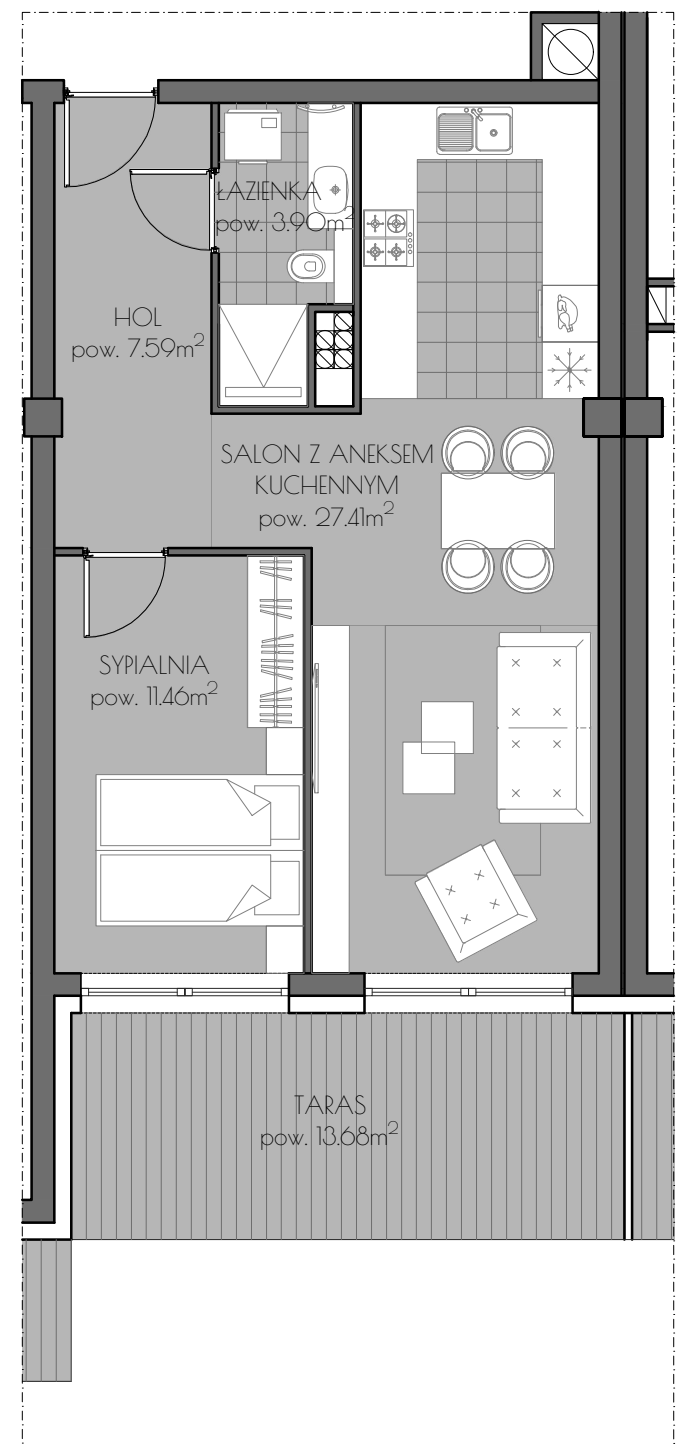

# Covens

development

Biuro:  
ul. Garncarska 13. 67-200 Głogów.  
tel. (076) 831 39 60, fax: (076) 831 39 62

PRACOWNIA PROJEKTOWA  
KONSTRUKTOR