



PERŁOWA

Przystań




Piętro 1

Numer mieszkania M2.1.9

HOL	11.81m ²
ŁAZIENKA	4.15m ²
SYPIALNIA 1	10.09m ²
SYPIALNIA 2	11.00m ²
SALON Z ANEKSEM KUCHENNYM	29.27m ²



POWIERZCHNIA 66.32m²

TARAS 5.08m²

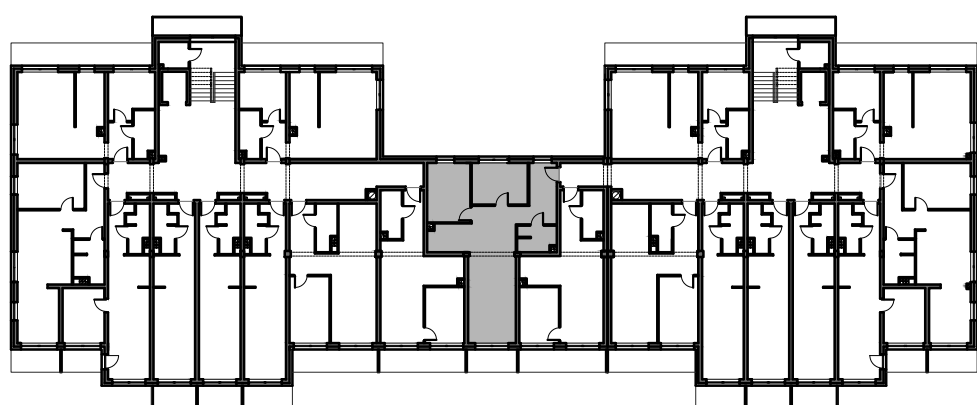

Uwagi!

1. Karta katalogowa została sporządzona na podstawie projektu budowlanego.
2. Powierzchnię użytkową pomieszczeń obliczono jako powierzchnię brutto (w stanie surowym ścian) powierzchnia wyliczana zgodnie z normą PN ISO 9836:1997.
3. Przedstawiona aranżacja wnętrza nie stanowi oferty handlowej, należy ją traktować poglądowo.

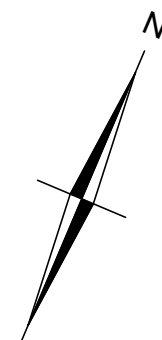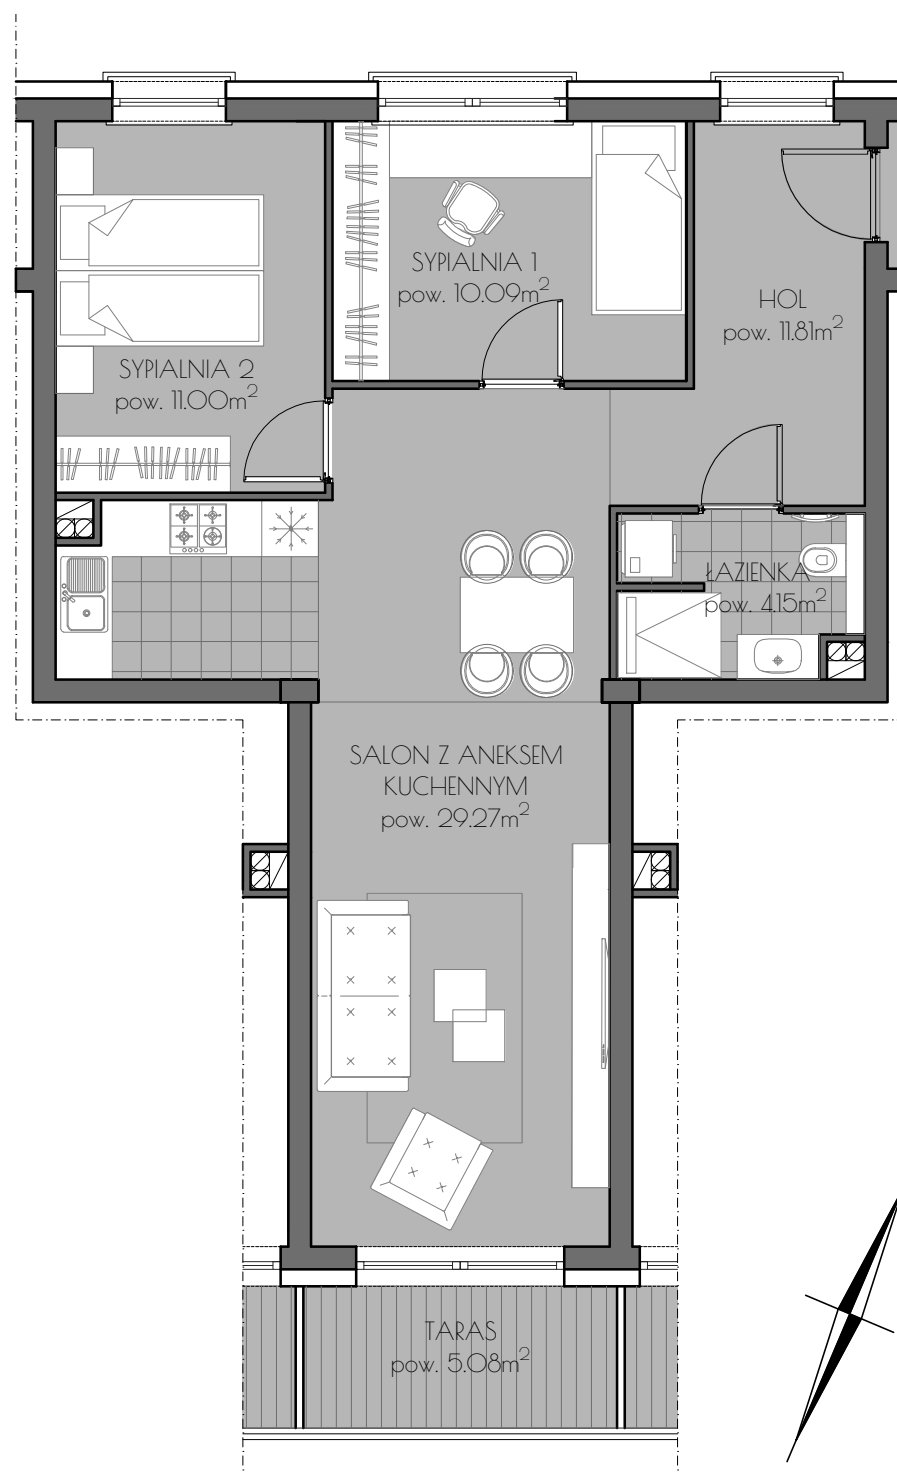

Covens

development

Biuro:
ul. Garncarska 13. 67-200 Głogów.
tel. (076) 831 39 60, fax: (076) 831 39 62

**PRACOWNIA PROJEKTOWA
KONSTRUKTOR**