



PERŁOWA

Przystań



Parter

Numer mieszkania M1.0.8

HOL 7.50m²

ŁAZIENKA 5.36m²


SALON Z ANEKSEM

KUCHENNYM 27.86m²

SYPIALNIA 13.40m²



POWIERZCHNIA 54.12m²

TARAS 7.92m²

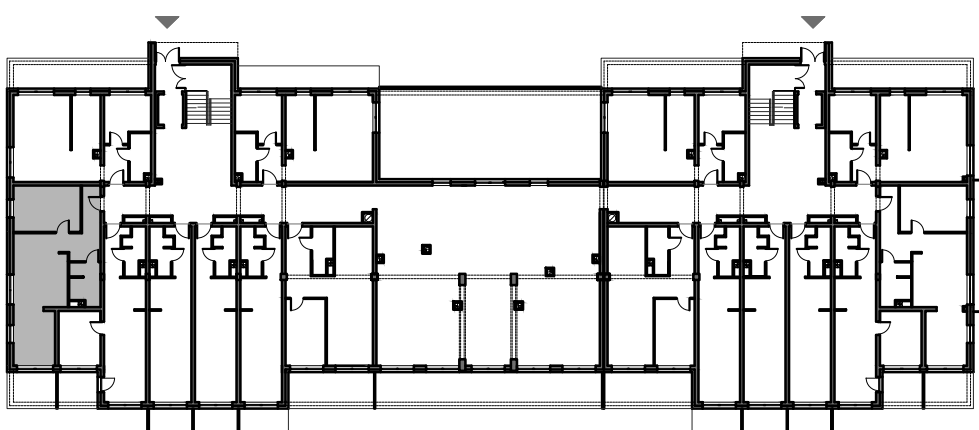

Uwagi!

1. Karta katalogowa została sporządzona na podstawie projektu budowlanego.
2. Powierzchnię użytkową pomieszczeń obliczono jako powierzchnię brutto (w stanie surowym ścian) powierzchnia wyliczana zgodnie z normą PN ISO 9836:1997.
3. Przedstawiona aranżacja wnętrza nie stanowi oferty handlowej, należy ją traktować poglądowo.

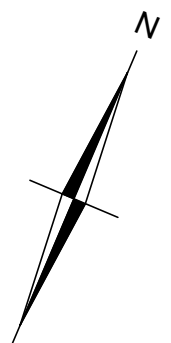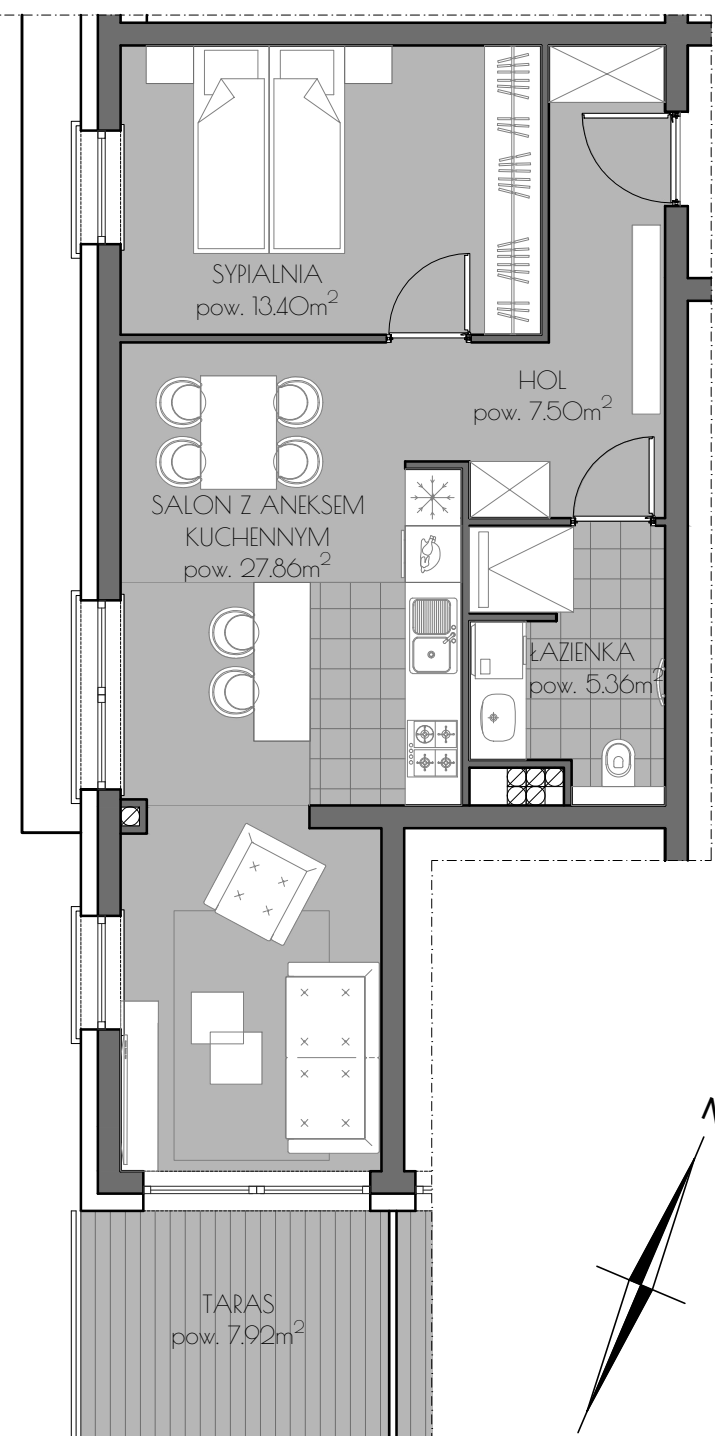

Covens
development

Biuro:
ul. Garncarska 13. 67-200 Głogów.
tel. (076) 831 39 60, fax: (076) 831 39 62

PRACOWNIA PROJEKTOWA
KONSTRUKTOR