

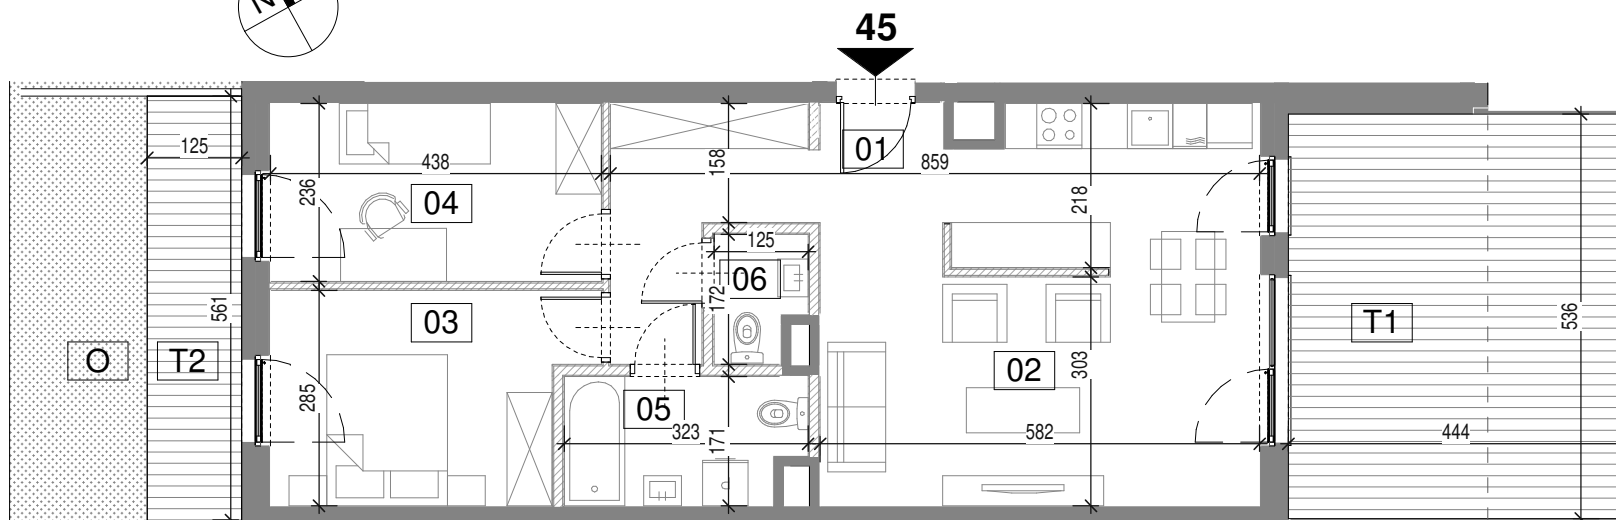


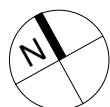

Goplana

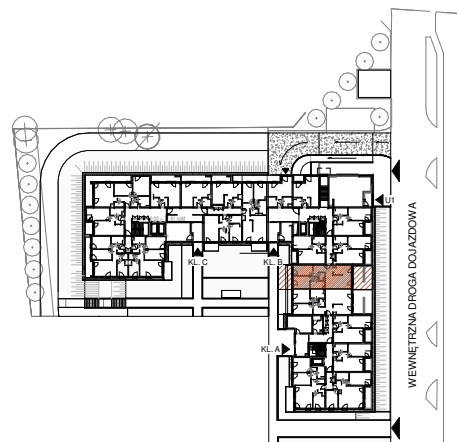

 ścianki działowe z możliwością demontażu
 ścianki bez możliwości demontażu

0 1 2 3 4 5m

Prezentowana informacja nie stanowi oferty handlowej w rozumieniu art. 66 § 1 kodeksu cywilnego oraz innych właściwych przepisów prawnych. Obmiar powierzchni użytkowej lokalu mieszkalnego wykonano zgodnie z normą PN-ISO 9836:1997. Aranżacja lokalu mieszkalnego przedstawiona na rzucie jest przykładowa. W toku realizacji wymiary i powierzchnie mogą ulec zmianom.

A/45

budynek **A**
 pokoje **3**
 piętro **0**

01	Przedpokój	9.10 m ²
02	Salon + AK	27.56 m ²
03	Sypialnia	11.27 m ²
04	Pokój	10.32 m ²
05	Łazienka	5.20 m ²
06	WC	1.89 m ²

powierzchnia użytkowa **65,34 m²**

O	Ogródek	9.84 m ²
T1	Taras 1	23.77 m ²
T2	Taras 2	6.71 m ²

BIURO SPRZEDAŻY

ul. Świętego Wawrzyńca 11
 Poznań 60-539
 tel. 510 164 400
 sprzedaz@osiedlegoplana.pl
 www.osiedlegoplana.pl

 Colian Developer

