
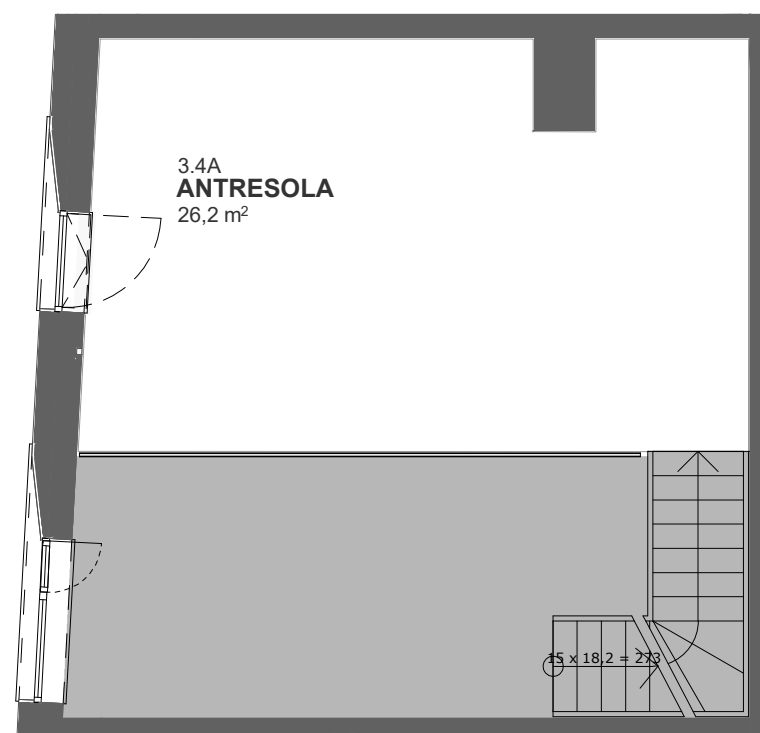


# PRASKA

## moderna

WARSZAWA, UL. TARGOWA 23  
WWW.PRASKAMODERNA.PL

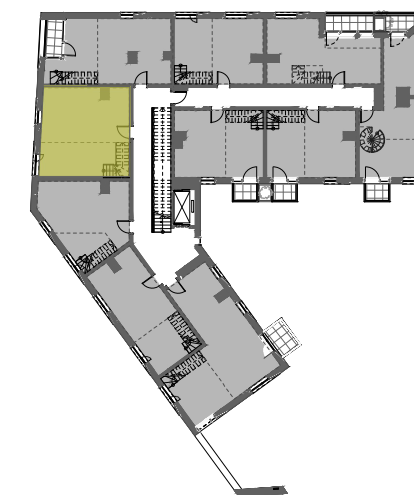

RZUT ANTRESOLI  
POZIOM 6





RZUT MIESZKANIA  
POZIOM 5

SKALA 1:75



LOKAL NR 3.4	PIĘTRO 3
POWIERZCHNIA WEWNĘTRZNA	70,1 m <sup>2</sup>
SALON+ANEKS KUCHENNY ŁAZIENKA	39,9 m <sup>2</sup> 3,2 m <sup>2</sup>
POWIERZCHNIA UŻYTKOWA ANTRESOLA	43,9 m <sup>2</sup> 26,2 m <sup>2</sup>

-  ŚCIANA Z MOŻLIWOŚCIĄ ROZBIÓRKI
-  ŚCIANA BEZ MOŻLIWOŚCI ROZBIÓRKI

- Przykładowa aranżacja lokalu przedstawiona na rzucie ma charakter poglądowy. Aranżacja (w tym wyposażenie) nie stanowi oferty oraz zobowiązania umownego.
- Wymiary pomieszczeń, lokalizacja przyborów sanitarnych i kuchennych, rozmieszczenie punktów instalacyjnych podano zgodnie z projektem budowlanym.
- W trakcie prac budowlanych mogą wystąpić niewielkie różnice w wymiarach, usytuowaniu przyborów oraz punktów instalacyjnych wynikających ze specyfikacji prac budowlanych.

**moderna**  
*Superior living*