


PRASKA

moderna

WARSZAWA, UL. TARGOWA 23
WWW.PRASKAMODERNA.PL



RZUT ANTRESOLI
POZIOM 2

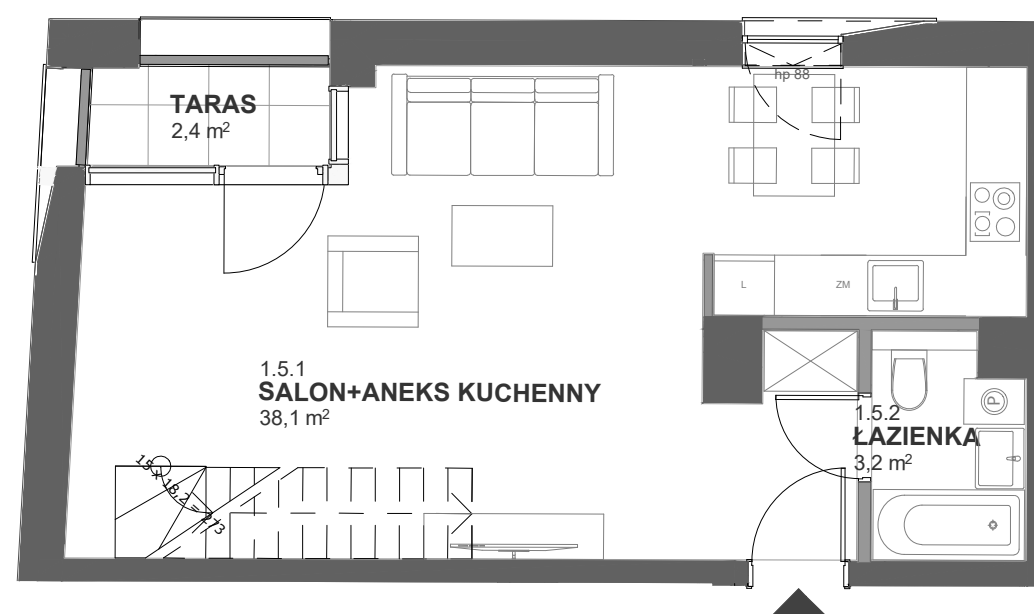

RZUT MIESZKANIA
POZIOM 1

SKALA 1:75



LOKAL NR 1.5	PIĘTRO 1
POWIERZCHNIA WEWNĘTRZNA	68,1 m ²
SALON+ANEKS KUCHENNY ŁAZIENKA	38,1 m ² 3,2 m ²
POWIERZCHNIA UŻYTKOWA ANTRESOLA	42,1 m ² 26,0 m ²

— ŚCIANA Z MOŻLIWOŚCIĄ ROZBIÓRKI
— ŚCIANA BEZ MOŻLIWOŚCI ROZBIÓRKI

1. Przykładowa aranżacja lokalu przedstawiona na rzucie ma charakter poglądowy. Aranżacja (w tym wyposażenie) nie stanowi oferty oraz zobowiązania umownego.
2. Wymiary pomieszczeń, lokalizacja przyborów sanitarnych i kuchennych, rozmieszczenie punktów instalacyjnych podano zgodnie z projektem budowlanym.
3. W trakcie prac budowlanych mogą wystąpić niewielkie różnice w wymiarach, usytuowaniu przyborów oraz punktów instalacyjnych wynikających ze specyfikacji prac budowlanych.

moderna
Superior living