



# PRASKA

## moderna


WARSZAWA, UL. TARGOWA 23  
WWW.PRASKAMODERNA.PL

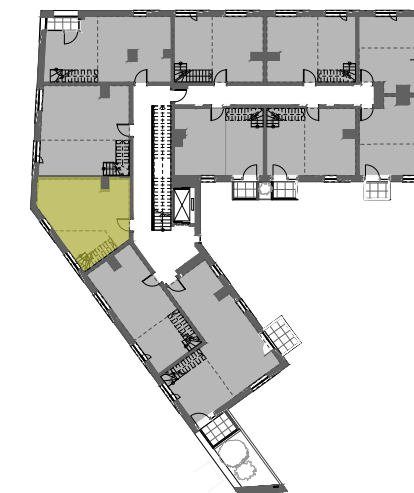


RZUT ANTRESOLI  
POZIOM 4

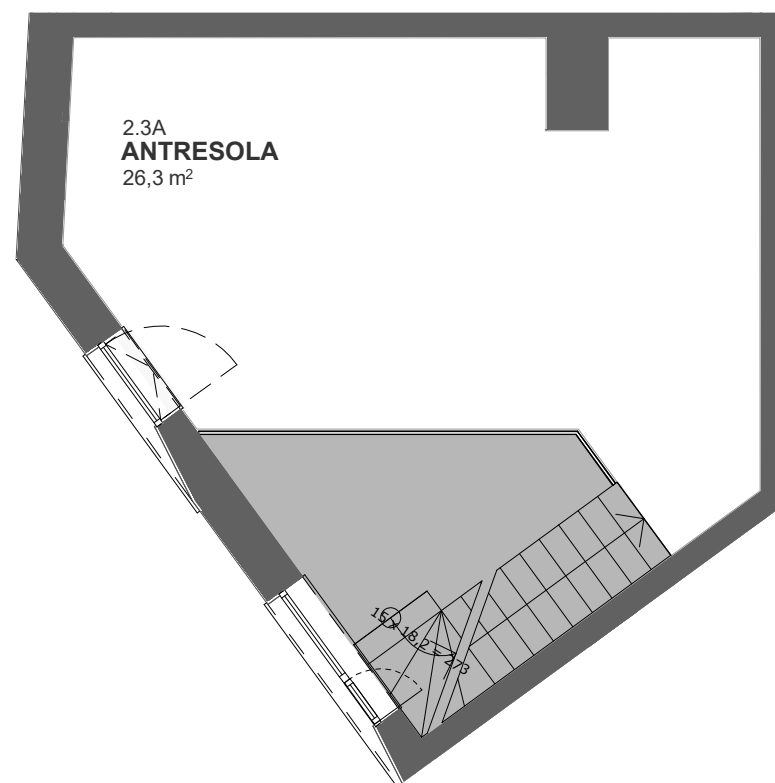

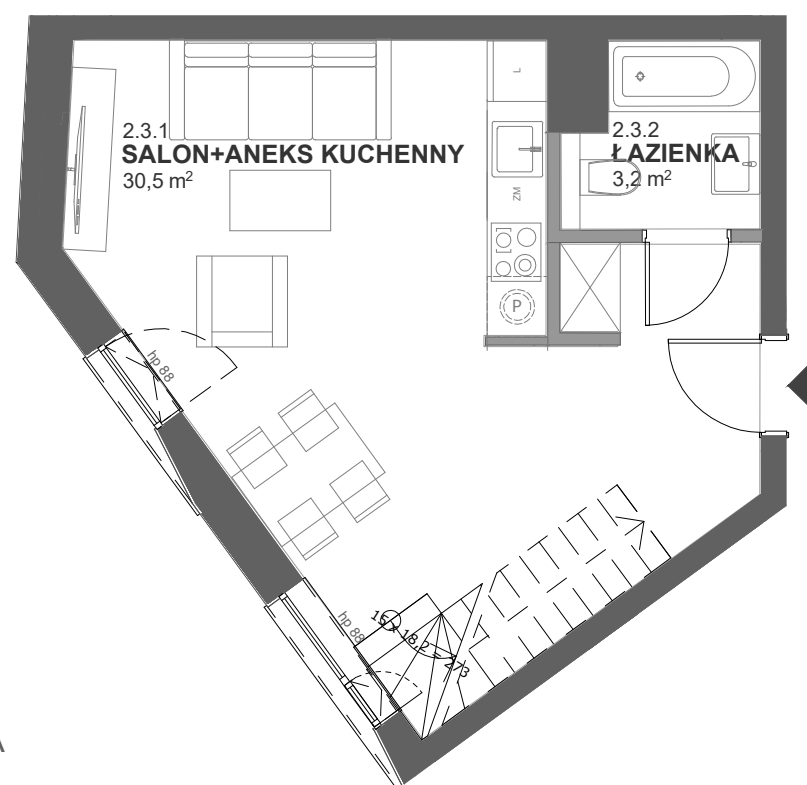

RZUT MIESZKANIA  
POZIOM 3

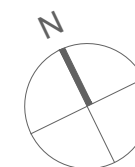

SKALA 1:75



LOKAL NR 2.3	PIĘTRO 2
POWIERZCHNIA WEWNĘTRZNA	61,0 m <sup>2</sup>
SALON+ANEKS KUCHENNY	30,5 m <sup>2</sup>
ŁAZIENKA	3,2 m <sup>2</sup>
POWIERZCHNIA UŻYTKOWA	34,7 m <sup>2</sup>
ANTRESOLA	26,3 m <sup>2</sup>

-  ŚCIANA Z MOŻLIWOŚCIĄ ROZBIÓRKI
-  ŚCIANA BEZ MOŻLIWOŚCI ROZBIÓRKI

1. Przykładowa aranżacja lokalu przedstawiona na rzucie ma charakter poglądowy. Aranżacja (w tym wyposażenie) nie stanowi oferty oraz zobowiązania umownego.
2. Wymiary pomieszczeń, lokalizacja przyborów sanitarnych i kuchennych, rozmieszczenie punktów instalacyjnych podano zgodnie z projektem budowlanym.
3. W trakcie prac budowlanych mogą wystąpić niewielkie różnice w wymiarach, usytuowaniu przyborów oraz punktów instalacyjnych wynikających ze specyfikacji prac budowlanych.

**moderna**  
*Superior living*