



# PRASKA

## moderna


WARSZAWA, UL. TARGOWA 23  
WWW.PRASKAMODERNA.PL




LOKAL NR 3.3	PIĘTRO 3
POWIERZCHNIA WEWNĘTRZNA	61,0 m <sup>2</sup>
SALON+ANEKS KUCHENNY	30,5 m <sup>2</sup>
ŁAZIENKA	3,2 m <sup>2</sup>
POWIERZCHNIA UŻYTKOWA	34,7 m <sup>2</sup>
ANTRESOLA	26,3 m <sup>2</sup>

 ŚCIANA Z MOŻLIWOŚCIĄ ROZBIÓRKI  
 ŚCIANA BEZ MOŻLIWOŚCI ROZBIÓRKI

**moderna**  
*Superior living*

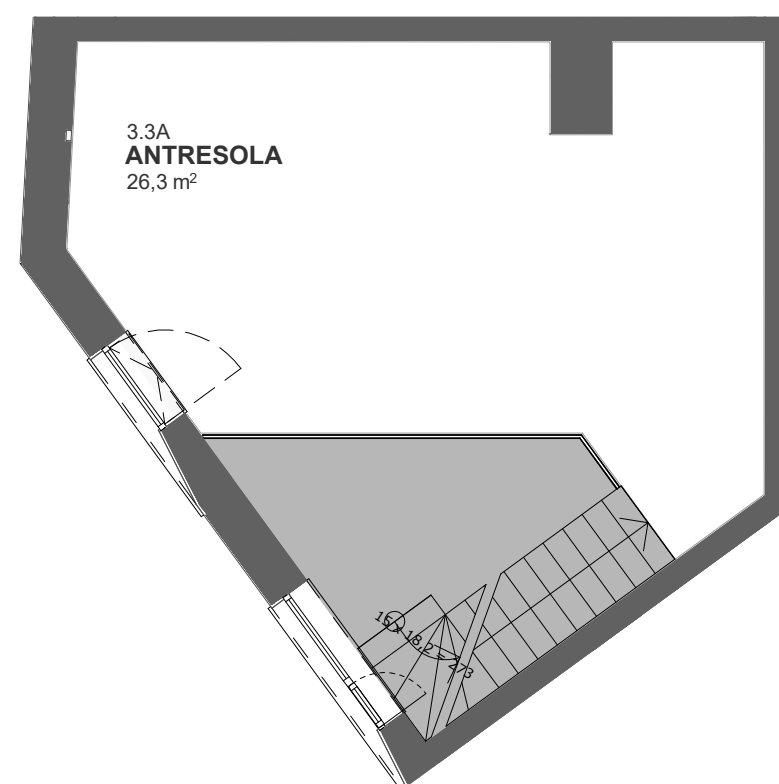


RZUT ANTRESOLI  
POZIOM 6

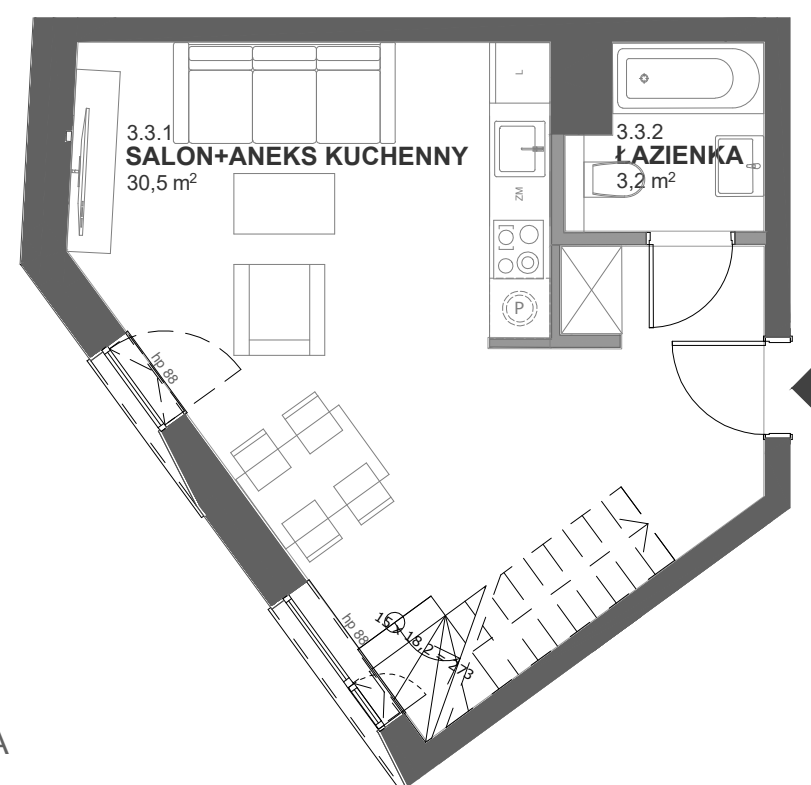

RZUT MIESZKANIA  
POZIOM 5

SKALA 1:75

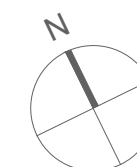

1. Przykładowa aranżacja lokalu przedstawiona na rzucie ma charakter poglądowy. Aranżacja (w tym wyposażenie) nie stanowi oferty oraz zobowiązania umownego.
2. Wymiary pomieszczeń, lokalizacja przyborów sanitarnych i kuchennych, rozmieszczenie punktów instalacyjnych podano zgodnie z projektem budowlanym.
3. W trakcie prac budowlanych mogą wystąpić niewielkie różnice w wymiarach, usytuowaniu przyborów oraz punktów instalacyjnych wynikających ze specyfikacji prac budowlanych.