
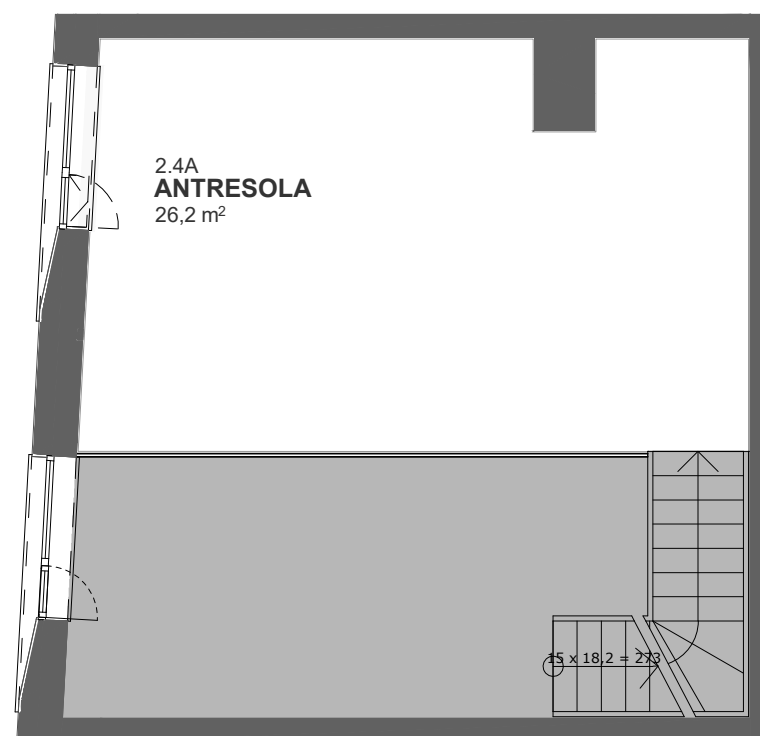



PRASKA

moderna

WARSZAWA, UL. TARGOWA 23
WWW.PRASKAMODERNA.PL

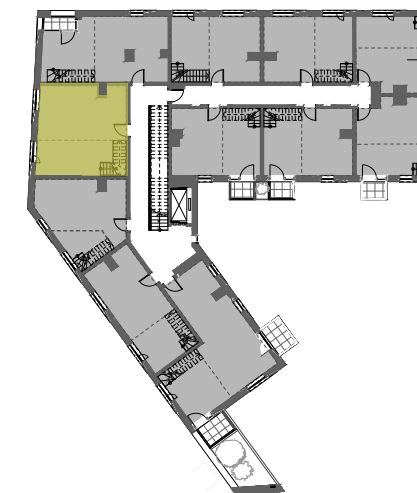


RZUT ANTRESOLI
POZIOM 4

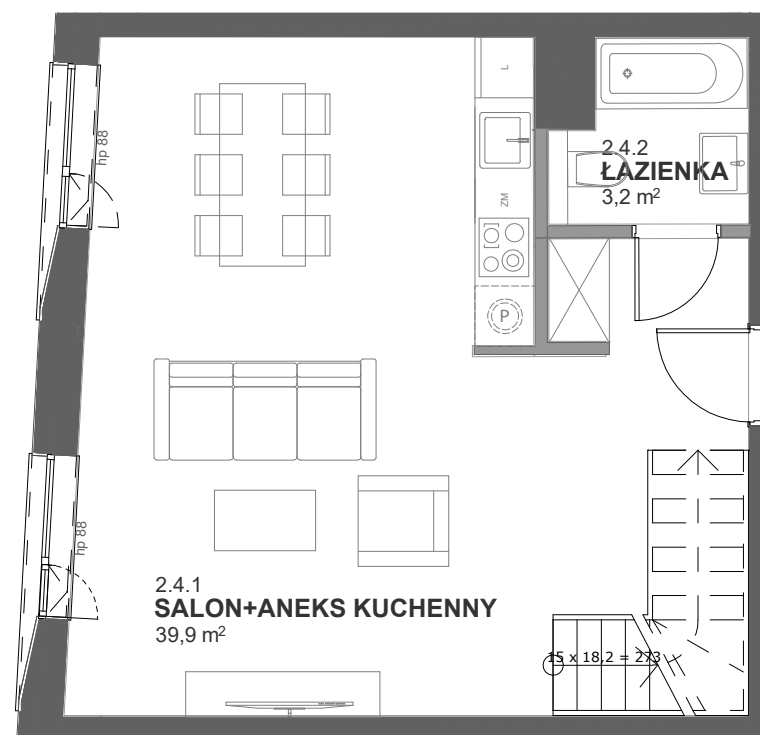



RZUT MIESZKANIA
POZIOM 3

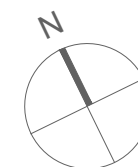SKALA 1:75



LOKAL NR 2.4	PIĘTRO 2
POWIERZCHNIA WEWNĘTRZNA	70,1 m ²
SALON+ANEKS KUCHENNY ŁAZIENKA	39,9 m ² 3,2 m ²
POWIERZCHNIA UŻYTKOWA ANTRESOLA	43,9 m ² 26,2 m ²

-  ŚCIANA Z MOŻLIWOŚCIĄ ROZBIÓRKI
-  ŚCIANA BEZ MOŻLIWOŚCI ROZBIÓRKI

- Przykładowa aranżacja lokalu przedstawiona na rzucie ma charakter poglądowy. Aranżacja (w tym wyposażenie) nie stanowi oferty oraz zobowiązania umownego.
- Wymiary pomieszczeń, lokalizacja przyborów sanitarnych i kuchennych, rozmieszczenie punktów instalacyjnych podano zgodnie z projektem budowlanym.
- W trakcie prac budowlanych mogą wystąpić niewielkie różnice w wymiarach, usytuowaniu przyborów oraz punktów instalacyjnych wynikających ze specyfikacji prac budowlanych.

moderna
Superior living