




WŁASNE MIEJSCE

Piaski Wielkie

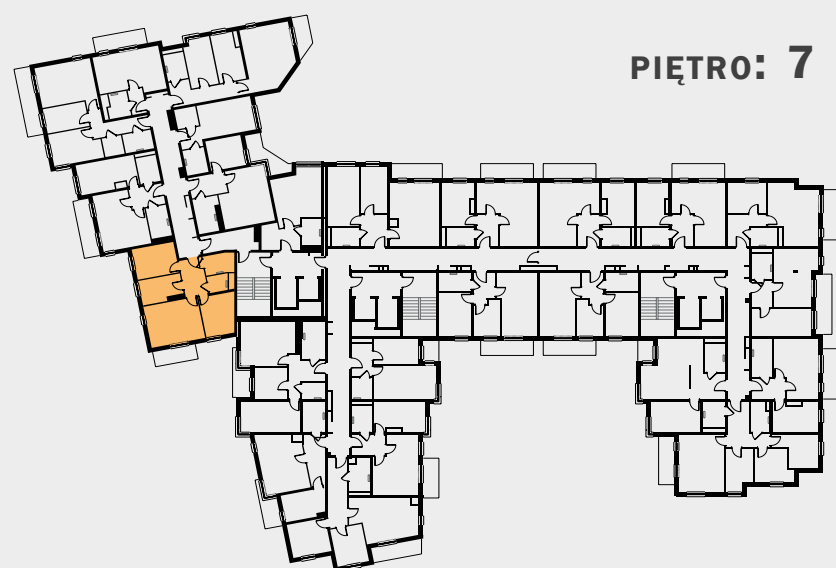


PIĘTRO: 7

LOKAL NR: **56y**
ILOŚĆ POKOI: **4**
POWIERZCHNIA: **61,24 m²**

ZESTAWIENIE POMIESZCZEŃ:

01/M56y - przedpokój	6,63 m²
02/M56y - pokój z aneksem	18,40 m²
03/M56y - pokój	7,89 m²
04/M56y - pokój	10,42 m²
05/M56y - łazienka	4,79 m²
06/M56y - wc	2,59 m²
07/M56y - pokój	10,52 m²
- balkon	5,06 m²

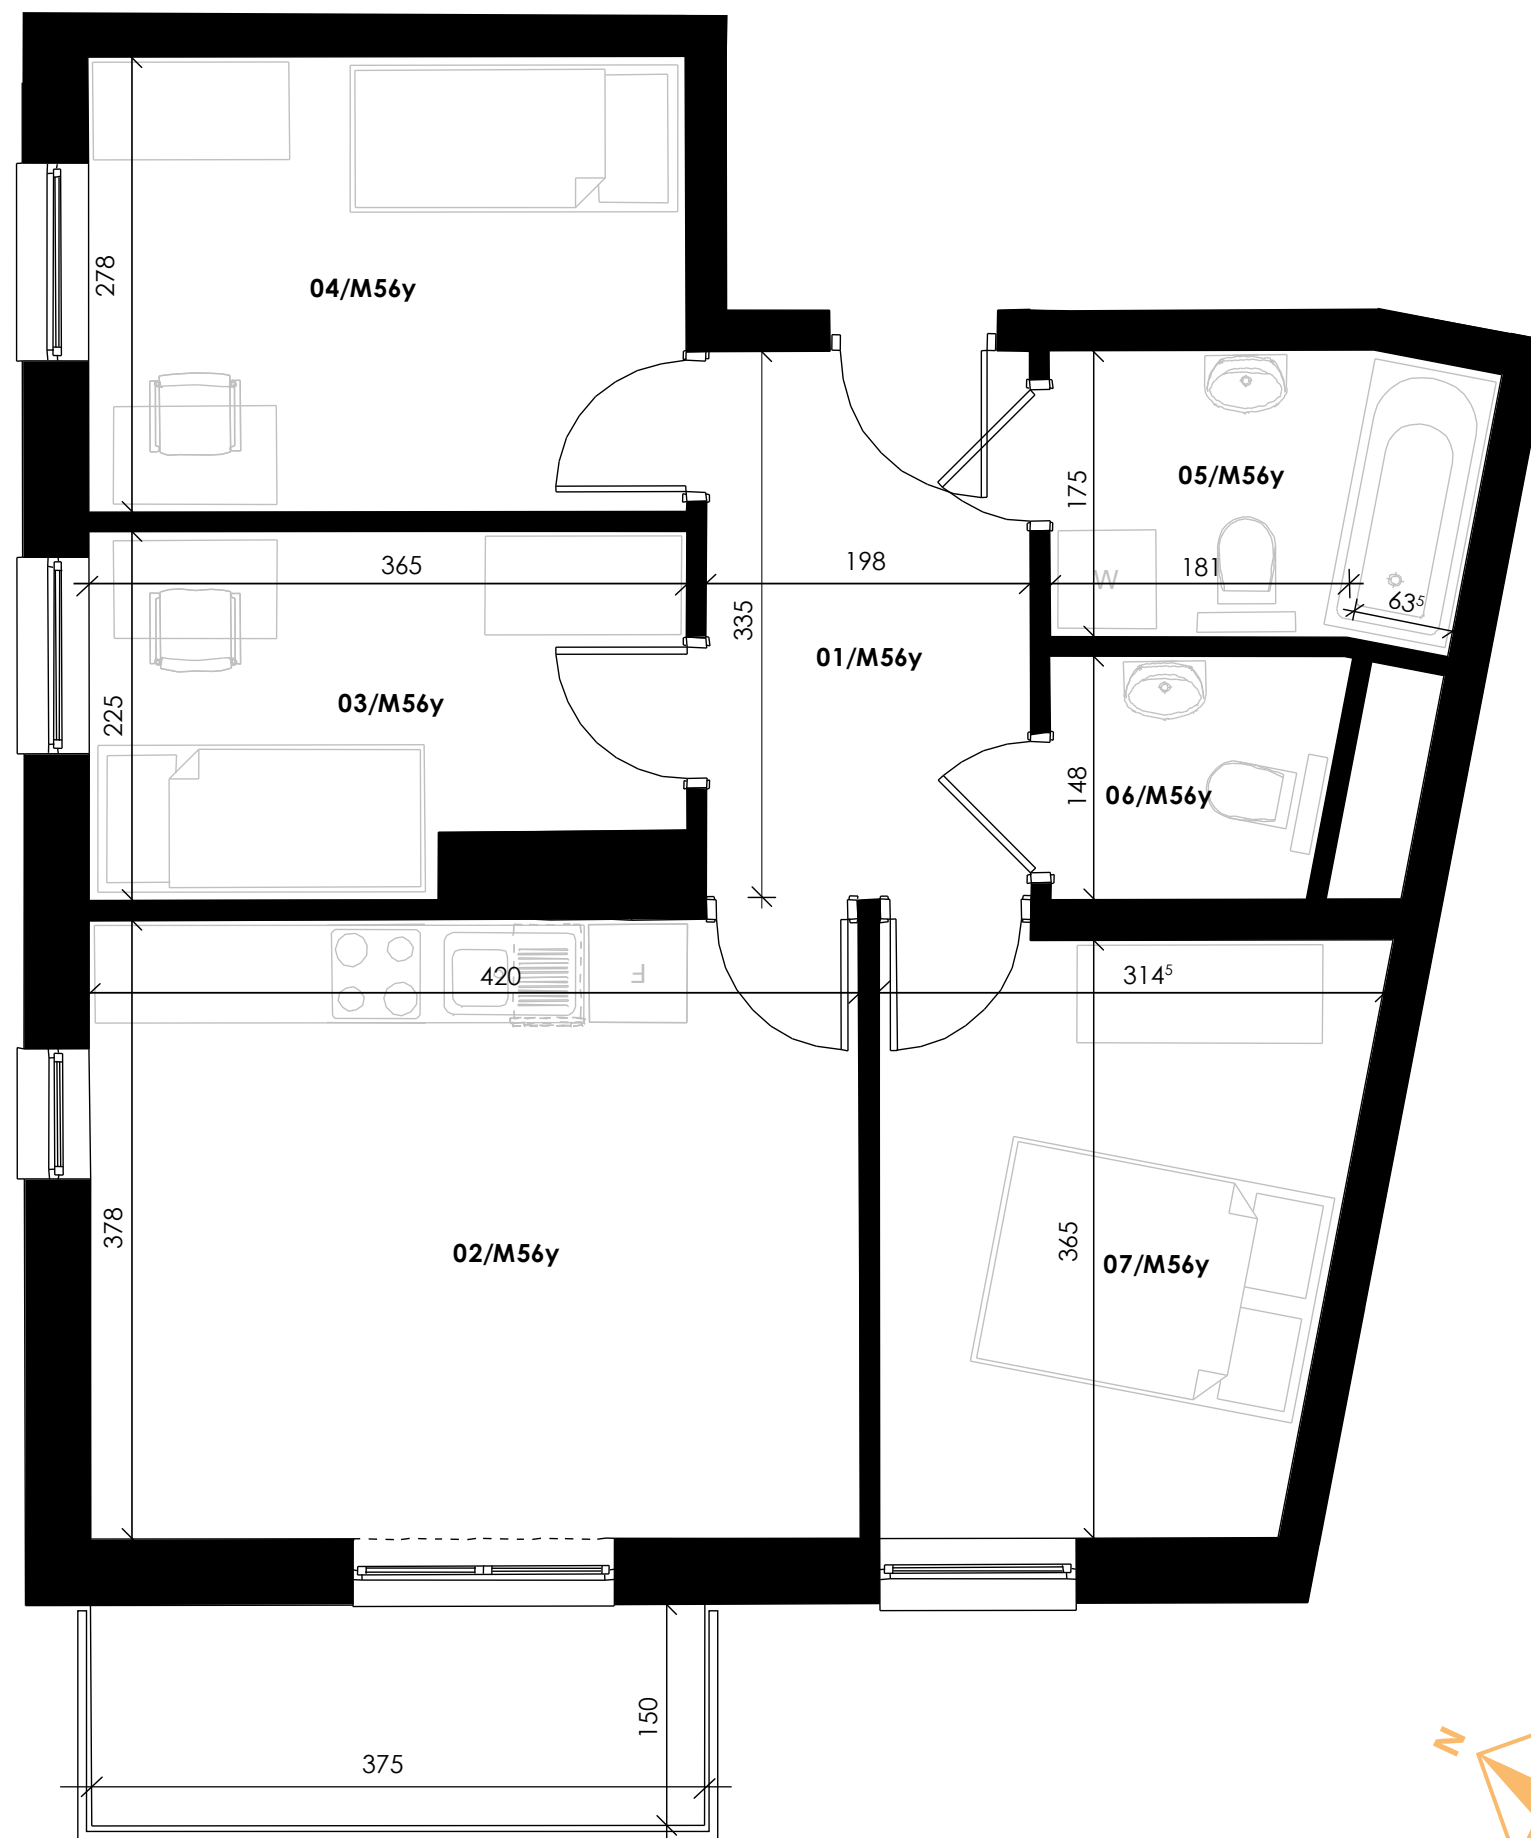

SPRZEDAŻ MIESZKAŃ:
www.wlasnemiejsce.com
www.gama-m.pl

e-mail: piaski@gama-m.pl
tel.: (+48) 517 732 078
tel.: (+48) 507 773 347

Informacja nie stanowi oferty handlowej w rozumieniu art. 71 Kodeksu Cywilnego. Wymiary pomieszczeń, lokalizację przyborów sanitarnych i inne podano na podstawie projektu budowlanego. Aranżacja mieszkania na rzucie jest przykładowa i może ulec zmianie.